Schnitt A–A , km 6.0 + 36,01
M 1 : 200

km 6.0 + 36,00

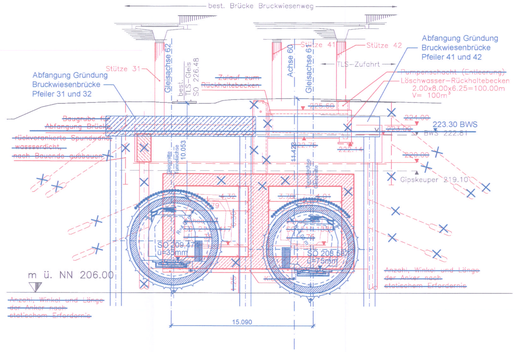

Schnitt B–B , km 6.0 + 56,850
M 1 : 200

km 6.0 + 56,800

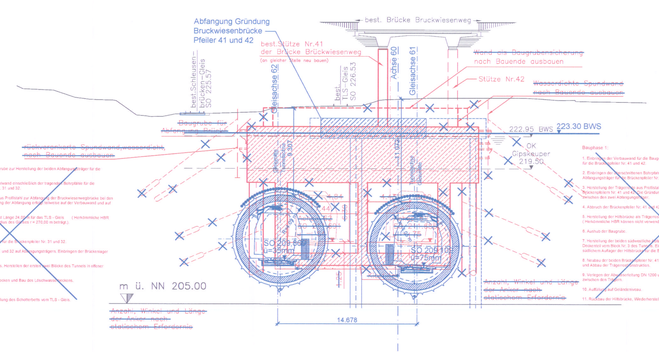

Schnitt C–C , km 6.0 + 81,40
M 1 : 200

km 6.0 + 81,40

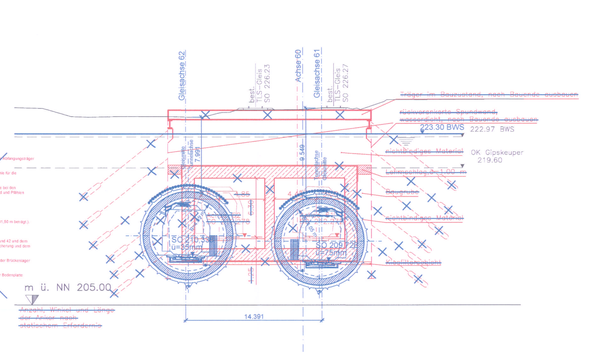

Legende

- RW — Flucht– und Rettungsweg
- PÄV "Verzicht Einschubbauwerk"
- Planung alt, entfällt

Achtung:
die Trassierungsänderung führt zur Änderung der Streckenachse
- ► 1. Fall - Stationierung verändert, gleichbleibende Lage
- ► 2. Fall - Stationierung unverändert, Lage verschoben

Längsschnitt
M 1 : 200

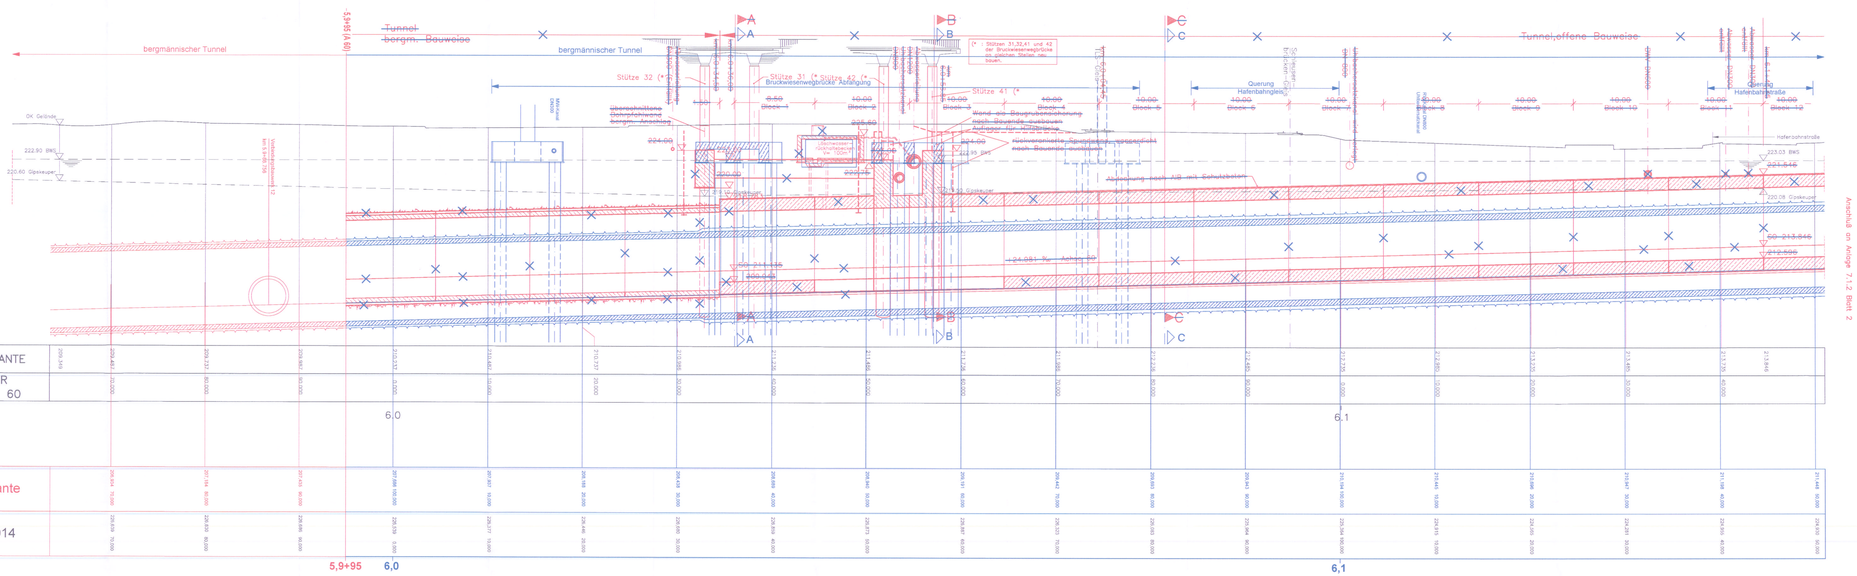

Grundriss
M 1 : 200

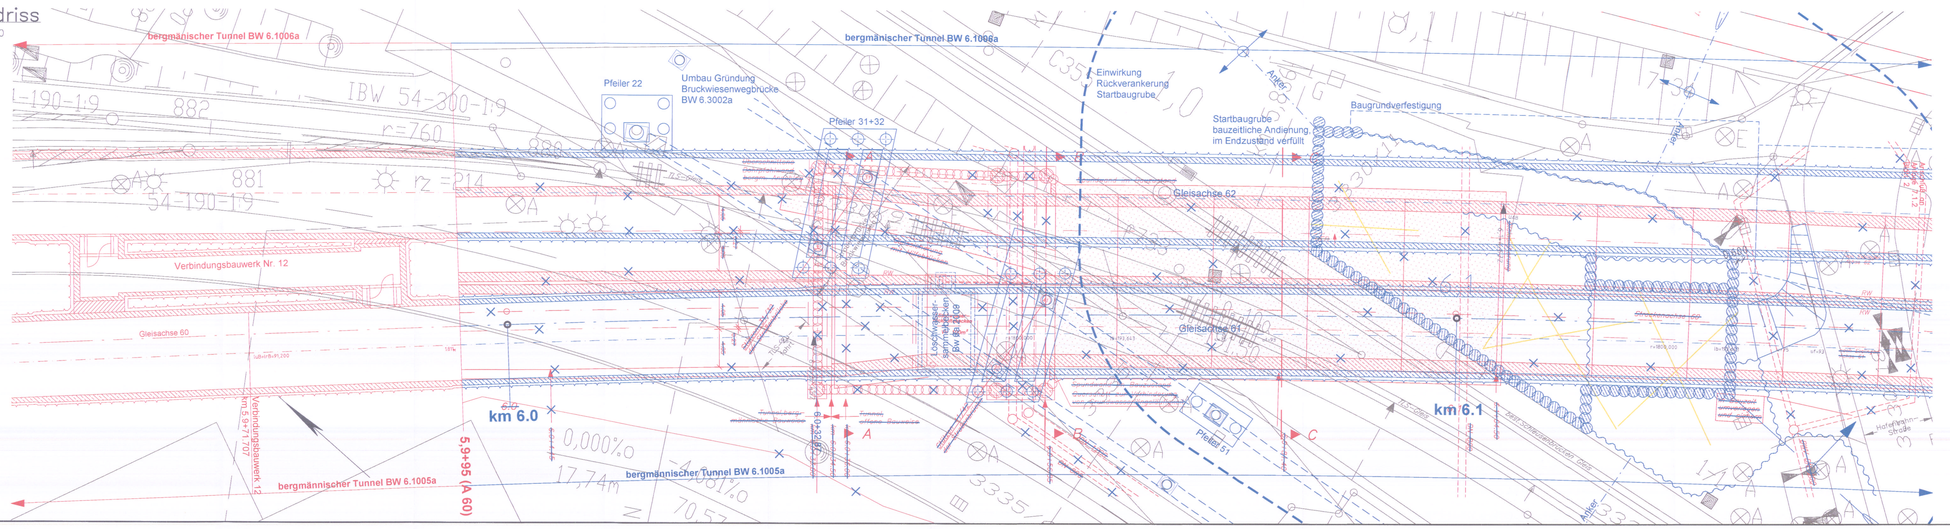

Stuttgart 21 | DB

Umgestaltung des Bahnknotens Stuttgart
Ausbau– und Neubaustrecke Stuttgart – Augsburg
Bereich Stuttgart – Wendlingen mit Flughafenanbindung

Planfeststellungsabschnitt 1.6 a Zuführung Ober–/Untertürkheim
Bau–km 1.1+55 (km 0.8+55) bis km 7.2+20 : Stuttgart Hbf – Obertürkheim (– Esslingen)
Bau–km 0.0+00 bis km 2.6+45 : Abzweig Wangen – Untertürkheim (– Wblingen/Remsbahn)

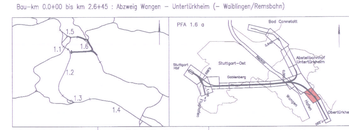

Geographische Codierung: 1.6 | 1.6 a | 0 | 0 | 0 — PFA | Teilabschnitt | Teilabschnitt
Blattschnittcodierung: 4 | 7 | 0 | 0 | B | E | 2 | 0 — Bereich | Netz | Projekt | Planart | Teilnetz | Index
Organisatorische Codierung: P | b | T | L | G | 7 | t — Planart | Planinhalt | Index

Bauherr: DB Netz AG Niederlassung Großprojekte S&I — Theodor-Heuss-Allee 7, 60486 Frankfurt (M)
Projektgesellschaft: DB Projekt Stuttgart–Ulm GmbH — Räpplenstraße 17, 70191 Stuttgart
Auftragnehmer: ARGE PROJEKTSTEUERUNGSCHAFT S21 (PSC) — Datum, Unterschrift
Planverfasser: SMA und Partner AG, Zürich; SMA Deutschland GmbH, Stuttgart; SMA Partner GmbH, Wien; SNF Ingenieure GmbH, Stuttgart — Datum, Unterschrift

Tunnel bergmännische und offene BW
von km 5.9+64,45 bis km 6.1+44,45 (Achse 60)
Draufsicht, Längs–, Querschnitt

	Datum	Name
Gezeichnet	10/14	MS/KZW
Bearbeiter	10/14	KPT

Maßstab 1:200

"Urheberschutz" – Alle Rechte bei der DB Projekt Stuttgart–Ulm GmbH

Änderungsvermerke			
Index	Indikation	Datum	Name
a	PÄV "Verzicht Einschubbauwerk"	13.08.2015	Hil/Lka
b	PÄV "Verzicht Einschubbauwerk", Ausschleusschächte	31.10.2016	Iss/Hoh

Freigabe 15.11.2017 — Datum, Unterschrift (Bauherr)

Planungsrechtliche Zulassungsentscheidung erteilt am 03.07.2017 597/sk/0511-20/168019 Eisenbahn-Bundesamt, Außenstelle Karlsruhe/Stuttgart — Im Auftrag — Datum, Name, Unterschrift

Ersatz für Plan-Nr. —
Ersetzt durch Plan-Nr. —
Anlage: Planfeststellungsunterlagen

Anlage 7.1.2
Blatt 1b von 4