Schnitt D–D

km 6.1+85,53
M 1 : 200

km 6.1+85,53

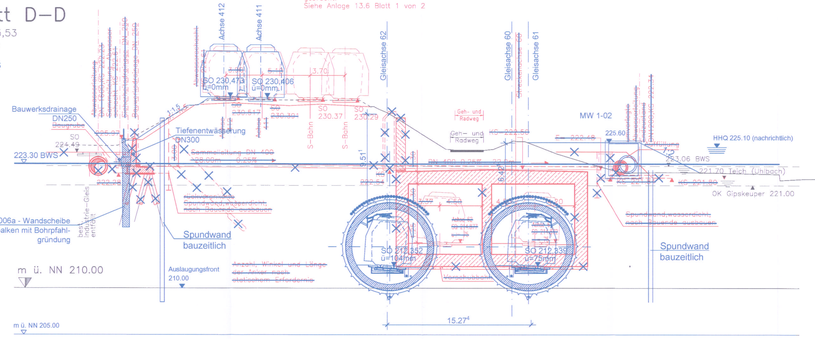

Schnitt E–E

km 6.2+60,00
M 1 : 200

km 6.2+60,00

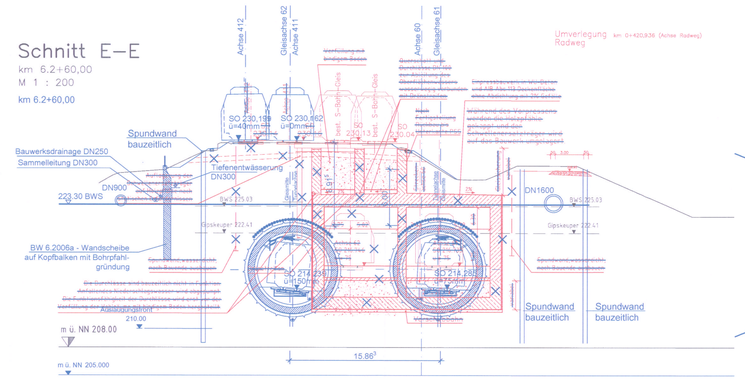

Detail

Längsschnitt zu Schnitt E–E
M 1 : 20

Gleissicherung Schwellenersatzträger

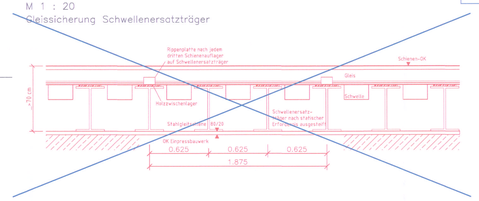

Legende

- RW — Flucht– und Rettungsweg
- PÄV "Verzicht Einschubbauwerk"
- Planung alt, entfällt

Achtung:
die Trassierungsänderung führt zur Änderung der Streckenachse
- 1. Fall - Stationierung verändert, gleichbleibende Lage
- 2. Fall - Stationierung unverändert, Lage verschoben

Längsschnitt

M 1 : 200

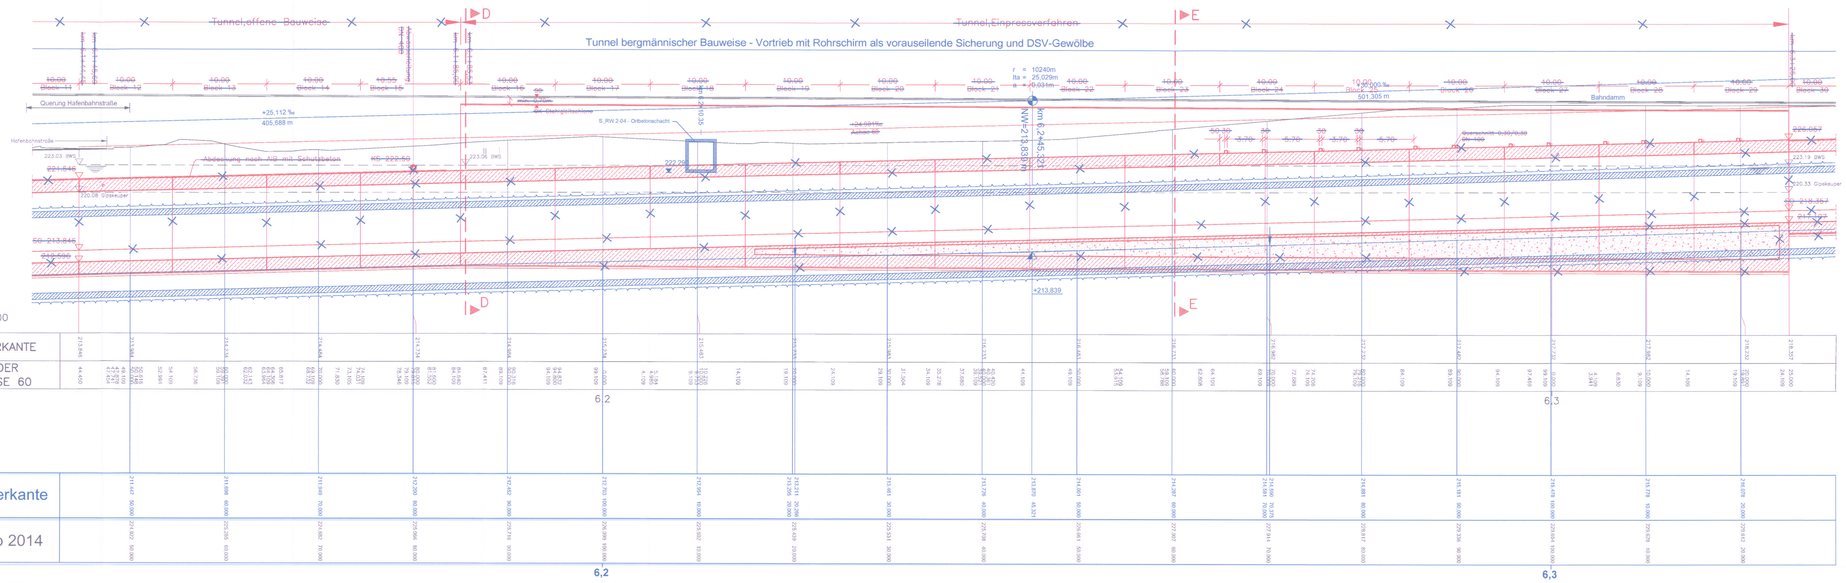

Grundriss

M 1 : 200

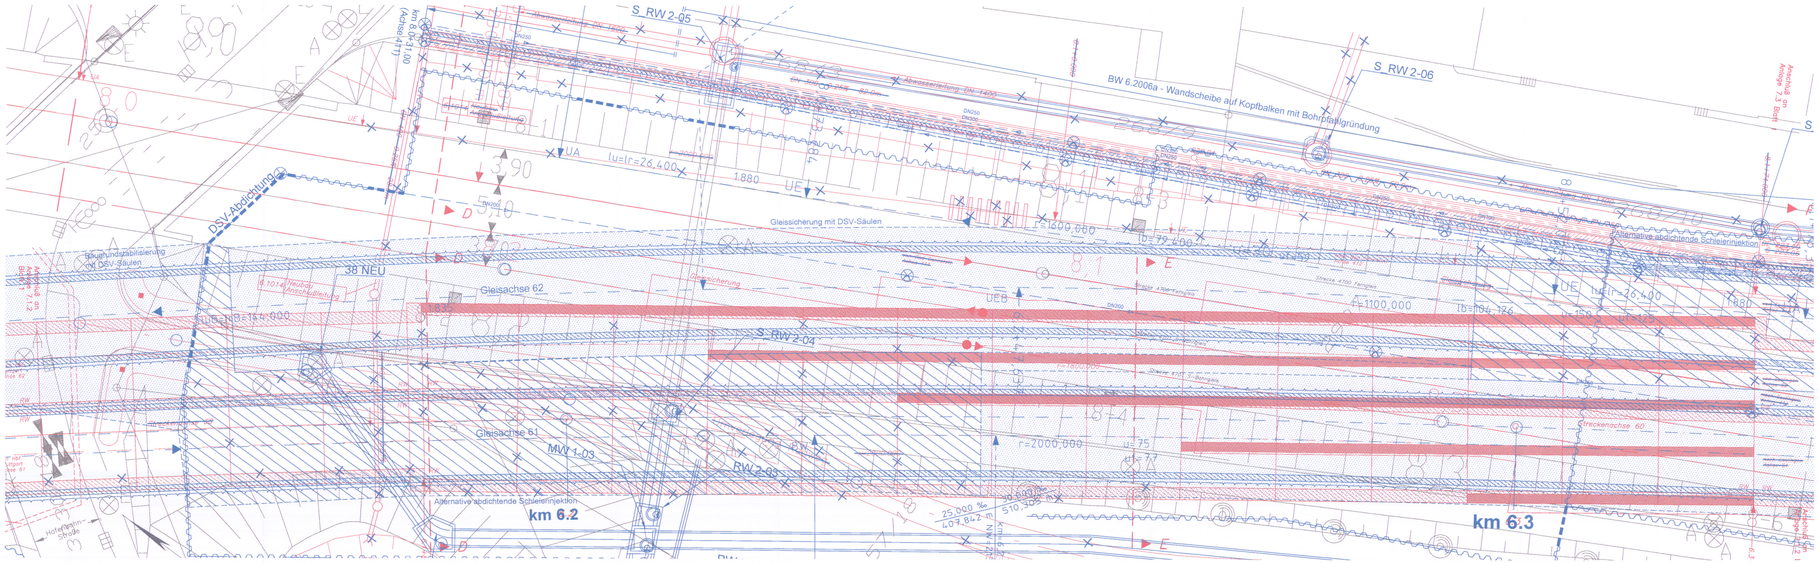

Stuttgart 21 — DB

Umgestaltung des Bahnknotens Stuttgart
Ausbau– und Neubaustrecke Stuttgart – Augsburg
Bereich Stuttgart – Wendlingen mit Flughafenanbindung

Planfeststellungsabschnitt 1.6 a Zuführung Ober–/Untertürkheim

Bau–km 1.1+55 (km 0.8+55) bis km 7.2+20 : Stuttgart Hbf – Obertürkheim (– Esslingen)
Bau–km 0.0+00 bis km 2.6+45 : Abzweig Wangen – Untertürkheim (– Waiblingen/Remsbahn)

Geographische Codierung	Blattschnittcodierung	Organisatorische Codierung
1.6 1.6 a D W	4 7 0 0 8 E 2 0	p b l l i g l t i c
WA Bauabschnitt	Streckennummer Km Blatt	Planart Planteil Index

Bauherr: DB Netz AG, Stuttgart

Projektgesellschaft: DB Projekt Stuttgart–Ulm GmbH, Räpplenstraße 17, 70191 Stuttgart

Aufragnehmer: ARGE TRASSENENGINEERING: SMA und Partner AG, Zürich; SMA und Partner GmbH, Aachen; SVEN KAUNITZ HOCH, Beratender Ingenieur, Stuttgart; SNEF Ingenieurbüro GmbH, Stuttgart

Genehmigungsvermerk: 1.6 a 2219 PP, Datum, Unterschrift

Tunnel offene BW u. Einpressverf.
von km 6.1+44,45 bis km 6.3+25,00 (Achse 60)
Grundriss, Längs–, Querschnitt

	Datum	Name
Gezeichnet	10/14	NSI/KZM
Bearbeitet	10/14	KPT

Maßstab: 1:200 1:20

"Urheberschutz" – Alle Rechte bei der DB Projekt Stuttgart–Ulm GmbH

Änderungsvermerke

Index	Änderungen	Datum	Name
a	Genehmigung Schienenverkehr	02.2021	WST/TS
b	PÄV "Verzicht Einschubbauwerk"	10/2021	NSI/Ger

Planungsrechtliche Zulassungsentscheidung erteilt am 03.07.2017 597pä/011-2016#019 Eisenbahn-Bundesamt, Außenstelle Karlsruhe/Stuttgart

Freigabe: 15.11.2021

Ersatz für Plan-Nr.: Ersatzt durch Plan-Nr.:

Anlage Planfeststellungsunterlagen

Anlage 7.1.2
Blatt 2b von 4