Schnitt I–I

M 1 : 200

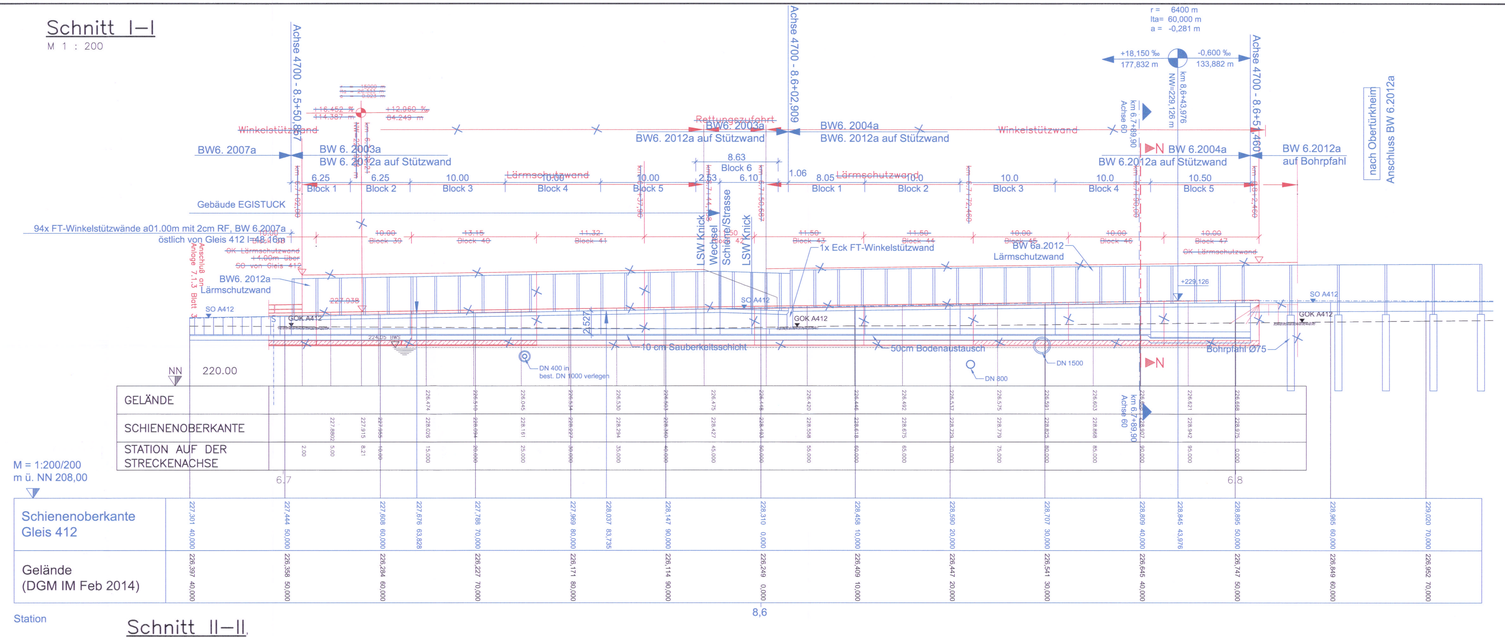

Schnitt L–L

km 6.6 + 84,43

M 1 : 200 km 6.6 + 83,90

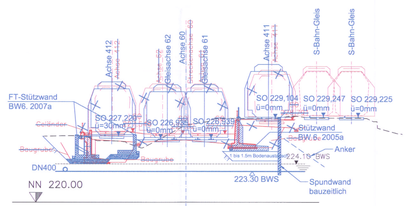

Schnitt N–N

km 6.7 + 90,00

M 1 : 200 km 6.7 + 89.70

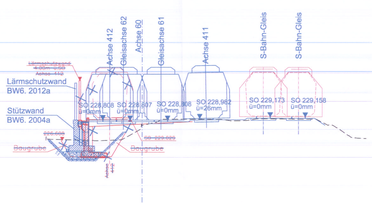

Schnitt II–II

von km 6.6 + 61.63 bis km 6.7+21.63

M 1 : 200

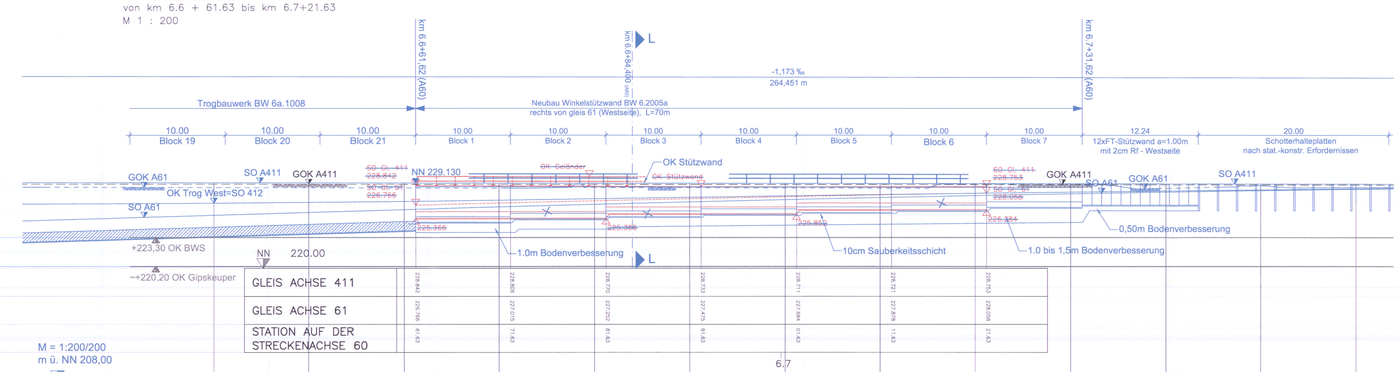

Draufsicht

M 1 : 200

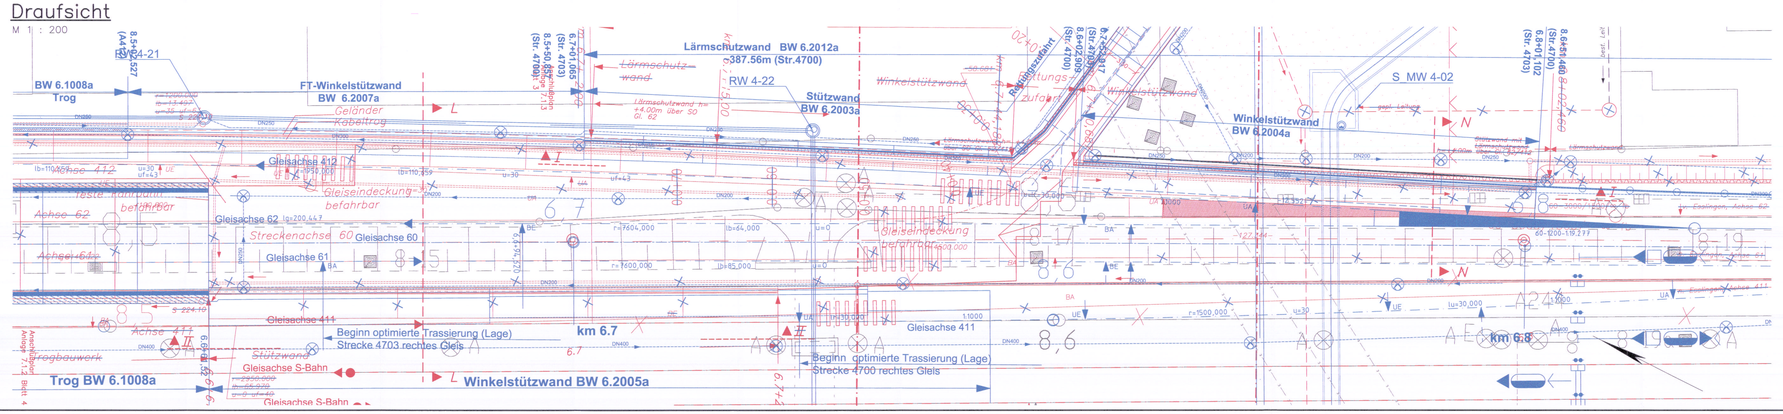

Legende

PÄV "Verzicht Einschubbauwerk"

Planung alt, entfällt

Achtung:
die Trassierungsänderung führt zur Änderung der Streckenachse
► 1. Fall - Stationierung verändert, gleichbleibende Lage
► 2. Fall - Stationierung unverändert, Lage verschoben

Stuttgart 21

DB

Umgestaltung des Bahnknotens Stuttgart

Ausbau- und Neubaustrecke Stuttgart – Augsburg
Bereich Stuttgart – Wendlingen mit Flughafenanbindung

Planfeststellungsabschnitt 1.6 a Zuführung Ober-/Untertürkheim

Bau-km 1.1+55 (km 0.8+55) bis km 7.2+20 : Stuttgart Hbf – Obertürkheim (– Esslingen)
Bau-km 0.0+00 bis km 2.6+45 : Abzweig Wangen – Untertürkheim (– Wäblingen/Remshalden)

Geographische Codierung: 1 6 a 0 0 (Typ, Bauabschnitt, Teilprojekt)
Blattschnittcodierung: 4 7 0 0 B C (Gauß-Krüger Rechtswert, Gauß-Krüger Hochwert)
Organisatorische Codierung: P 1 b 1 1 C S K 0 (Phase, Bereich, Teilbereich, Index)

Bauherr: DB Netz AG, Bauherrenvertretung Großprojekte Süd, Theodor-Heuss-Allee 7, 60486 Frankfurt (M)

Projektgesellschaft: DB Projekt Stuttgart-Ulm GmbH, Räpplenstraße 17, 70191 Stuttgart

Auftragnehmer: ARGE TGU/HENGSTWACHT: SBF Joachim Gerd Wachtmann Ingenieurgesellschaft mbH, Tel. (07116)200-0; HNF Hengst Walter Ingenieure GmbH, Tel. (07116)200-24; J. S. Ø. GMBH & KAMMERLOHR

Planverfasser: BN-R Bahn-Umwelt Naturschutzbüro Regnitzlosau, Tel. (07938)94-0, Fax (07938)94-19

N.T.P.25 Datum, Unterschrift

Winkelstützwand und Rettungszufahrt von km 6.7+05 bis km 6.8+03 (Achse 60)		Datum	Name
	Gezeichnet	10/14	JAM
	Bearbeitet	10/14	KPT
	Maßstab	1:200	

"Urheberschutz" – Alle Rechte bei der DB Projekt Stuttgart-Ulm GmbH

Änderungsmerke

Index	Änderungen	Datum	Name
A	PÄV "Verzicht Einschubbauwerk"	N.T.25	Ha/Ziel

Planungsrechtliche Zulassungsentscheidung erteilt am 03.07.2017 55/1a/011-1/2108/019 Eisenbahn-Bundesamt, Außenstelle Karlsruhe

Im Auftrag: Dr. Rühl

Freigabe: 15.10.2017 Datum, Unterschrift Abteilungsleiter

Ersatz für Plan-Nr. Ersetzt durch Plan-Nr.

Anlage Planfeststellungsunterlagen

Anlage 7.1.3
Blatt 4a von 6