Schnitt R – R , km 6.8 + 75.000
M 1 : 100 km 6.8 + 74.800

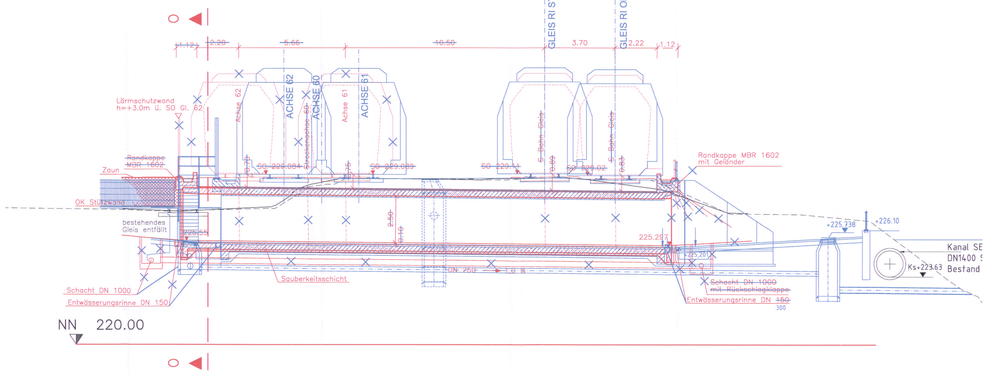

Höhenplan EÜ , km 6.8 + 75.000
M 1 : 200 km 6.8 + 74.800

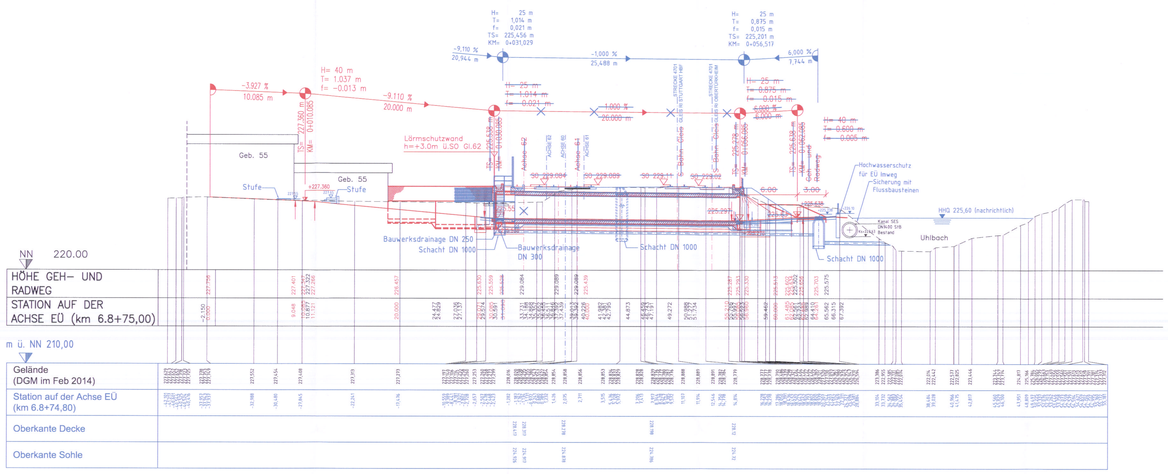

Draufsicht
M 1 : 200

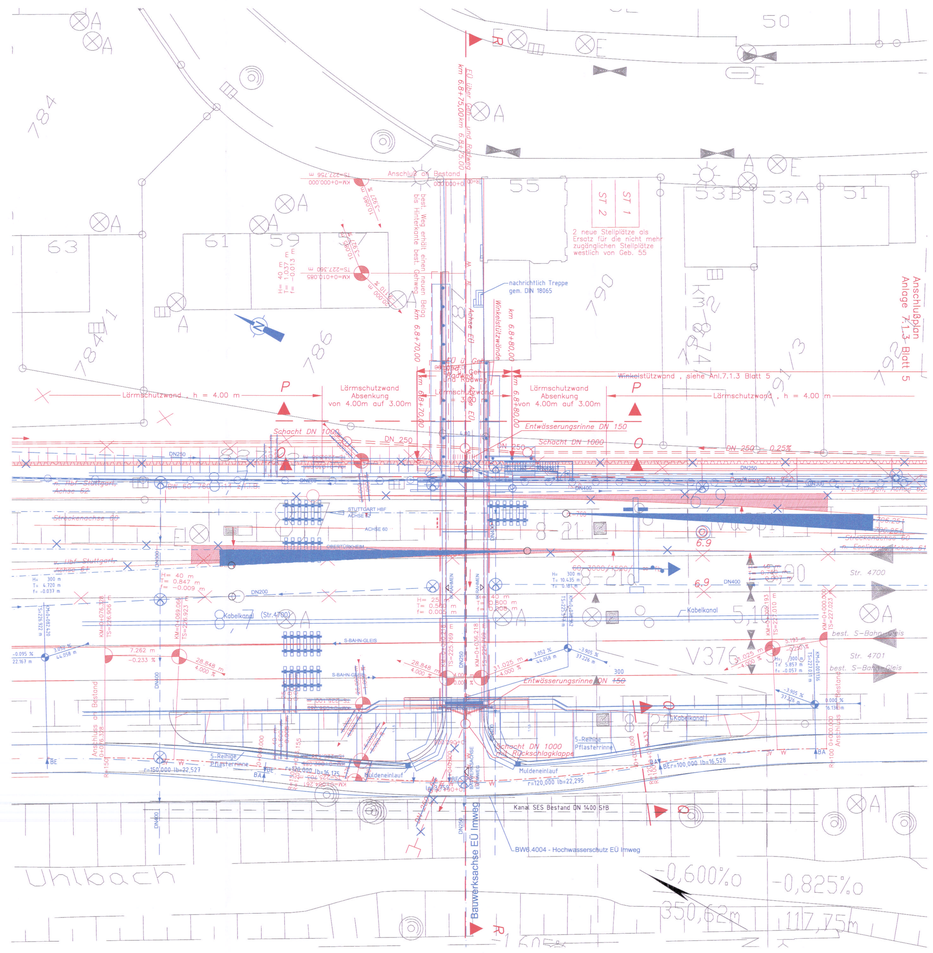

Querschnitt O–O
M 1 : 50

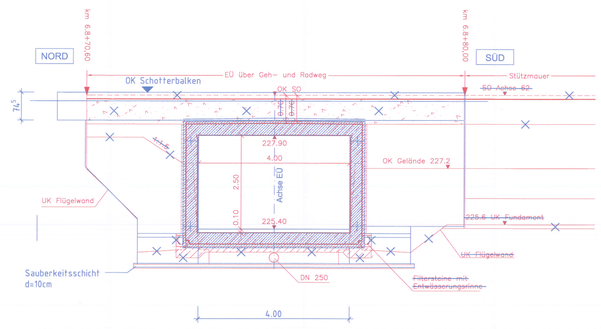

Querschnitt P–P
M 1 : 50

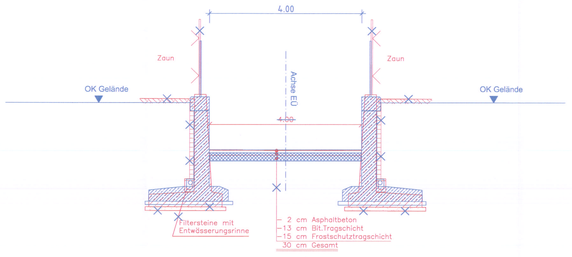

Querschnitt Q–Q
M 1 : 50

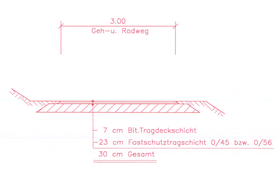

Legende

PÄV "Verzicht Einschubbauwerk"

Planung alt, entfällt

Achtung:
die Trassierungsänderung führt zur Änderung der Streckenachse
- ▶ 1. Fall - Stationierung verändert, gleichbleibende Lage
- ▶ 2. Fall - Stationierung unverändert, Lage verschoben

Stuttgart 21

DB

Umgestaltung des Bahnknotens Stuttgart
Ausbau- und Neubaustrecke Stuttgart – Augsburg
Bereich Stuttgart – Wendlingen mit Flughafenanbindung

Planfeststellungsabschnitt 1.6 a Zuführung Ober-/Untertürkheim
Bau-km 1.1+55 (km 0.8+55) bis km 7.2+20 : Stuttgart Hbf – Obertürkheim (– Esslingen)
Bau-km 0.0+00 bis km 2.6+45 : Abzweig Wangen – Untertürkheim (– Waiblingen/Remsbahn)

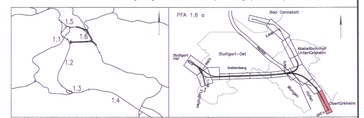

Geographische Codierung	Blattschnittcodierung	Organisatorische Codierung
1.6 1.6 a 0 0 (PFA Abschnitt Kilometer Index)	4 7 0 0 8 6 (Blattschnittnummer)	P I 1 1 a I C 7 K a (Phase Planungsstufe Planart Index)

Bauherr	Projektgesellschaft	Auftragnehmer	Planverfasser
DB Netz AG Bauherrenvertretung Großprojekte Süd, Theodor-Heuss-Allee 7, 60486 Frankfurt (M)	DB Projekt Stuttgart-Ulm GmbH, Rößlesstraße 17, 70191 Stuttgart	ARGE STUTTGARTER MENGENSCHAFT: PORR DEUTSCHLAND GmbH, Niederlassung Süd, Hansastraße 32, 80686 München; STRABAG AG, Rotenberg 22, 70806 Kornwestheim; 1. BEZ. ZITK SVEN KAMMERCHOR, Datum, Unterschrift	SNF Stuttgarter Ingenieurbüro Fritz Schlaich und Partner GmbH, Tel.: 07114/9006-0, Fax.: 07114/9006-24; BLUNK Blunk Consult, Büro Stuttgart, Tel.: 07114/9006-0, Fax.: 07114/9006-24; 14.10.2015 Datum, Unterschrift

Eisenbahnüberführung für 4 Gleise
über einen Geh-u. Radweg km 6.8+75 (A 60)
Draufsicht, Längs-, Querschnitt

	Datum	Name
Gezeichnet	10/14	NSI
Bearbeiter	10/14	KPT

Maßstab 1:50/1:100/1:200

Freigabe 15. DEZ. 2015 Datum, Unterschrift Bauoberleiter

Ersatz für Plan-Nr. Index
Ersetzt durch Plan-Nr. Index

Anlage: Planfeststellungsunterlagen

Anlage 7.1.4
Blatt 1a von 1

"Urheberschutz" – Alle Rechte bei der DB Projekt Stuttgart-Ulm GmbH

Änderungsvermerke

Index	Bezeichnung	Datum	Name
a	PÄV "Verzicht Einschubbauwerk"	15.12.2015	Ha/Gie

Planungsrechtliche Zulassungsentscheidung erteilt am 03.07.2017 551pA511-2015/6519 Eisenbahn-Bundesamt Außenstelle Karlsruhe
Im Auftrag Dr. Rohr

Name	Unterschrift