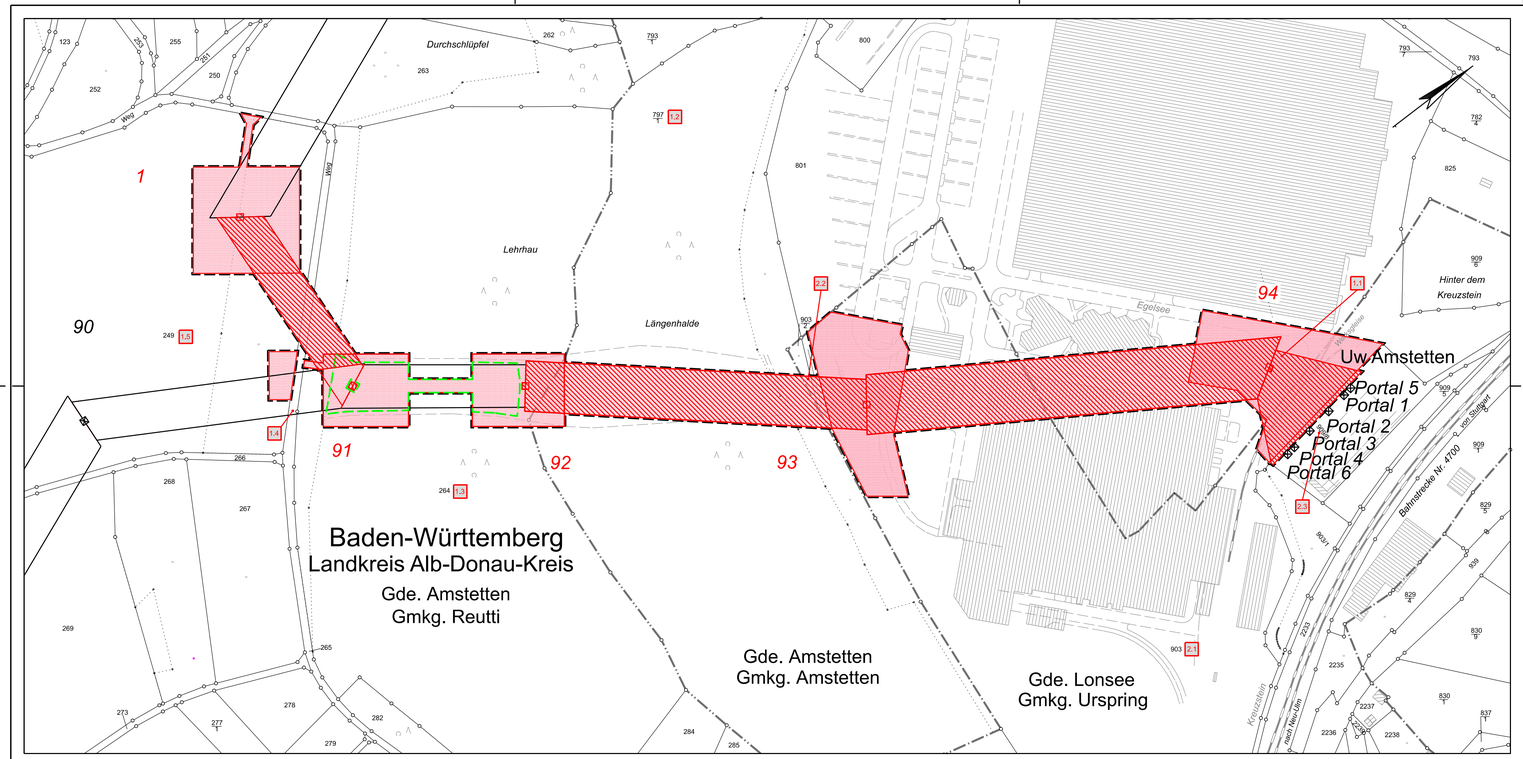

Legende

- vorübergehende Inanspruchnahme
- dingliche Sicherung - Maststandorte und Schutzstreifen
- dingliche Sicherung - Minimierungsmaßnahme
- Plangenehmigungsgrenze
- 1 laufende Nr. im Grunderwerbsverzeichnis
- Flurgrenze
- Gemarkungsgrenze
- Gemeindegrenze
- Kreis-, Landkreisgrenze
- Regierungsbezirksgrenze
- Landesgrenze
- Staatsgrenze

Unterlage 5

Genehmigungsvermerk Eisenbahn-Bundesamt

Übersichtsskizze

Index	Änderungen bzw. Ergänzungen	Planungsstand
0	Ausgangsverfahren: Antragsfassung	29.05.2020

Genehmigungsplanung: Unterlage für eine Entscheidung nach § 18 AEG

Vorhabenträger:
DB Energie GmbH
Pfarrer-Perabo-Platz 2
60326 Frankfurt

Datum Unterschrift Datum Unterschrift Datum Unterschrift

Vertreter des Vorhabenträgers:
DB Projekt
Stuttgart-Ulm GmbH
Räpplenstraße 17
70191 Stuttgart

Datum Unterschrift

Planverfasser:
Omexom Hochspannung GmbH
Technikzentrum
Business-Unit Planung Süd/West
Schmiedener Weg 3
70736 Fellbach

Kublak
2021.06.22 14:08:54 +
02'00'

Datum Unterschrift

Planzeichen Nr.:		
Projekt-Nr.:		
	Datum	Name
gez.	29.05.2020	Streck
bearb.		
gepr.	29.05.2020	Kublak

Höhensystem: DHHN92

Koordinatensystem: GK3 (DHDN 95)

Ursprungsplan:

Blattgröße: 297 mm x 970 mm

Maßstab: 1 : 2000

Vorhaben:

BL 510: Ersatzneubau Mast Nr. 91, 92, 93 und 94
BL 511: Ersatzneubau Mast Nr. 1

Planart: Grunderwerbsplan

Planinhalt:

Mast Nr. 90 - 94 (BL 510)
Mast Nr. 1 (BL 511)

Weitergabe sowie Vervielfältigung dieses Dokumentes, Verwertung und Mitteilung seines Inhaltes sind untersagt, soweit nicht ausdrücklich gestattet.

Copyright by DB Energie GmbH