


- Legende**
- Neubau
 - Rückbau
 - Bestand
 - äußere Grenze der vorhabenträgereigenen Grundstücke
 - Nr.xx laufende Nummer des Bauwerksverzeichnisses

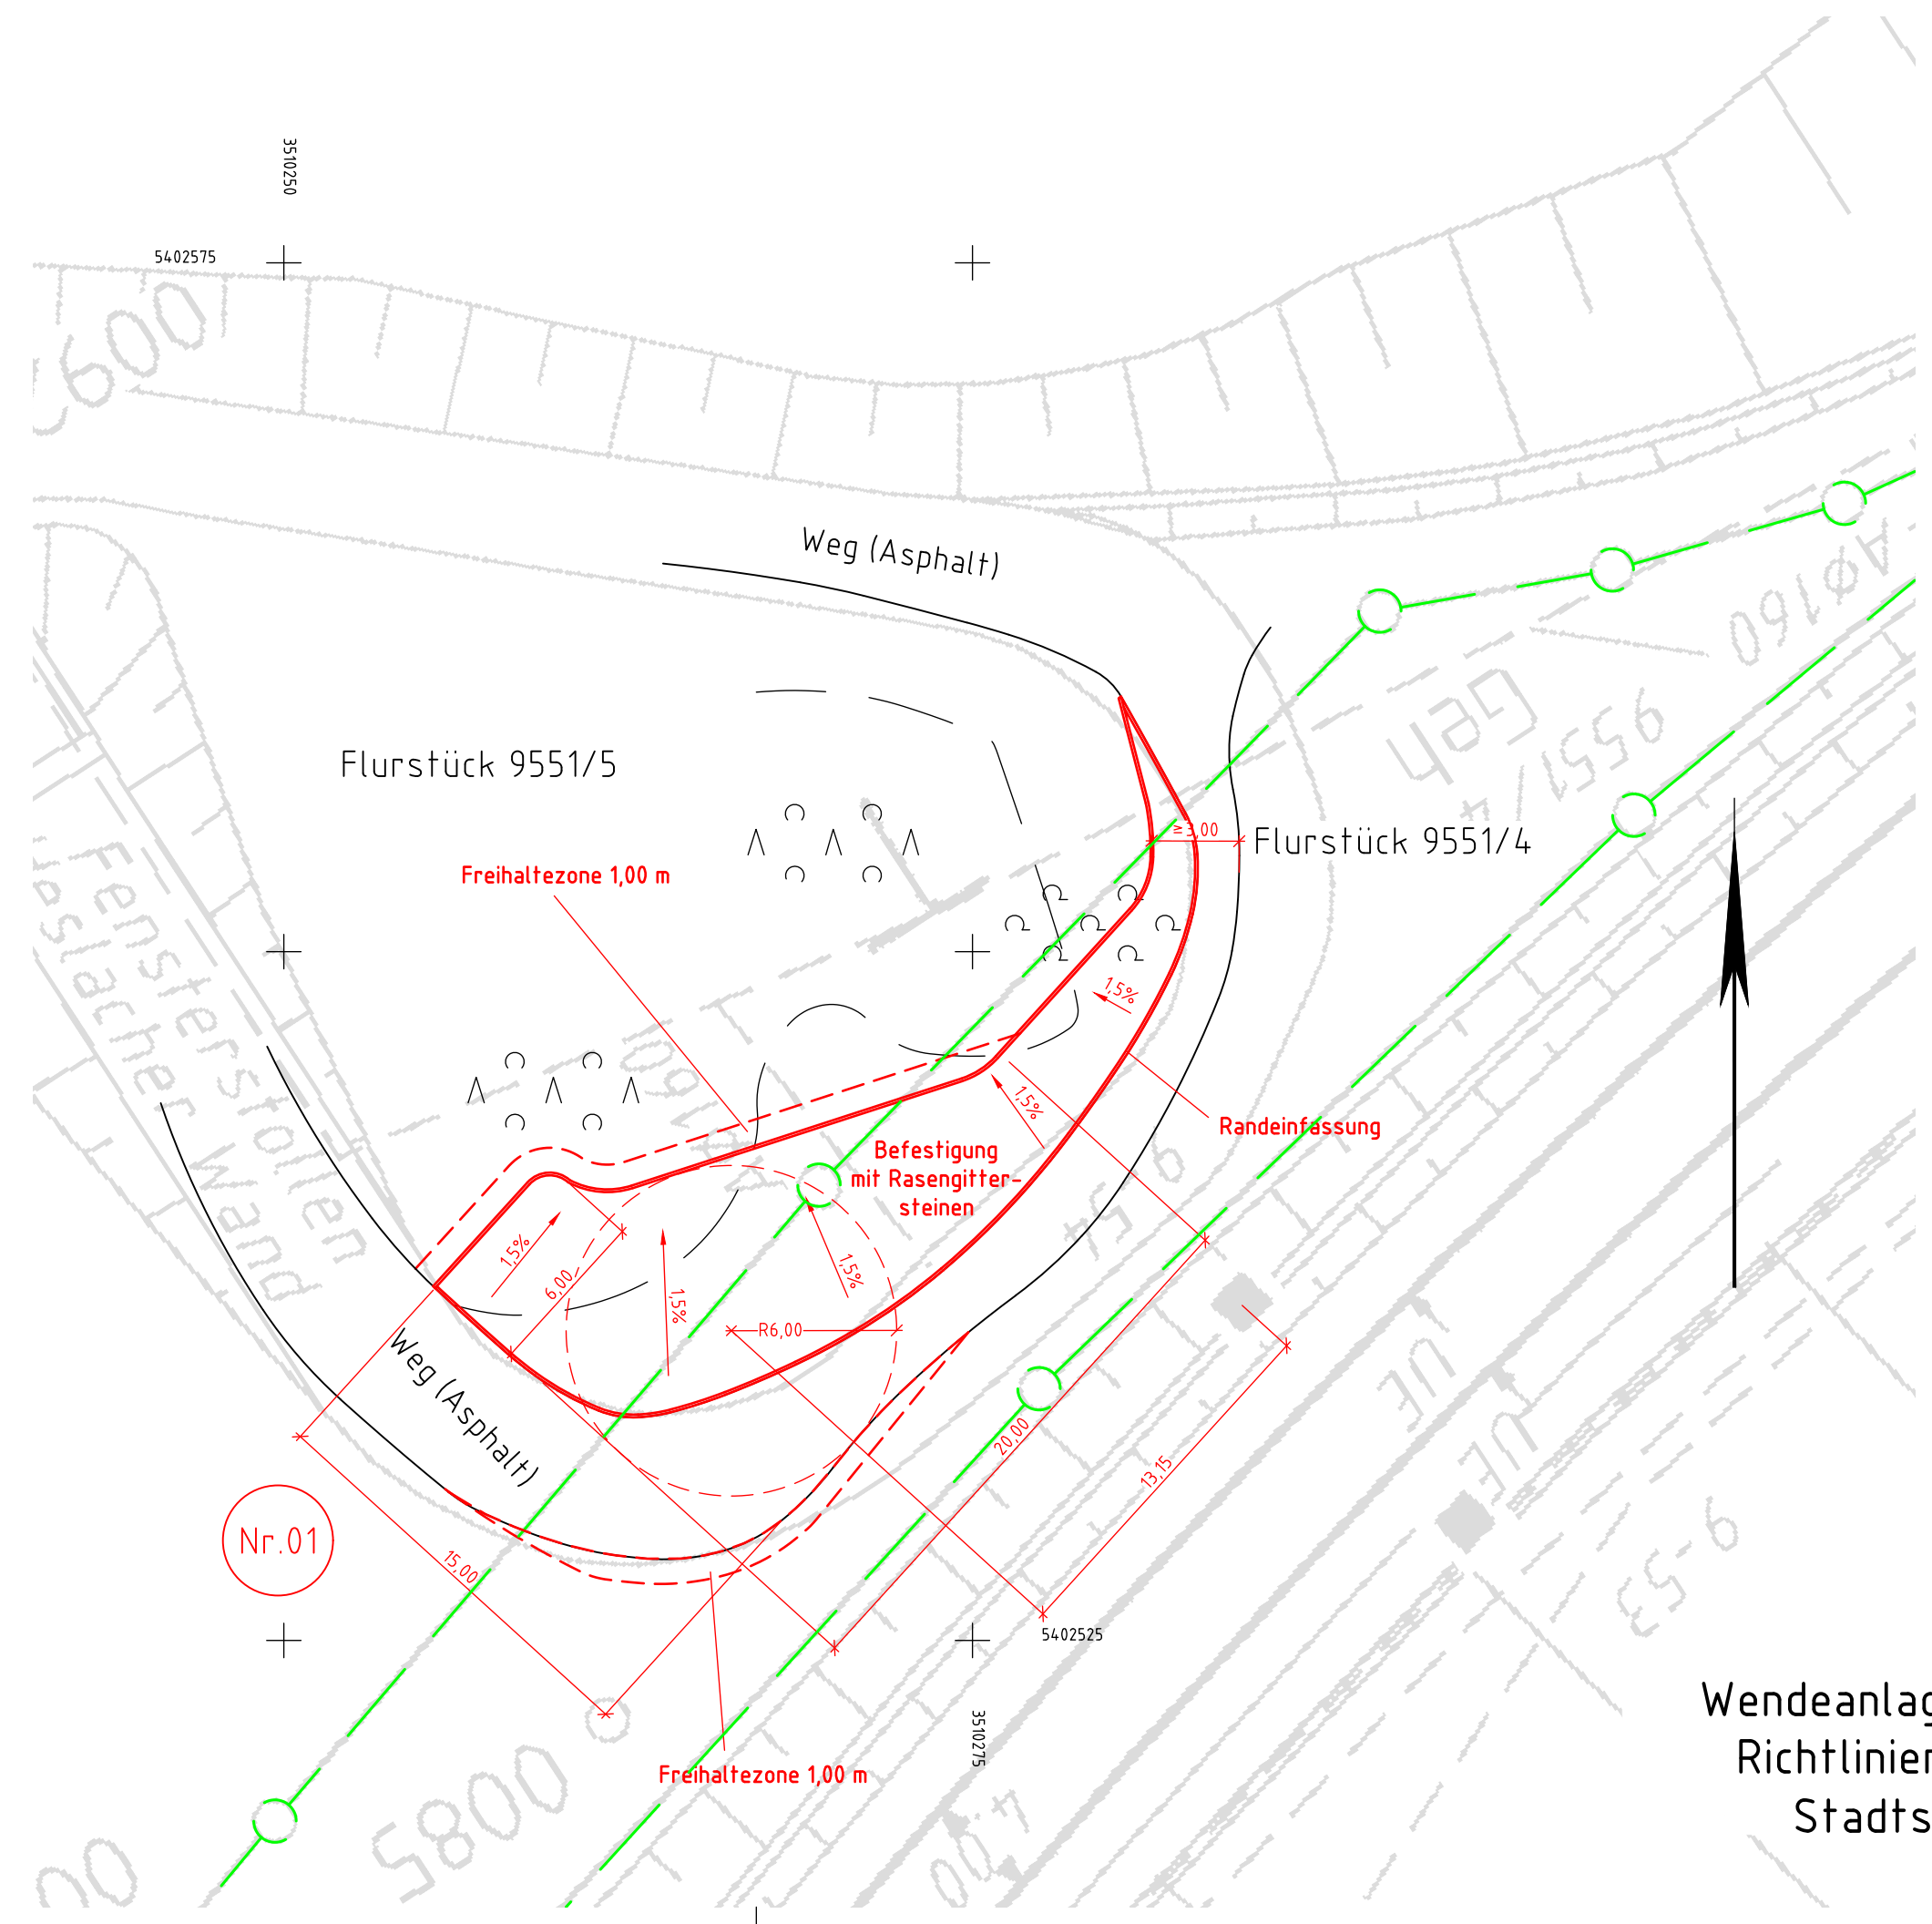

Wendeanlage in Anlehnung an die Richtlinien für die Anlage von Stadtstraßen (RASt 06)

Genehmigungsvermerk Eisenbahn-Bundesamt														
Übersichtsskizze														
0	Ausgangsverfahren: Antragstellung	30.03.2020												
Genehmigungsplanung: Unterlage für eine Entscheidung nach §§ 18 ff. AEG														
<p>Vorhabenträger</p> <p>Name DB Netz AG</p> <p>Adresse Bauherrenvertretung Stuttgart - Ulm (I,NG-SW-S) Presselstr. 17 70191 Stuttgart</p>		<p>Planzeichen intern: Blatt 01-</p> <p>Auftragsnummer: T.016073829</p>												
Datum	Unterschrift	<table border="1" style="width: 100%; border-collapse: collapse;"> <thead> <tr> <th style="width: 10%;"></th> <th style="width: 40%;">Datum</th> <th style="width: 50%;">Namen</th> </tr> </thead> <tbody> <tr> <td style="text-align: center;">gez.</td> <td style="text-align: center;">30.03.2020</td> <td style="text-align: center;">Quietzsch</td> </tr> <tr> <td style="text-align: center;">bearb.</td> <td style="text-align: center;">30.03.2020</td> <td style="text-align: center;">Slavtchev</td> </tr> <tr> <td style="text-align: center;">gepr.</td> <td style="text-align: center;">30.03.2020</td> <td style="text-align: center;">Schumann</td> </tr> </tbody> </table>		Datum	Namen	gez.	30.03.2020	Quietzsch	bearb.	30.03.2020	Slavtchev	gepr.	30.03.2020	Schumann
	Datum	Namen												
gez.	30.03.2020	Quietzsch												
bearb.	30.03.2020	Slavtchev												
gepr.	30.03.2020	Schumann												
Datum	Unterschrift	<p>Vertreter des Vorhabenträgers</p> <p>Name DB Projekt Stuttgart-Ulm GmbH Projektmanagement I,GT(8) Rappellenstraße 17 70191 Stuttgart</p> <p>Planverfasser:</p> <p>Name SIGNON Deutschland GmbH</p> <p>Adresse Schützenstraße 15 10117 Berlin</p> <p>30.03.2020</p> <p>Datum</p> <p>Unterschrift</p>												
<p>Vorhaben: S-Bahn-Stuttgart, Tunnelnachrüstung Stammstrecke; Plangenehmigungsverfahren zur Herstellung von Aufstellflächen für die Feuerwehr</p>														
<p>Planart: Bauwerkslageplan</p>														
<p>Planinhalt: Aufstellfläche Rettungstollen Heslacher Wand</p>														

P:\2017\017-013 Tübs Stuttgart\04_GP_Antragsverfahren FW-Aufstellflächen\01_Plane\Agplan_Rettungstollen\Agplan_Rettungstollen_Erwerbsflächen.dwg
 zuletzt gespeichert: 14.03.2021 16:41:28 @Quietzsch
 zuletzt geändert: 19.05.2021 12:06:17
 E:\BAS_Farbatb