


- Legende**
- Neubau
  - Rückbau
  - Bestand
  - Flurstücksgrenze  
Grundstücke
  - Nr.xx laufende Nummer des Bauwerksverzeichnisses

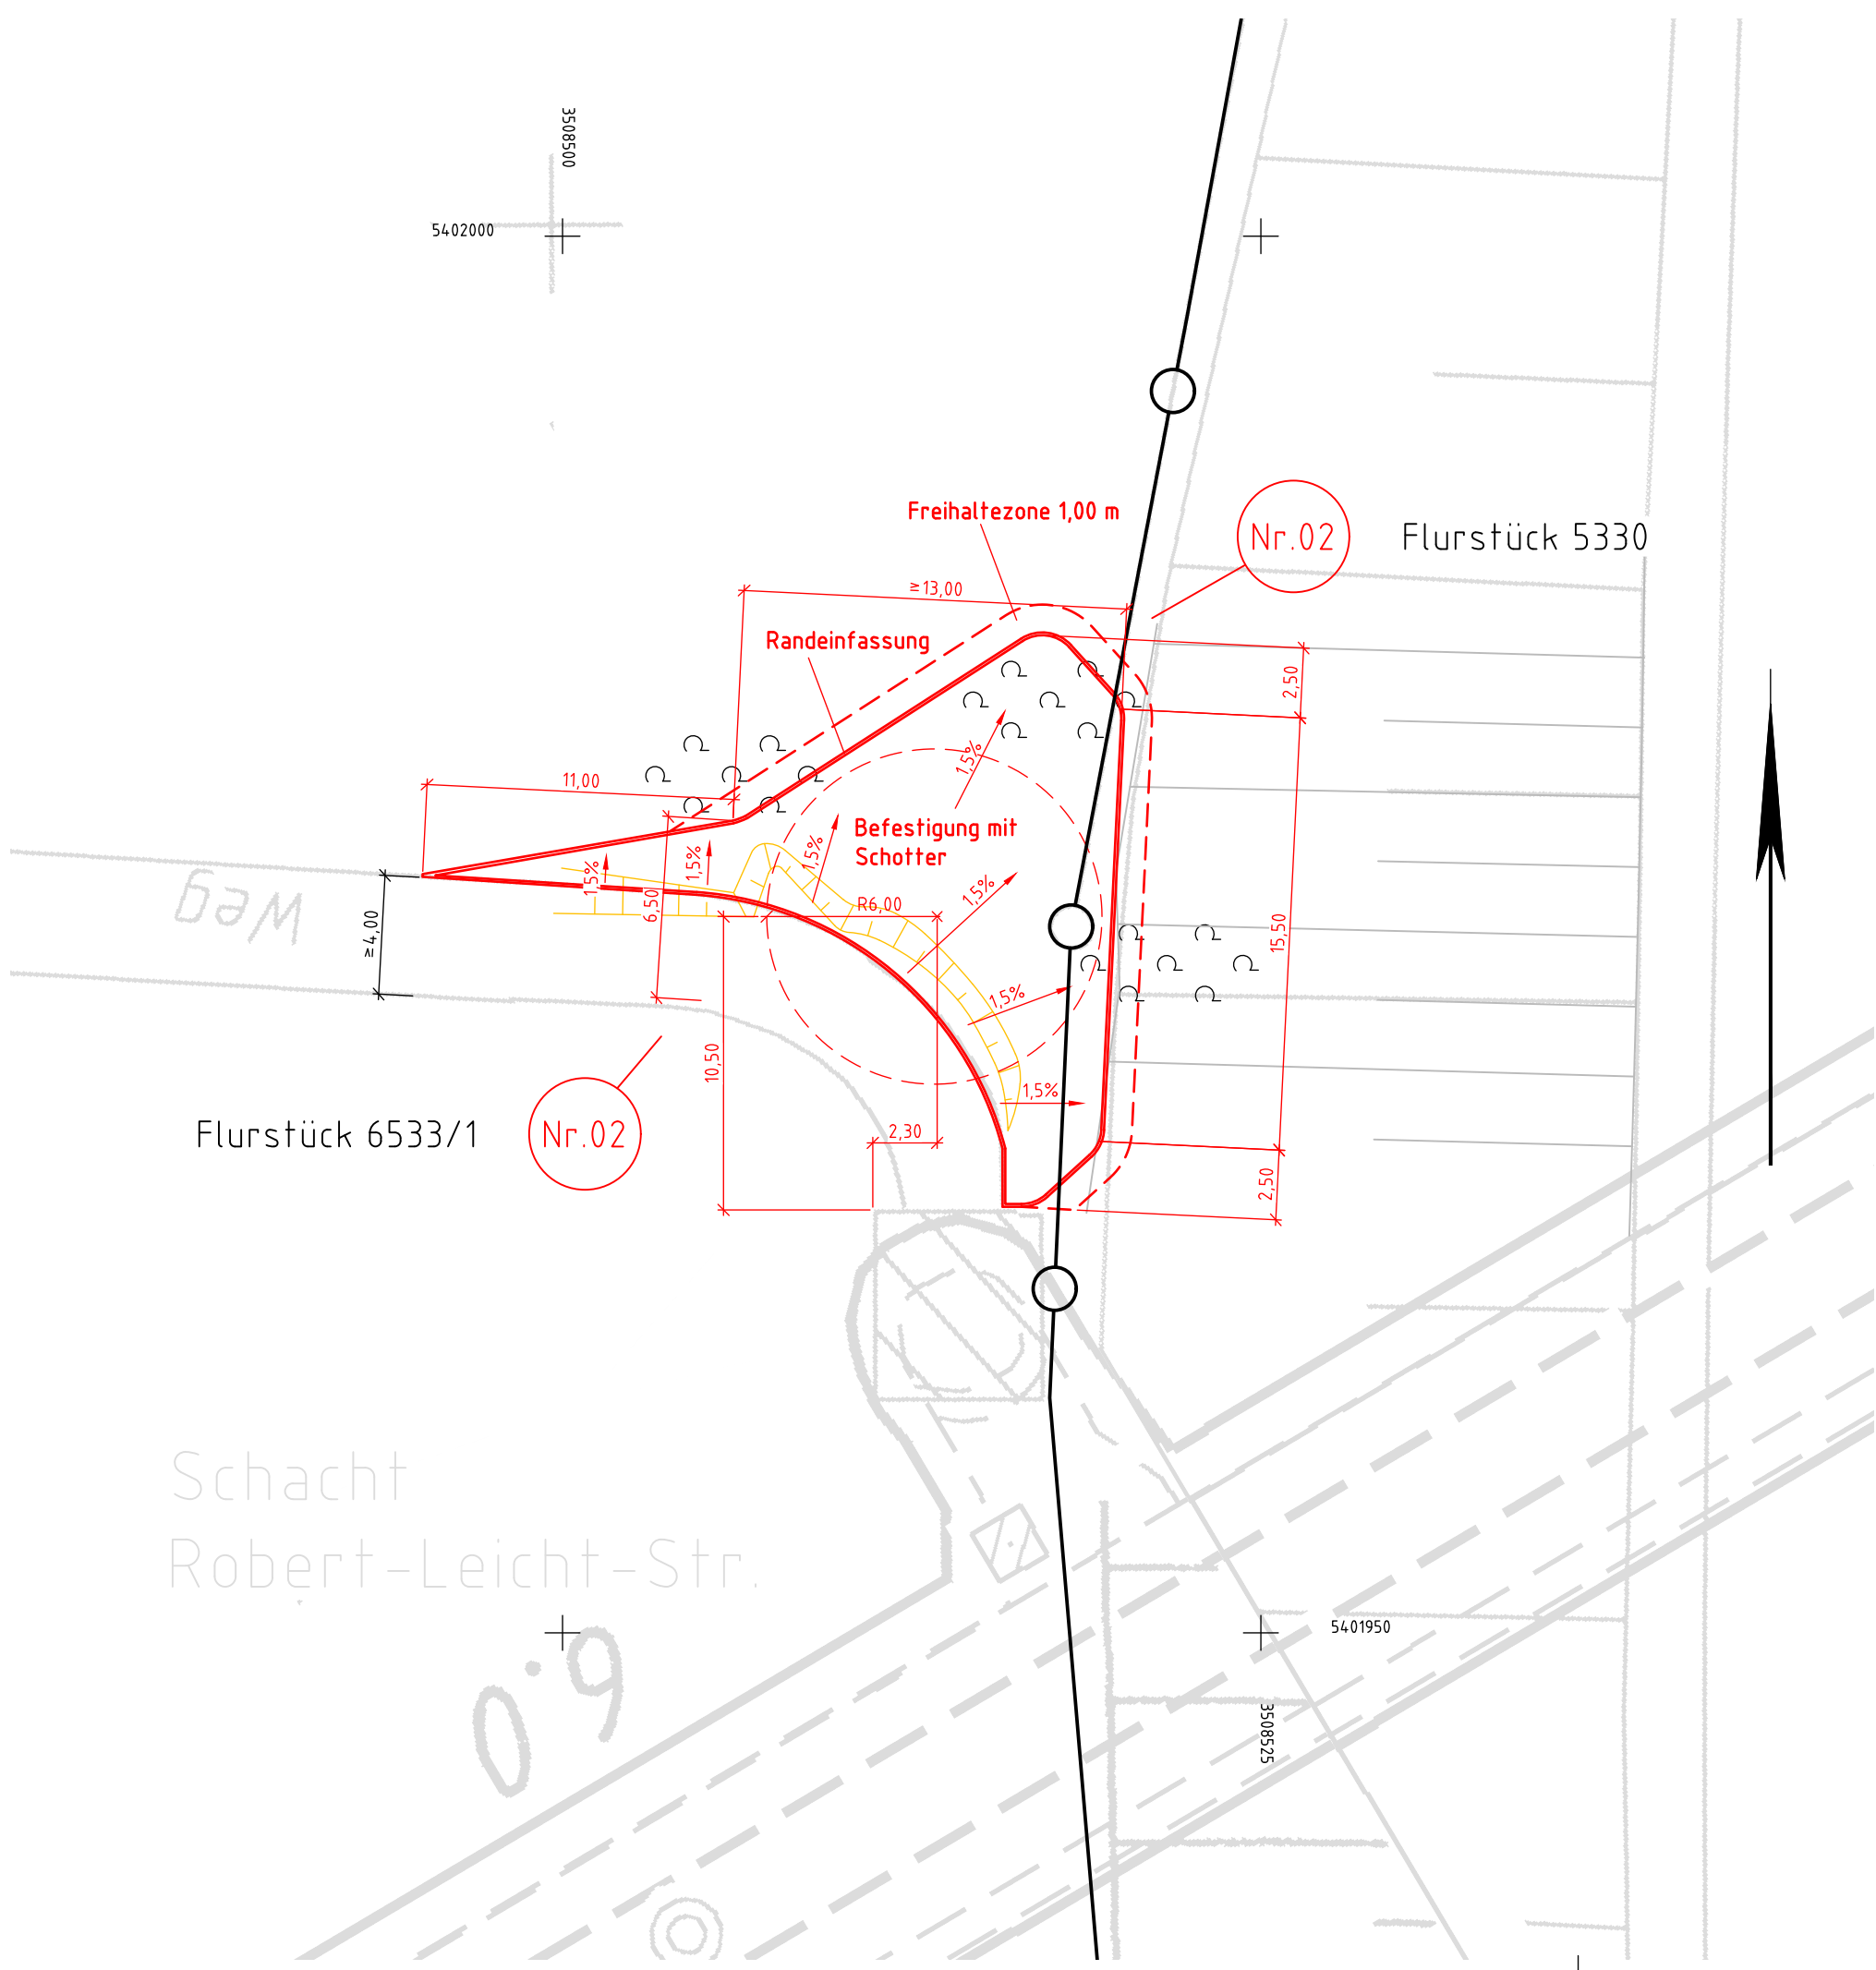

Wendeanlage in Anlehnung an die Richtlinien für die Anlage von Stadtstraßen (RASt 06)

Genehmigungsvermerk Eisenbahn-Bundesamt														
Übersichtsskizze														
0	Ausgangsverfahren: Antragstellung	30.03.2020												
<b>Genehmigungsplanung: Unterlage für eine Entscheidung nach §§ 18 ff. AEG</b>														
Vorhabenträger Name DB Netz AG Adresse Bauherrenvertretung Stuttgart - Ulm (I.NG-SW-S) Presselstr. 17 70191 Stuttgart		Planzeichen intern: Blatt 01- Auftragsnummer: T.016073829												
Datum	Unterschrift	<table border="1" style="width: 100%; border-collapse: collapse;"> <thead> <tr> <th></th> <th>Datum</th> <th>Namen</th> </tr> </thead> <tbody> <tr> <td style="text-align: center;">gez.</td> <td style="text-align: center;">30.03.2020</td> <td style="text-align: center;">Quietzsch</td> </tr> <tr> <td style="text-align: center;">bearb.</td> <td style="text-align: center;">30.03.2020</td> <td style="text-align: center;">Slavtchev</td> </tr> <tr> <td style="text-align: center;">gepr.</td> <td style="text-align: center;">30.03.2020</td> <td style="text-align: center;">Schumann</td> </tr> </tbody> </table>		Datum	Namen	gez.	30.03.2020	Quietzsch	bearb.	30.03.2020	Slavtchev	gepr.	30.03.2020	Schumann
	Datum	Namen												
gez.	30.03.2020	Quietzsch												
bearb.	30.03.2020	Slavtchev												
gepr.	30.03.2020	Schumann												
Datum	Unterschrift	Vertreter des Vorhabenträgers Name DB Projekt Stuttgart-Ulm GmbH Projektmanagement I.GT(8) Rappellenstraße 17 70191 Stuttgart Planverfasser: Name SIGNON Deutschland GmbH Adresse Schützenstraße 15 10117 Berlin 30.03.2020 Datum Unterschrift												
Vorhaben: S-Bahn-Stuttgart, Tunnelnachrüstung Stammstrecke; Plangenehmigungsverfahren zur Herstellung von Aufstellflächen für die Feuerwehr														
Planart: Bauwerkslageplan														
Planinhalt: Aufstellfläche Rettungsschacht Robert-Leicht-Straße														

P:\2017\PT-013\_Tuba Stuttgart\04\_GP\_Antragsverfahren FW-Aufstellflächen\01\_Plane\Agplan\_Rettungsschacht\Agplan\_Rettungsschacht\_Erwerbsflächen.dwg  
 zuletzt gespeichert: 14.04.2021 16:41:28 @Pquetzsch  
 zuletzt geändert: 19.05.2021 11:59:53  
 E:\BAS\_Farbatb