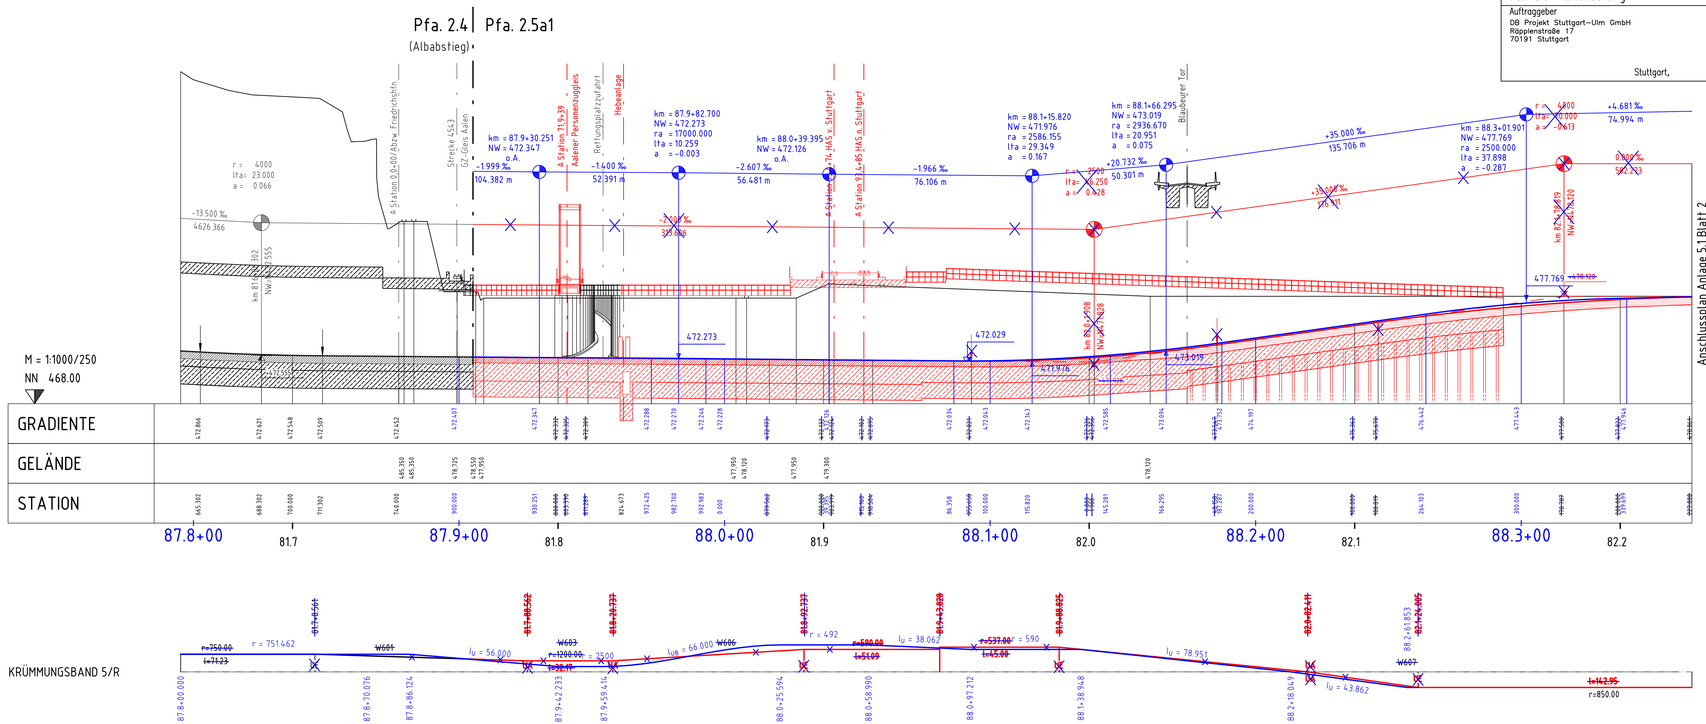

Für die Planänderung

Auftraggeber	Planer – bearbeitet im Auftrag der
DB Projekt Stuttgart–Ulm GmbH Rößlenstraße 17 70191 Stuttgart	INGE ESTW Bf Ulm c/o DB Engineering & Consulting GmbH Hinterm Hauptbahnhof 5 76137 Karlsruhe
Stuttgart,	Karlsruhe,

LEGENDE:

- bestehendes Gelände
- Bestand/nachrichtl. Darstellung
- neue Anlagen
- Oberbau (Gleise, Schotter)
- Oberbau (feste Fahrbahn)
- Planänderung

Ausbau- und Neubaustrecke Stuttgart - Augsburg

Bereich Wendlingen - Ulm

Planfeststellungsabschnitt 2.5a1 Ulm Hbf

NBS-km 81,768 - 82,406 / Bau-km 0,000 - 0,502

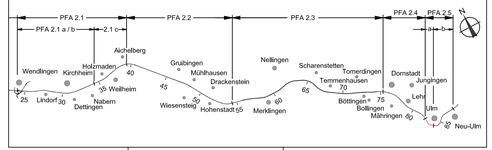

Geographische Codierung		Blattschnittcodierung				Organisatorische Codierung						
2,5	a	1	4	7	0	0	G	1	1	P	L	1
PFA	Squabschnitt	Blattschnitt	Streckennummer				Bezirk			Phase	Planzeichen	Gewerk	Ebene	Planinhalt	Index

Auftraggeber	Planer – bearbeitet im Auftrag der	Aufgestellt:
DB ProjektBau GmbH Niederlassung Südwest Projektzentrum Stuttgart 1 Wolframstraße 20 70191 Stuttgart Tel. 07 11 / 2 27 85 – 0 Fax. 07 11 / 2 27 85 – 999	Digital unterschrieben von Christian Lammenskitten Datum: 2021.06.18 08:09:19 +02'00'	DB ProjektBau GmbH ARGE BUNG / DE-Consult Jägerstraße 40 70174 Stuttgart Tel. 0711 / 229 18 – 0 Fax 0711 / 229 18 – 99	DE-Consult gez. Glaser Stuttgart, 14.06.2004

Höhenplan

NBS–Gleis Stuttgart – Ulm

NBS–km 81,768 bis 82,277

	Datum	Name
Gezeichnet	04/04	LHI/MSA _03_07
Bearbeitet	04/04	WWA/JHR

"Urheberschutz" – Alle Rechte bei der DBProjektBau GmbH

Maßstab 1:1000/250

Freigabe DBProjektBau GmbH

16.06.2004, gez. i.V. Märtterer

Änderungsvermerke

Index	Änderungen	Datum	Name
a	Steg der Stadt Ulm	26.05.09	WWA / LHI
b	Entfall Wiederanbindung Abstellgruppe Ost	27.06.10	WWA / MSA
c	Optimierter Spurplan	23.12.10	MMA / MSA
d	Trassierungsänderung Strecken 4813 und 4500	16.06.21	LHA

Genehmigungsvermerk – Eisenbahn–Bundesamt

Datum	Genehmigungsvermerk	Name	Unterschrift

Ersatz für Plan-Nr. Phase Index

Ersetzt durch Plan-Nr.

Anlage Planfeststellungsunterlagen

Anlage 5.1

Blatt 1d von 3

C:\AD\St_Vau\Project\02_Projekte\Stuttgart\10-9P1883_Ulm_HbF\05_Planung\B10\04_GP\Pfa_2.5a1\05_1_NBS.dwg / Blatt 1
14.06.2021 15:14 Hackl
@23%