



14.06.2021 14:15 HstBL @23.15 C:\CAD\01_Vault\Project\02_Projekt\Stuttgart-Ulm_HstV05_Planung\10\04_GPA\Fra_2.5a\05_2_Sht\4700.DWG / Bld

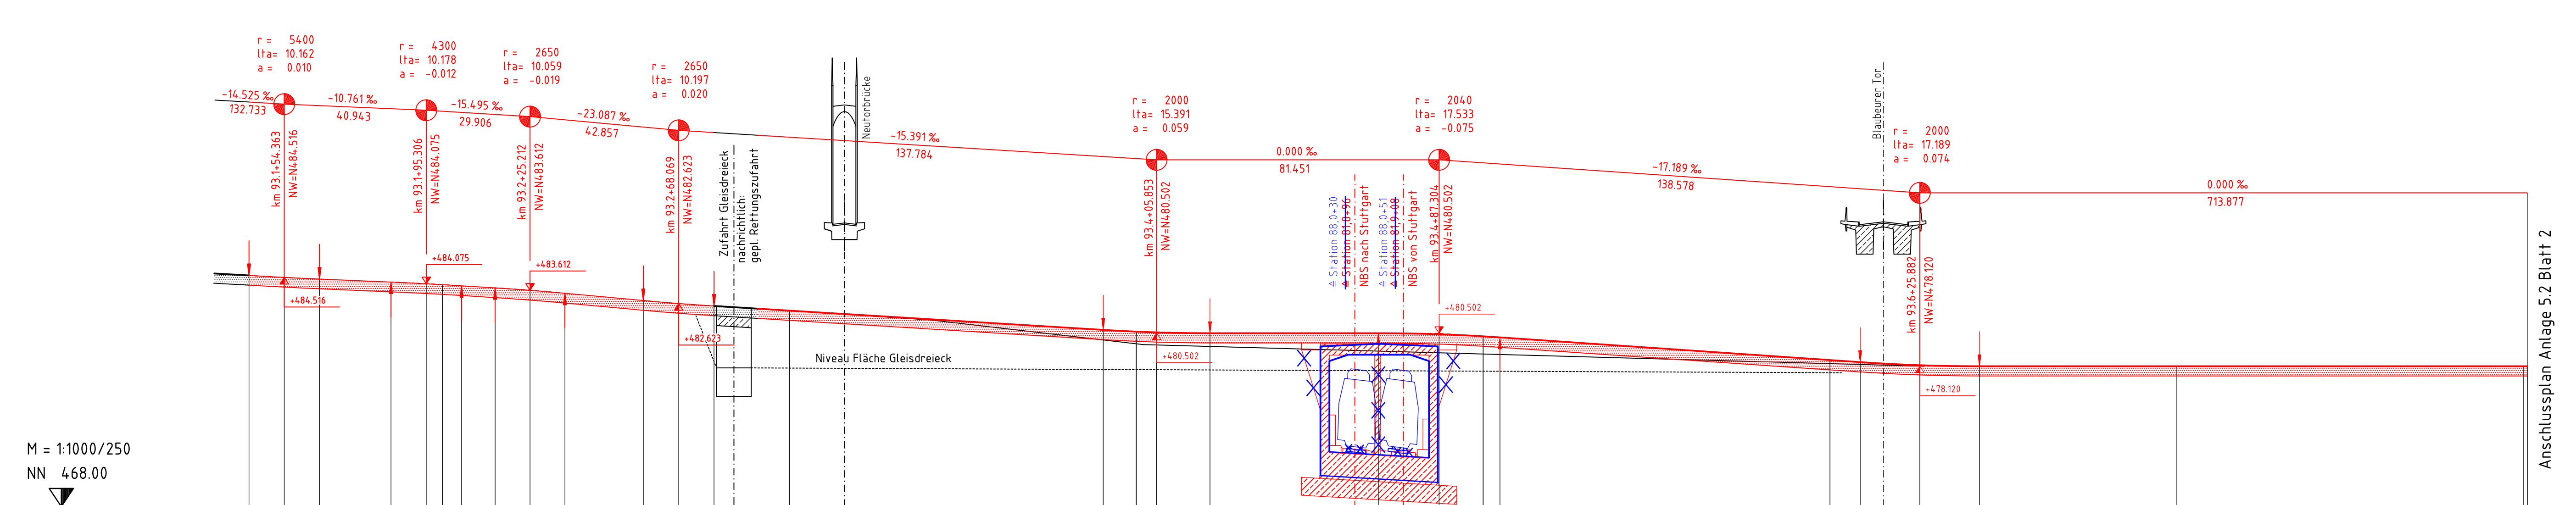

STATION	GELÄNDE	GRADIENTE
144.201	484.664	484.664
154.383	484.526	484.526
164.245	484.407	484.407
185.128	484.185	484.185
195.306	484.063	484.063
200.000	483.999	483.999
205.684	483.918	483.918
215.153	483.768	483.768
225.212	483.593	483.593
235.271	483.380	483.380
257.071	482.858	482.858
268.669	482.642	482.642
278.866	482.466	482.466
300.000	482.191	482.191
390.462	480.739	480.739
400.000	480.615	480.615
405.853	480.561	480.561
421.244	480.502	480.502
469.712	480.502	480.502
487.304	480.427	480.427
500.000	480.278	480.278
504.937	480.201	480.201
600.000	478.565	478.565
608.693	478.415	478.415
625.882	478.194	478.194
643.071	478.120	478.120
700.000	478.020	478.020
800.000	478.020	478.020
801.000	478.020	478.020

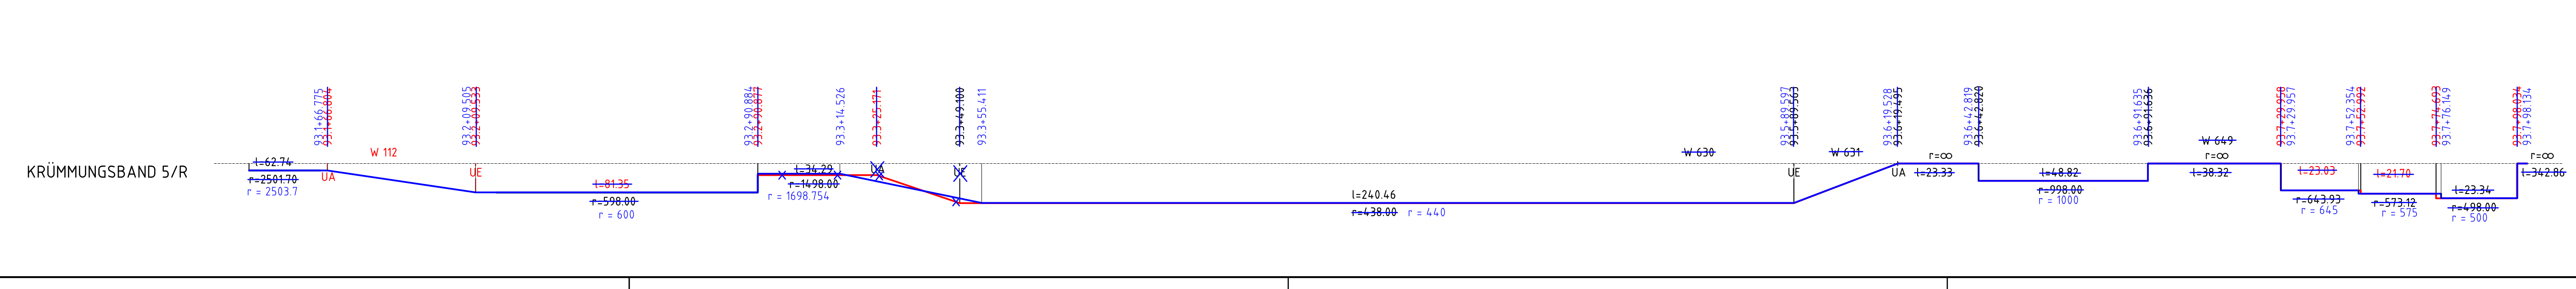

Für die Planänderung


Auftraggeber: DB Projekt Stuttgart-Ulm GmbH, Rappellenstraße 17, 70191 Stuttgart

Planer - bearbeitet im Auftrag der: INGE ESTW Bf Ulm, c/o DB Engineering & Consulting GmbH, Hinterm Hauptbahnhof 5, 76137 Karlsruhe

Stuttgart, Karlsruhe,

LEGENDE:

- bestehendes Gelände
- Bestand/nachrichtl. Darstellung
- neue Anlagen
- Oberbau (Gleise, Schotter)
- Oberbau (feste Fahrbahn)
- Planänderung

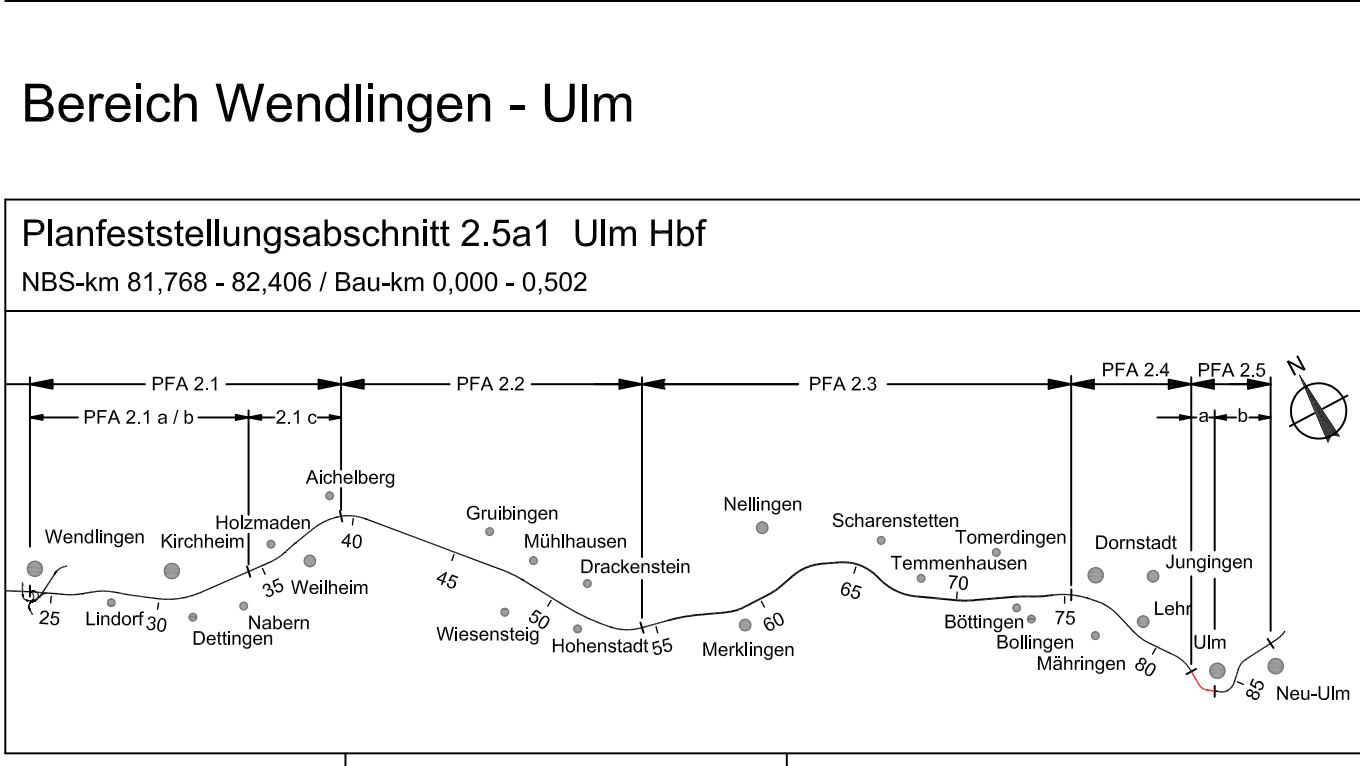

Geographische Codierung		Blattschnittcodierung		Organisatorische Codierung	
2.5	a 1	4 7 0 0	GL - 1	P	I V I
PFA Bauabschnitt	Blattschnitt	Streckenummer	Bezirk	Phase	Planzeichen
Auftraggeber: DB ProjektBau GmbH		Blatttitel: 4700		Organisatorische Codierung: P I V I	
Niederlassung Südwest, Projektkennzeichen Stuttgart 1, Wolfenstraße 20, 70191 Stuttgart, Tel. 07 11 / 2 27 85 - 0, Fax. 07 11 / 2 27 85 - 999		Blatttitel: 4700		Organisatorische Codierung: P I V I	
Höhenplan		Datum	Name
Strecke 4700 Beimerstetten - Ulm		04/04	LHI/MSA_03_07
km 93,144 bis 93,802		Bearbeiter	04/04 WWA/JHR
Maßstab: 1:1000/250		Freigabe: DBProjektBau GmbH	

Index	Änderungen	Datum	Name
a	Steg der Stadt Ulm	26.05.09	WWA / LHI
b	Entfall Wiederanbindung Abstellgruppe Ost	07.06.10	WWA / MSA
c	Optimierter Spurplan	23.12.10	MMA / MSA
d	Trassierungsänderung Strecken 4813 und 4500	14.06.21	LHA

Datum	Genehmigungsvermerk	Name	Unterschrift

Anlage 5.2
Blatt 1d von 3