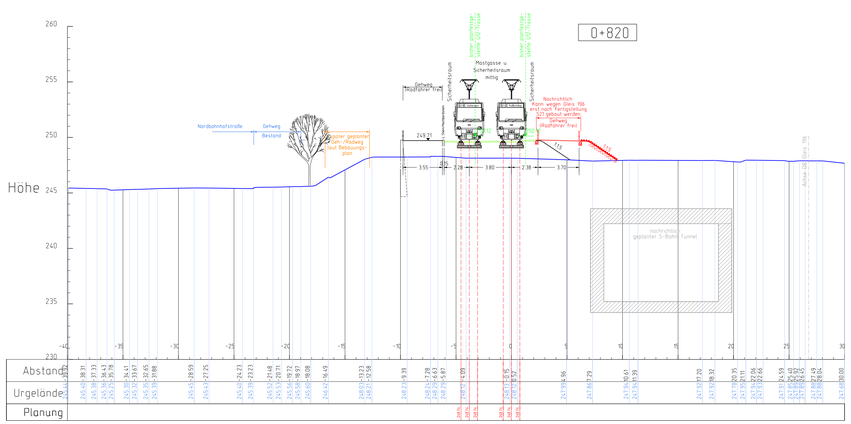

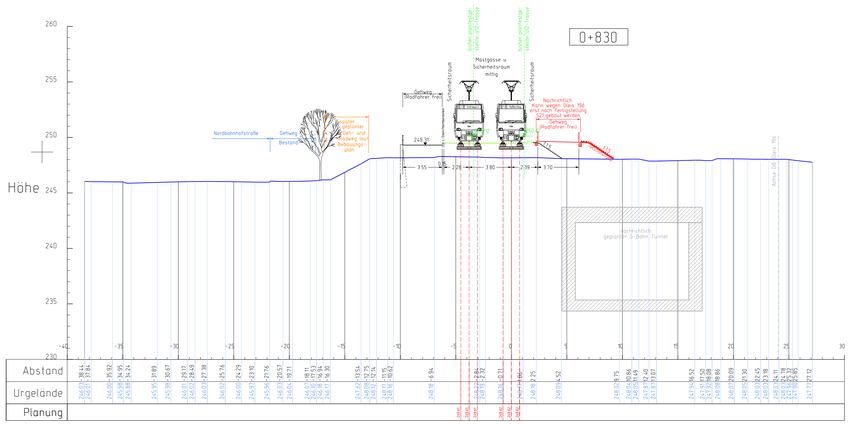

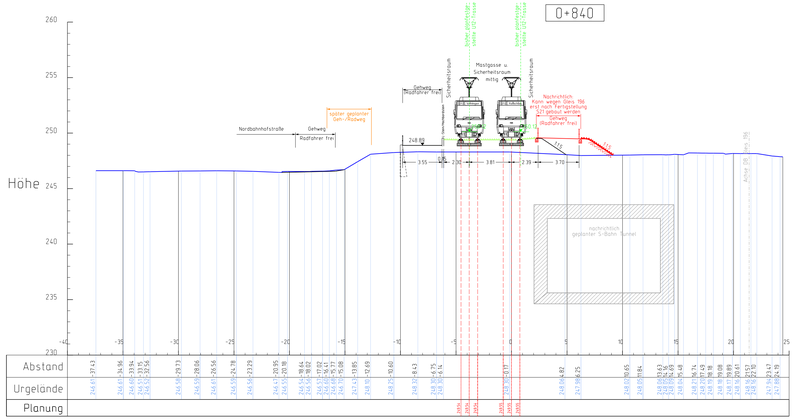

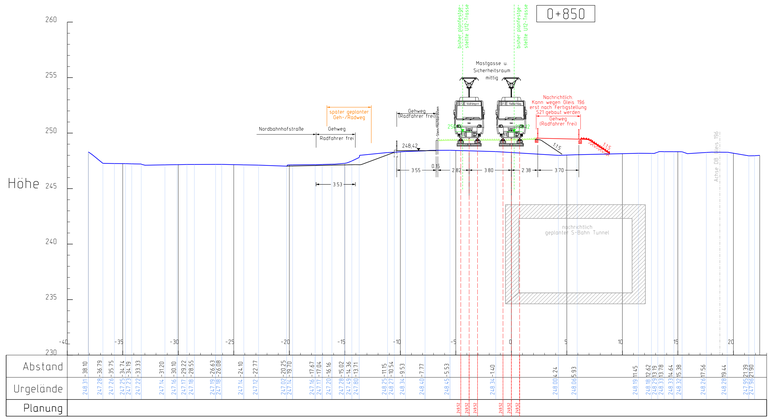

Idx.	Datum	Name	Änderungsnachweis
d	22.11.2011	Kaiß, C.	Planfeststellungsänderung - Änderungen im Verfahren
c	06.12.2010	John, C.	Planfeststellungsänderung - Einreichung
b	09.07.2010	John, C.	Gehweg, Stützmauer
a	08.03.2010	John, C.	***

SSB

Stuttgarter Straßenbahnen AG
Unternehmensbereich Betrieb
Systemplanung

Querschnitt

Stadtbahn Stuttgart

U12; 1.TA; Heilbronner Straße bis Eckartstraße

Querschnitte bei km
0+820, 0+830, 0+840, 0+850

gez.	08.03.2010	John, C.
gepr.	05.12.2011	Grossmann

Streckenast:
Einteilung:
Ausschnitt:

Entwurf

Maßstab: 1:200

Plan Nr.: BUs 909608 d

SSB-Archiv: 909608-d / 05.12.2011 12:03:55 / u08938c/hr / Plotma"stab.pl"ferr