

CAD-Nr.: C:\Users\stsch\AppData\Local\Temp\AcPublish_7160\9121066.dwg - Anl. 4.5 Blatt 4C



Planänderung gezeichnet von:
WBI Prof. Dr.-Ing. W. Wittke Beratende Ingenieure
 für Grundbau und Feisbau GmbH
Worldwide Engineering
 Im Technologiepark 3 / 69469 Weinheim / www.wbionline.de

LEGENDE:


- neue Anlagen
- Abbruch
- neue Anlagen
Planungsdetails und Bauwerksnummern werden in einem anderen Plan der Anlage 4 dargestellt
- nachrichtliche Darstellung
(Planungen Dritter bzw. von Nachbarschnitten)
- 1.xxx Bauwerke
- 1.xxx Gleisanlagen/Straßen und Wege
- Gleisachse im Gelände
- Gleisachse mit Tunnelbauwerk
- Gleisachse mit Trogbauwerk
- Gleisachse mit Brückenwiderlager
- Gleisachse mit Böschung Damm
- Gleisachse mit Böschung Einschnitt
- Straßen und Wege
- Rückbau von Gleisen, Straßen, Wegen
- Stat / km Bauwerksquerschnitt
- Anlage

Höhenangaben im NEUEN SYSTEM:
 Höhendifferenz zw. altem (württ.)
 System und Neuem System.

Kartengrundlage: Bestandsdaten der DB AG
 Digitale Stadtkarte des Stadtmessungsamtes Stuttgart
 Für das Projekt Stuttgart 21 überarbeitet durch SEIB Ingenieur-Consult GmbH

Umgestaltung des Bahnknotens Stuttgart
 Ausbau- und Neubaustrecke Stuttgart – Augsburg
 Bereich Stuttgart – Wendlingen mit Flughafenanbindung

Planfeststellungsabschnitt 1.5 Zuführung Feuerbach/Bad Cannstatt – Generalplanung
 Bau-km -4.0-90.340 bis Bau-km -0.4 -42.000 / Stat. -4.8-64.359 bis Bau-km -0.4-42.000

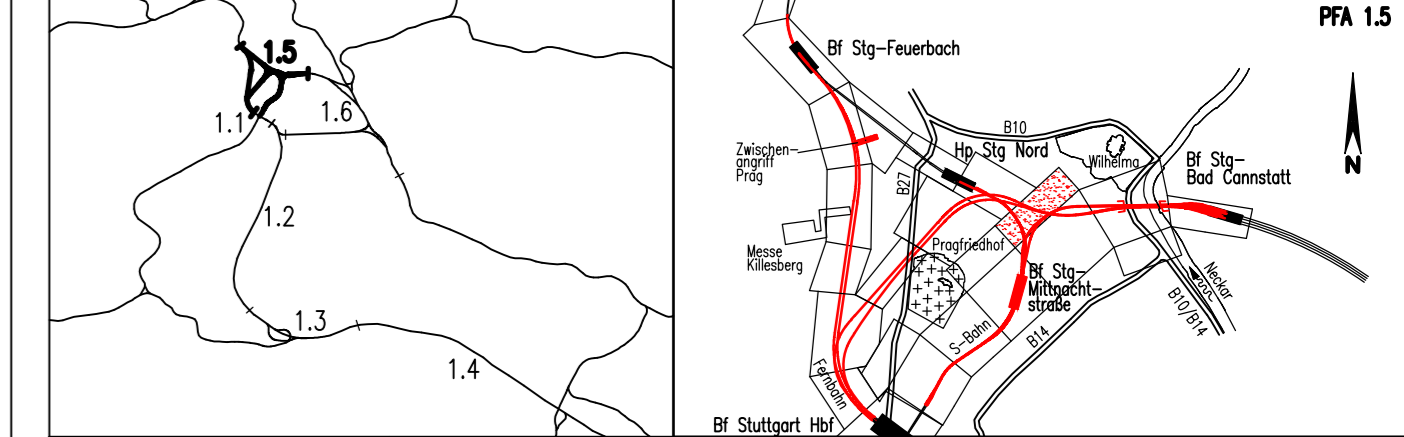

Geographische Codierung PFA Bauschnitt Blattschnitt	Blattschnittcodierung Streckennummer Bezirk	Organisatorische Codierung Phase Planzeichen Gewerk Ebene Planinhalt Index
1.5 0 5 I v	4 7 0 0 A N - 2 0	P I S I V K 4 1 0 0
Auftraggeber DB Projekt Stuttgart-Ulm GmbH Röppelstraße 17 70191 Stuttgart Tel. 0711-93319-0 Fax. 0711-93319-495	Projektsteuerung DB Projekt Stuttgart-Ulm GmbH Röppelstraße 17 70191 Stuttgart Tel. 0711-93319-0 Fax. 0711-93319-495	Planer – bearbeitet im Auftrag DB Projekt Stuttgart-Ulm GmbH SPEIKERMANN GmbH Tübinger Straße 10 70178 Stuttgart Tel. 0711/ 22 42-0 Fax. 0711/ 22 42-249

Lageplan		Datum	Name
S-Bahn von/nach Bad Cannstatt		12/02	Baltaci (SI)
Str. 4716 Stg-Bad Cannstatt – Stg-Mitnachtstraße, Stat -2.4-93.867 bis -2.0-42.503		Bearbeiter	12/02 Trowe (SI)

"Urheberschutz" – Alle Rechte bei der DB Projekt Stuttgart-Ulm GmbH		Maßstab	1:1000
Änderungsvermerke		Freigabe DB Projekt Stuttgart-Ulm GmbH gez. A. Reinhardt	
Index	Änderungen	Datum	Name
A	Unterführung der Abstellgleise im bergmännischen Tunnelvortrieb	07.09.16	Prof. W. Wittke
B	Enfall Bauweise		
C	Bergmännische Bauweise Ehmannastraße	30.04.21	Prof. W. Wittke

Genehmigungsvermerk – Eisenbahn-Bundesamt			
Datum	Genehmigungsvermerk	Name	Unterschrift
Ersatz für Plan-Nr. <input type="text"/> <input type="text"/>			
Ersetzt durch Plan-Nr. <input type="text"/> <input type="text"/>			
Anlage Planfeststellungsunterlagen			
Anlage 4.5			
Blatt 4C von 5			