


Planung alt, nach Änderungenverfahren nicht mehr aktuell
 Stahlbeton Planung gemäß Änderungsverfahren

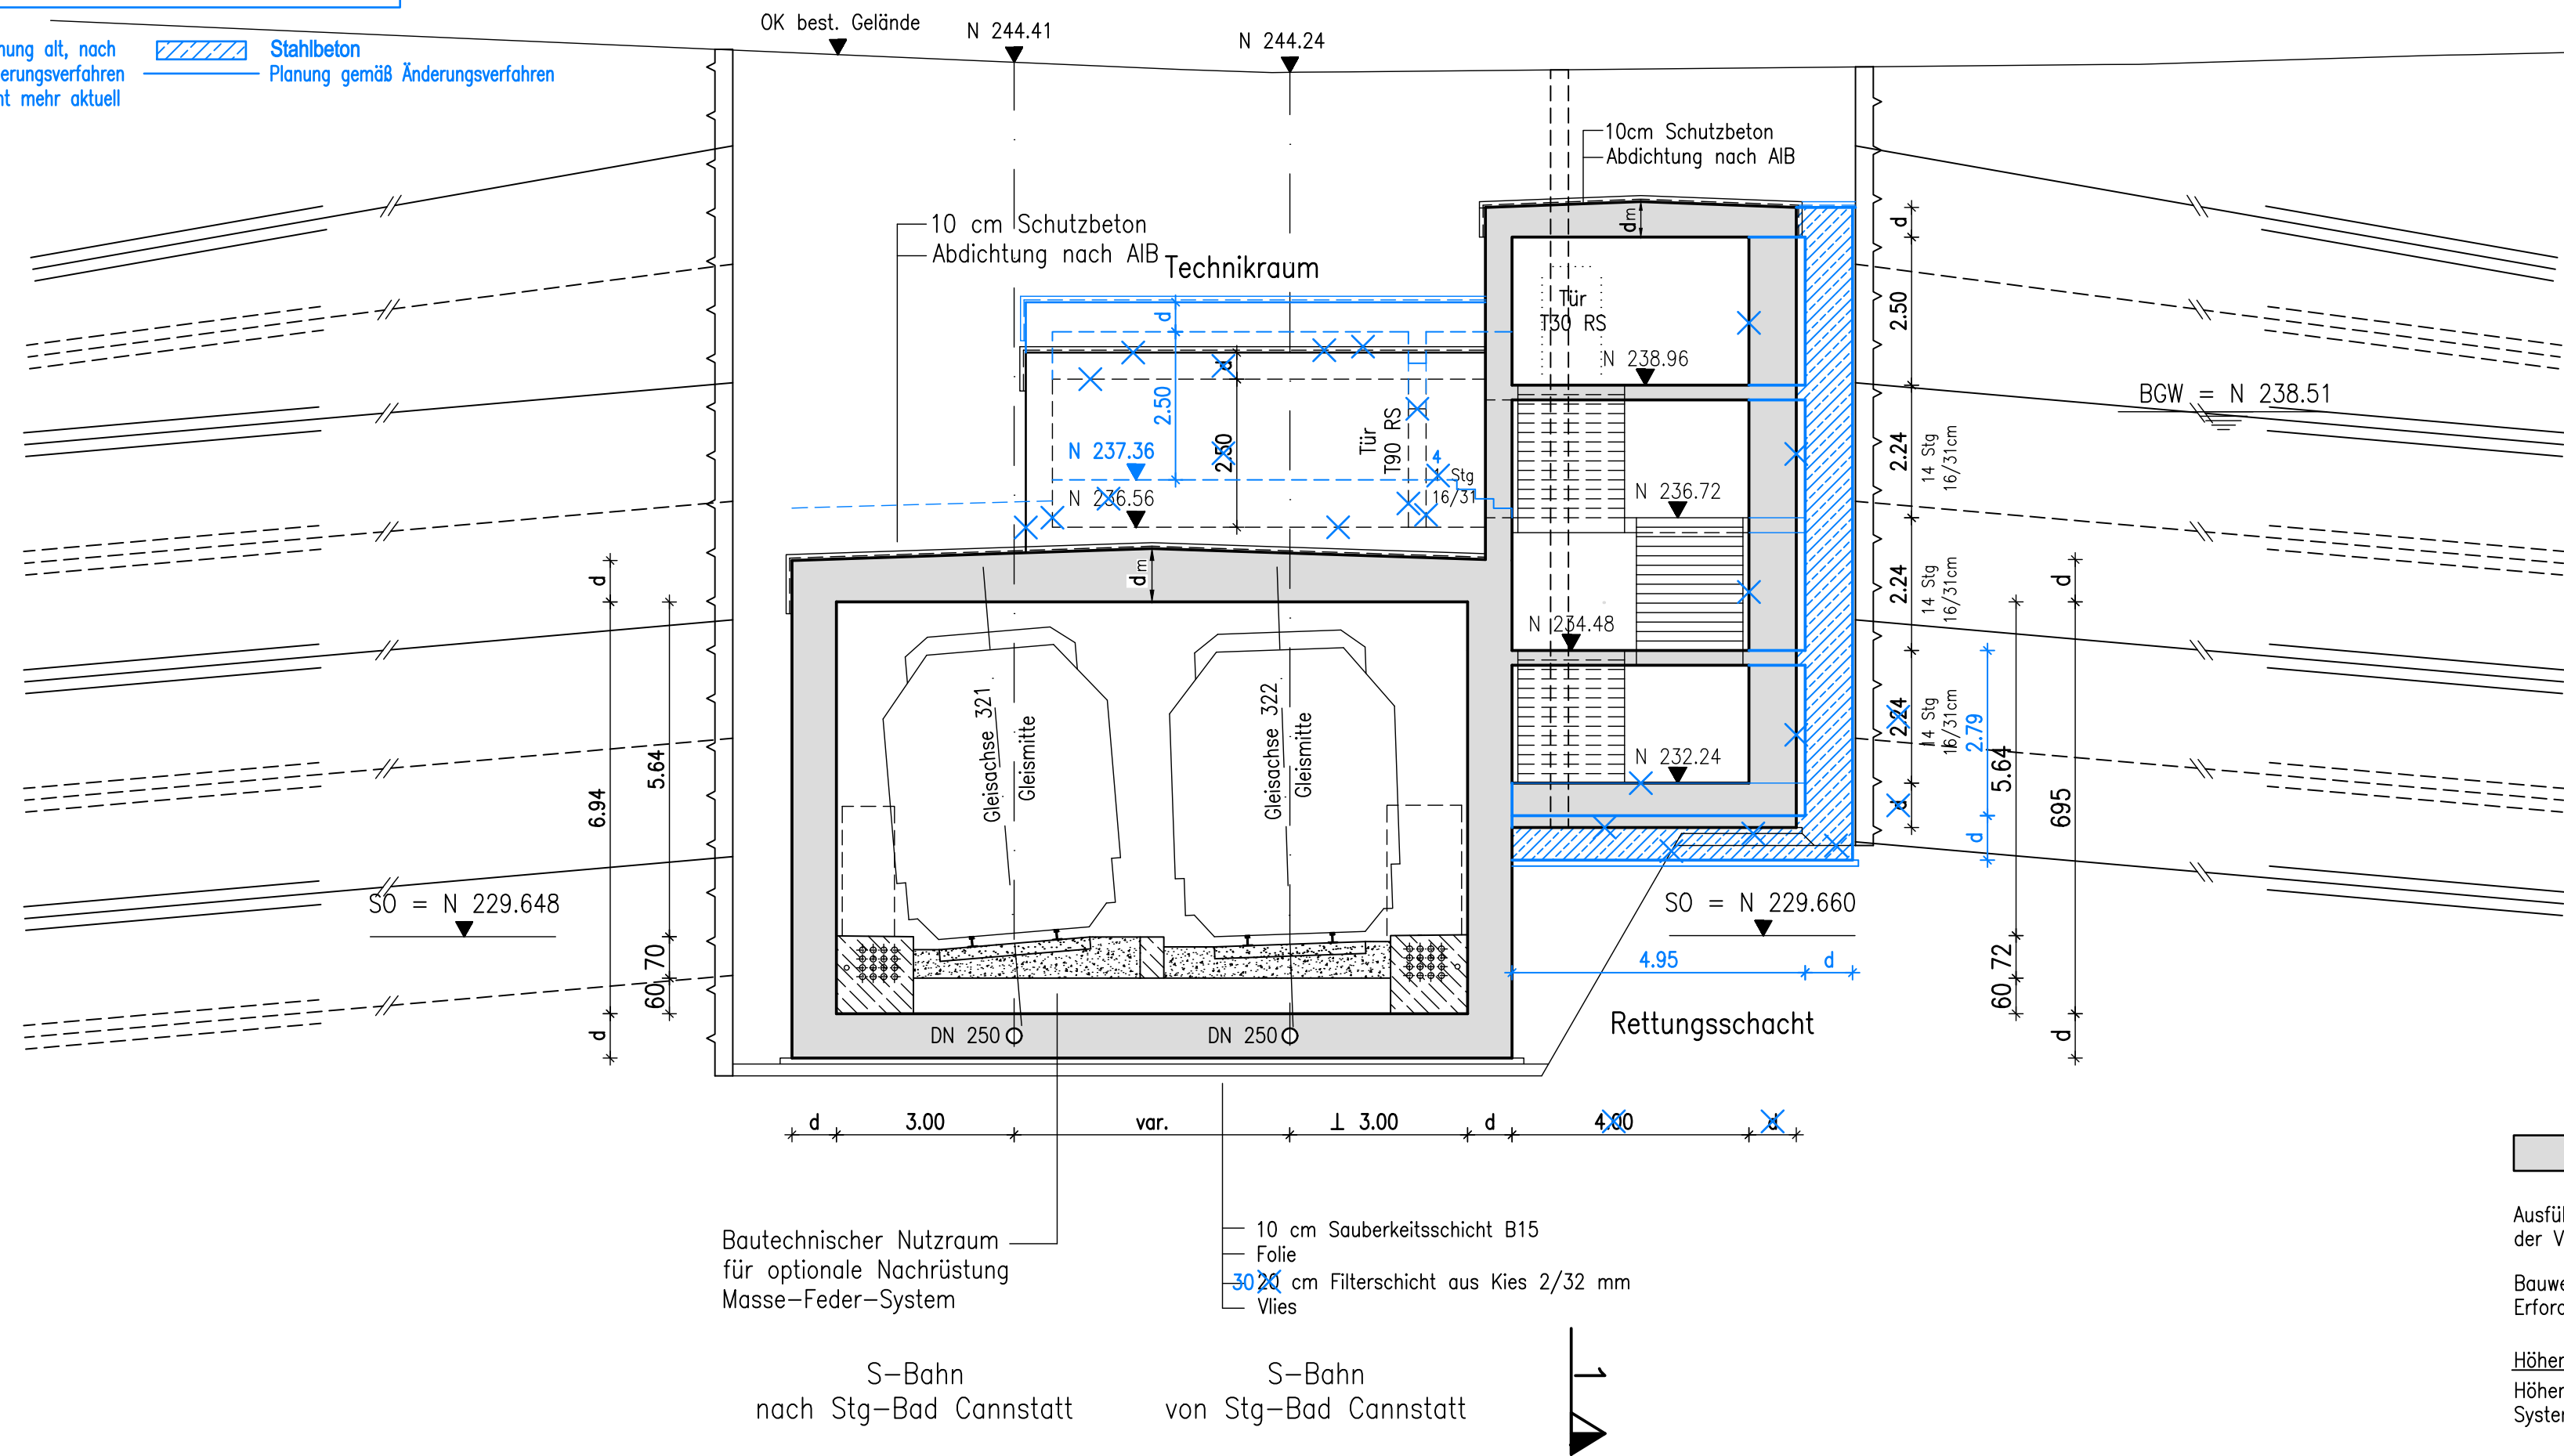


Bautechnischer Nutzraum für optionale Nachrüstung Masse-Feder-System
 10 cm Sauberkeitsschicht B15
 Folie
 30 cm Filterschicht aus Kies 2/32 mm
 Vlies

S-Bahn nach Stg-Bad Cannstatt
 S-Bahn von Stg-Bad Cannstatt

Umgestaltung des Bahnknotens Stuttgart
 Ausbau- und Neubaustrecke Stuttgart – Augsburg
 Bereich Stuttgart – Wendlingen mit Flughafenbindung

Planfeststellungsabschnitt 1.5 Zuführung Feuerbach/Bad Cannstatt – Generalplanung
 Bau-km -4.0-90.340 bis Bau-km -0.4 -42.000 / Stat. -4.8-64.359 bis Bau-km -0.4-42.000

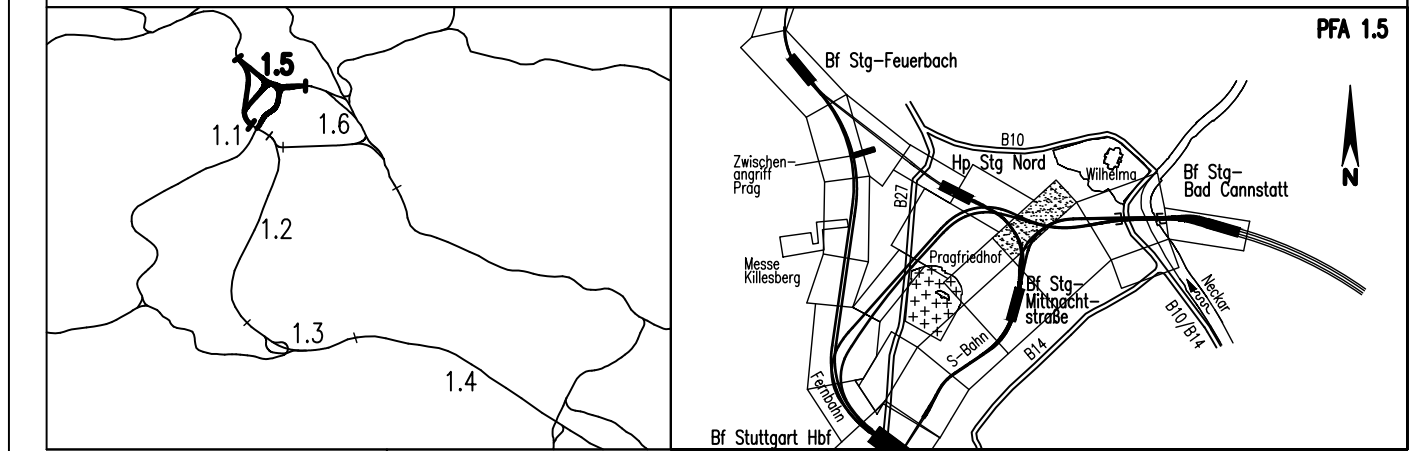

Geographische Codierung		Blattschnittcodierung		Organisatorische Codierung	
1.5	8 6 0 0	4 7 1 6	X X X X X	P	I b q
PFA	Baueabschnitt	Blattschnitt	Streckennummer	Bezirk	Phase
Auftraggeber		Projektsteuerung		Planer – bearbeitet im Auftrag	
DB Projekt Stuttgart-Ulm GmbH Räpplstraße 17 70191 Stuttgart Tel. 0711-93319-0 Fax. 0711-93319-495		DB Projekt Stuttgart-Ulm GmbH Räpplstraße 17 70191 Stuttgart Tel. 0711-93319-0 Fax. 0711-93319-495		DB Projekt Stuttgart-Ulm GmbH Planungsgemeinschaft SI/IBV für Stuttgart 21 PFA 1.5 SPEIKERMANN GmbH Tübinger Straße 10 70178 Stuttgart Tel. 0711/ 22 42-0 Fax. 0711/ 22 42-249	
				INGENIEURBÜRO VÖSSING Theodor-Heuss-Straße 6 70174 Stuttgart Tel. 0711/ 22 55 89-0 Fax. 0711/ 22 55 89-0	

Bauwerksquerschnitt Rettungsschacht Ehmmanstraße (S-Bahn) Str.4716 Stg-Bad Cannstatt – Stg-Mittnachtstraße, Stat -2.3-11.000		Datum	Name	
		Gezeichnet	12/02	Gansler (SI)
		Bearbeiter	12/02	Ströbele (SI)
Maßstab		1:100		
"Urheberschutz" – Alle Rechte bei der DB Projekt Stuttgart-Ulm GmbH		Freigabe DB Projekt Stuttgart-Ulm GmbH gez. A. Reinhardt		
Änderungsvermerke		Datum:		
Index	Änderungen	Datum	Name	
A	Unterfahrung der Abstellgleise im bergmännischen Tunnelvortrieb		gez. Lay	
B	Bergmännische Bauweise Ehmmanstraße		Prof. W. Wittke	
C	Rettungsstollen, -schacht und Rettungszufahrt	30.08.19	Prof. W. Wittke	
Genehmigungsvermerk – Eisenbahn-Bundesamt		Datum:		
Datum	Genehmigungsvermerk	Name	Unterschrift	
Anlage Planfeststellungsunterlagen		Anlage 7.5.4.3		
		Blatt 1C von 1		