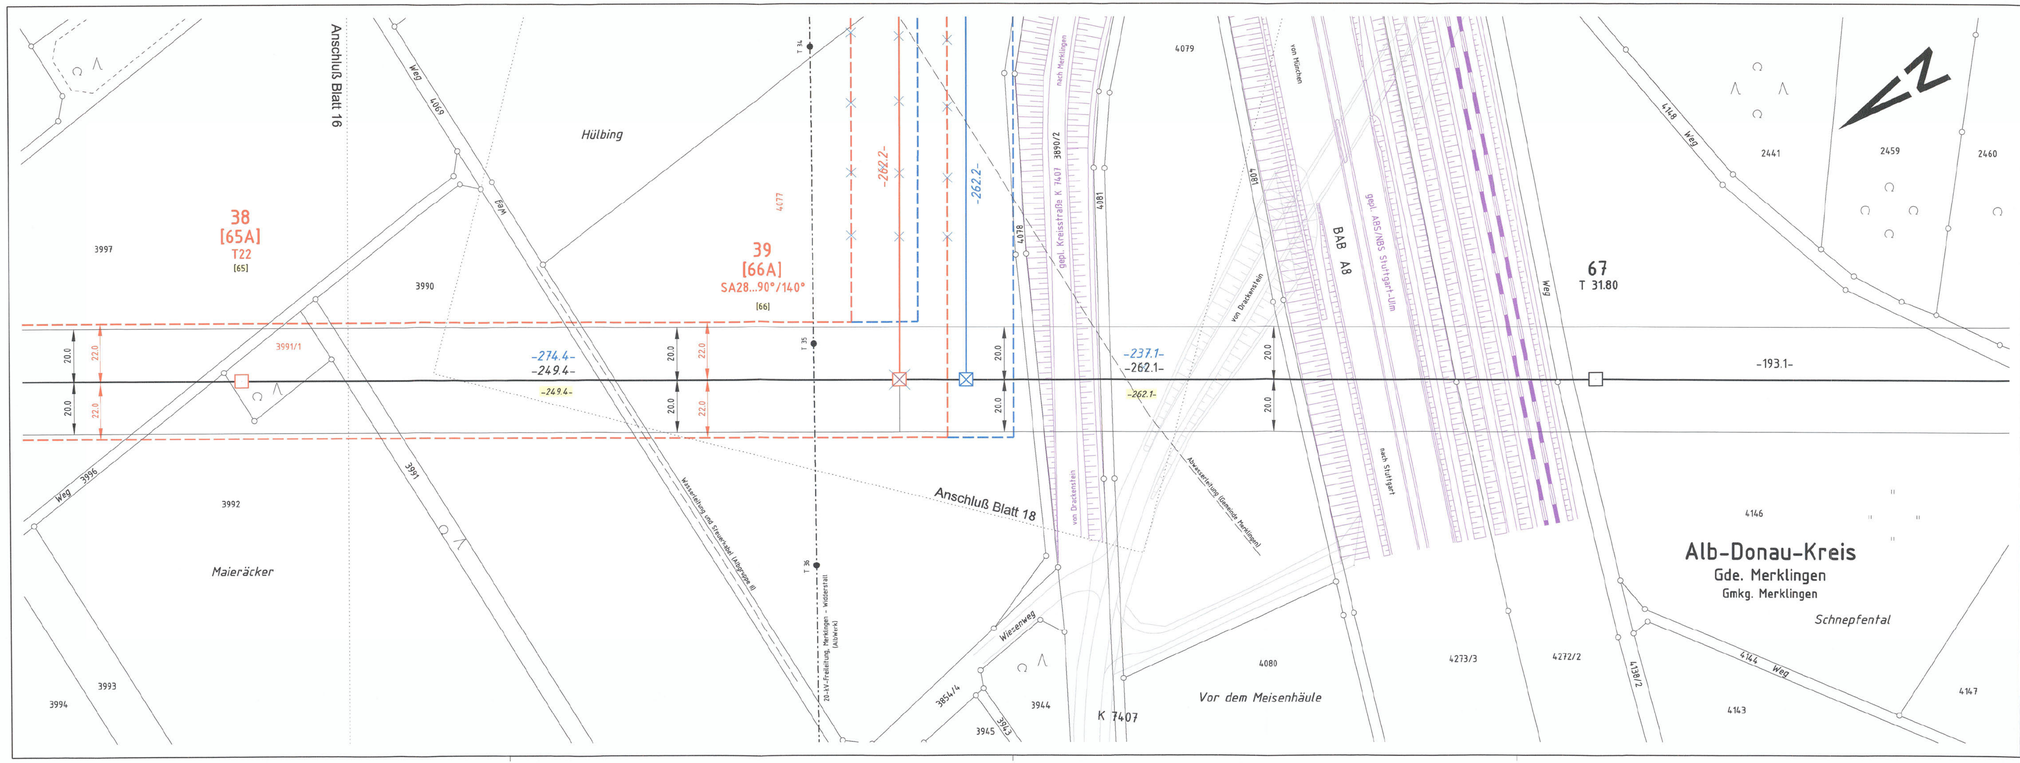

Mast Nr.		Gauß-Krüger-Koordinaten		Mast Nr.		Gauß-Krüger-Koordinaten	
Bau Nr.	Betrieb Nr.	R	H	Bau Nr.	Betrieb Nr.	R	H
[65A]	38	3553538,83	5377086,73				
[66A]	39	3553785,53	5376859,25				

Planänderung Mast 38 - 42:

- neuer Schutzstreifenrand / bestehender Schutzstreifenrand
- bestehende Leitungsachse
- bestehender Schutzstreifenrand / neuer Schutzstreifenrand
- Schutzstreifen für Leitungsüberspannung
- neuer Schutzstreifenrand
- geplante Leitungsachse
- neuer Schutzstreifenrand
- 12 [314A] T 22 [BW] — Betrieb Nummer (Mast Nr. DB Energie), Bau Nummer (Mast Nr. Netze BW), Masttyp, Mast Nummer Rückbau (Netze BW)
- gepl. Abspannmast
- gepl. Tragmast
- Mastrückbau
- neue Planung A- bzw. T-Mast
- entfallende Planung A- bzw. T-Mast
- neue Planung Schutzstreifenrand / entfallende Planung Schutzstreifenrand
- neue Planung Leitungsachse / entfallende Planung Leitungsachse
- Biotop

Hinweis:
Darstellung der vorübergehenden Flächeninanspruchnahme für Zuwegungen und Baumaßnahmen im Grunderwerbsplan.

- Nutzungsartengrenze
- Flurgrenze
- Gemarkungsgrenze
- Gemeindegrenze
- Kreis-, Landkreisgrenze
- Regierungsbezirksgrenze
- Landesgrenze
- Staatsgrenze
- planfestgestellte Vorhaben

"Vor jeglichen Erdarbeiten ist seitens der Baufirma zwecks eventl. zusätzlich vorhandener unterirdischer Objekte mit den zuständigen Behörden, Ämtern, Besitzern bzw. Betreibern vor Ort Rücksprache zu nehmen."

Datum	Änderung	Name	Firma
04.05.2018	Mast 39 (und in Folge 40 u. 41) um 25 m verschoben	Auwärter	OHS

	Datum	Name
entworfen	16.10.2015	Fritschi
geprüft	12.11.2015	Auwärter
bearbeitet		
techn.gepr.		
Planprüfer		

aufgestellt: Fellbach, den 04.05.18

DB Projekt Stuttgart-Ulm GmbH
Stuttgart, den

OMEXOM

[redacted]

Maßstab 1:1000

110-kV-Bahnstromleitung Nr. 592
Abzw. II Amstetten - Merklingen

Lageplan
für die Planfeststellung

Mast Nr. 38 bis 39

BL 592 02-17 P

Ersatz für: 12.11.2015
Stand vom: 04.05.2018

Blatt 17A von 18

Gemarkung: Merklingen