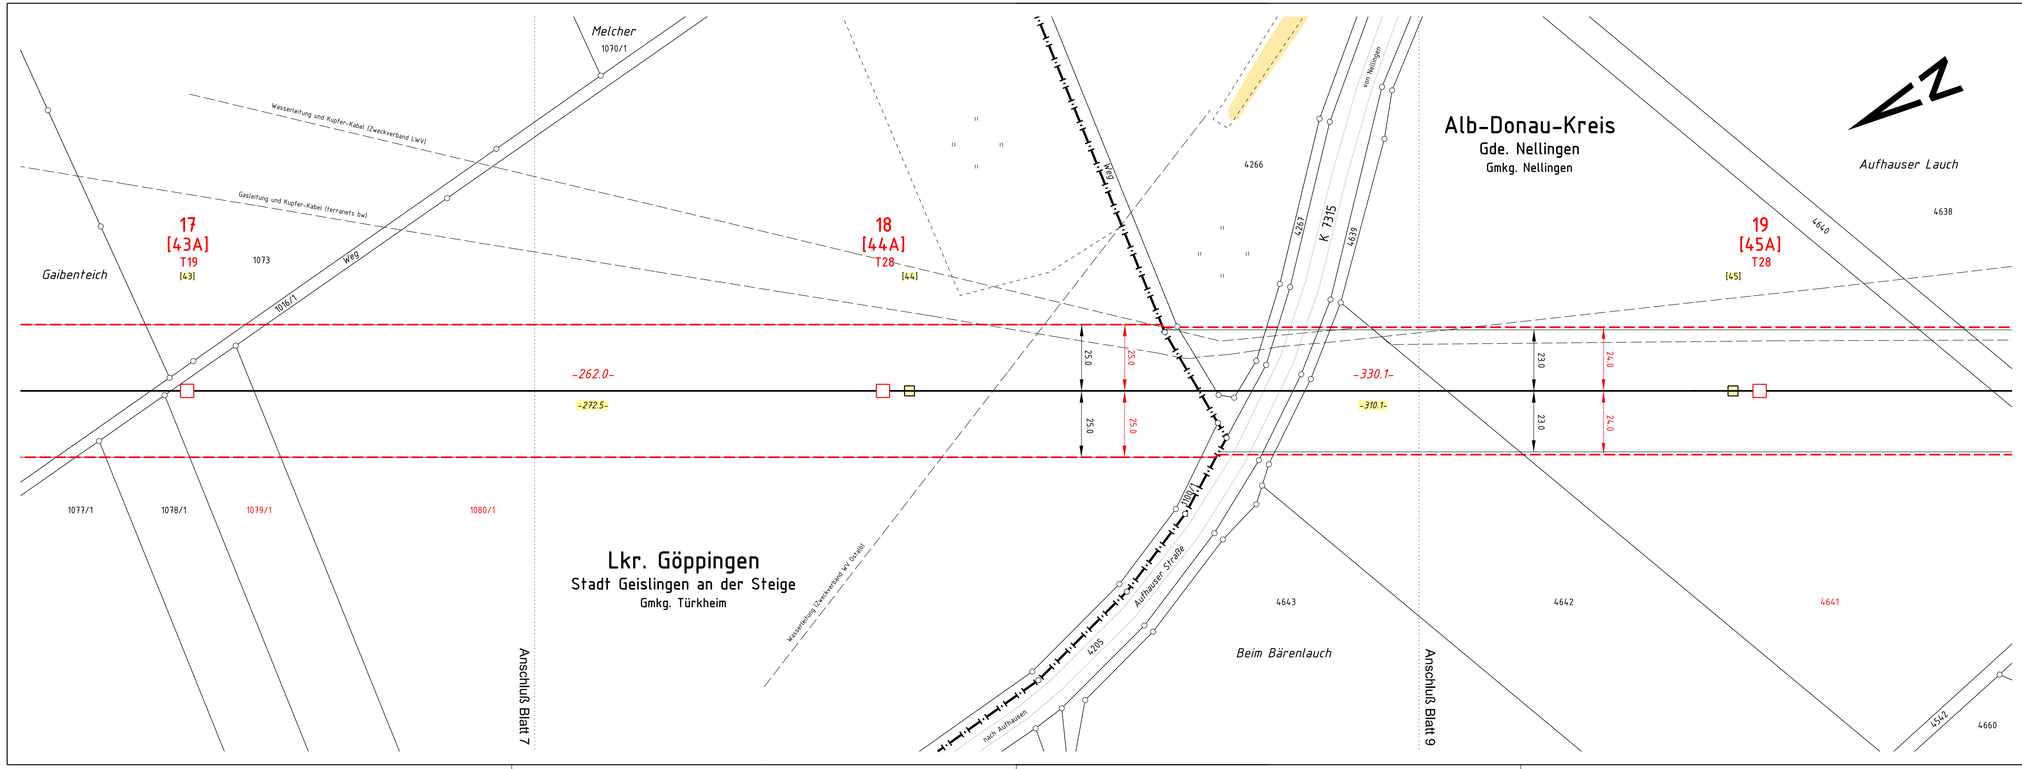

Mast Nr.		Gauß-Krüger-Koordinaten		Mast Nr.		Gauß-Krüger-Koordinaten	
Bau Nr.	Betrieb Nr.	R	H	Bau Nr.	Betrieb Nr.	R	H
[43A]	17	3557742,03	5380917,68				
[44A]	18	3557619,00	5380686,32				
[45A]	19	3557464,01	5380394,87				

neuer Schutzstreifenrand
bestehender Schutzstreifenrand
24,0 22,0 22,0 24,0
bestehende Leitungsachse
bestehender Schutzstreifenrand
neuer Schutzstreifenrand

Schutzstreifen
für Leitungsüberspannung
neuer Schutzstreifenrand
24,0 24,0 24,0
geplante Leitungsachse
neuer Schutzstreifenrand

12
[314A]
T 22
[314]
Betrieb Nummer (Mast Nr. DB Energie)
Bau Nummer (Mast Nr. Netze BW)
Masttyp
Mast Nummer Rückbbau (Netze BW)

gepl. Abspannmast

gepl. Tragmast

Mastrückbau

Biotop

Hinweis:
Darstellung der vorübergehenden Flächeninanspruchnahme für Zuwegungen und Baumaßnahmen im Grunderwerbsplan.

Nutzungsartengrenze
Flurgrenze
Gemarkungsgrenze
Gemeindegrenze
Kreis-, Landkreisgrenze
Regierungsbezirksgrenze
Landesgrenze
Staatsgrenze

"Vor jeglichen Erdarbeiten ist seitens der Baufirma zwecks eventl. zusätzlich vorhandener unterirdischer Objekte mit den zuständigen Behörden, Ämtern, Besitzern bzw. Betreibern vor Ort Rücksprache zu nehmen."

Datum	Änderung	Name	Firma

	Datum	Name	aufgestellt:	
entworfen	16.10.2015	Fritschi	Fellbach, den	OMEXOM POWER & GRID
geprüft	12.11.2015	Auwärter		
bearbeitet			DB Projekt Stuttgart-Ulm GmbH	DB NETZE
techn.gepr.			Stuttgart, den	
Planprüfer				

Maßstab 1:1000

110-kV-Bahnstromleitung Nr. 592
Abzw. II Amstetten - Merklingen

Lageplan
für die Planfeststellung

Mast Nr. 17 bis 19

Gemarkung: Türkheim, Nellingen

BL 592 02-08 P

Ersatz für:

Stand vom: 12.11.2015

Blatt 8 von 18