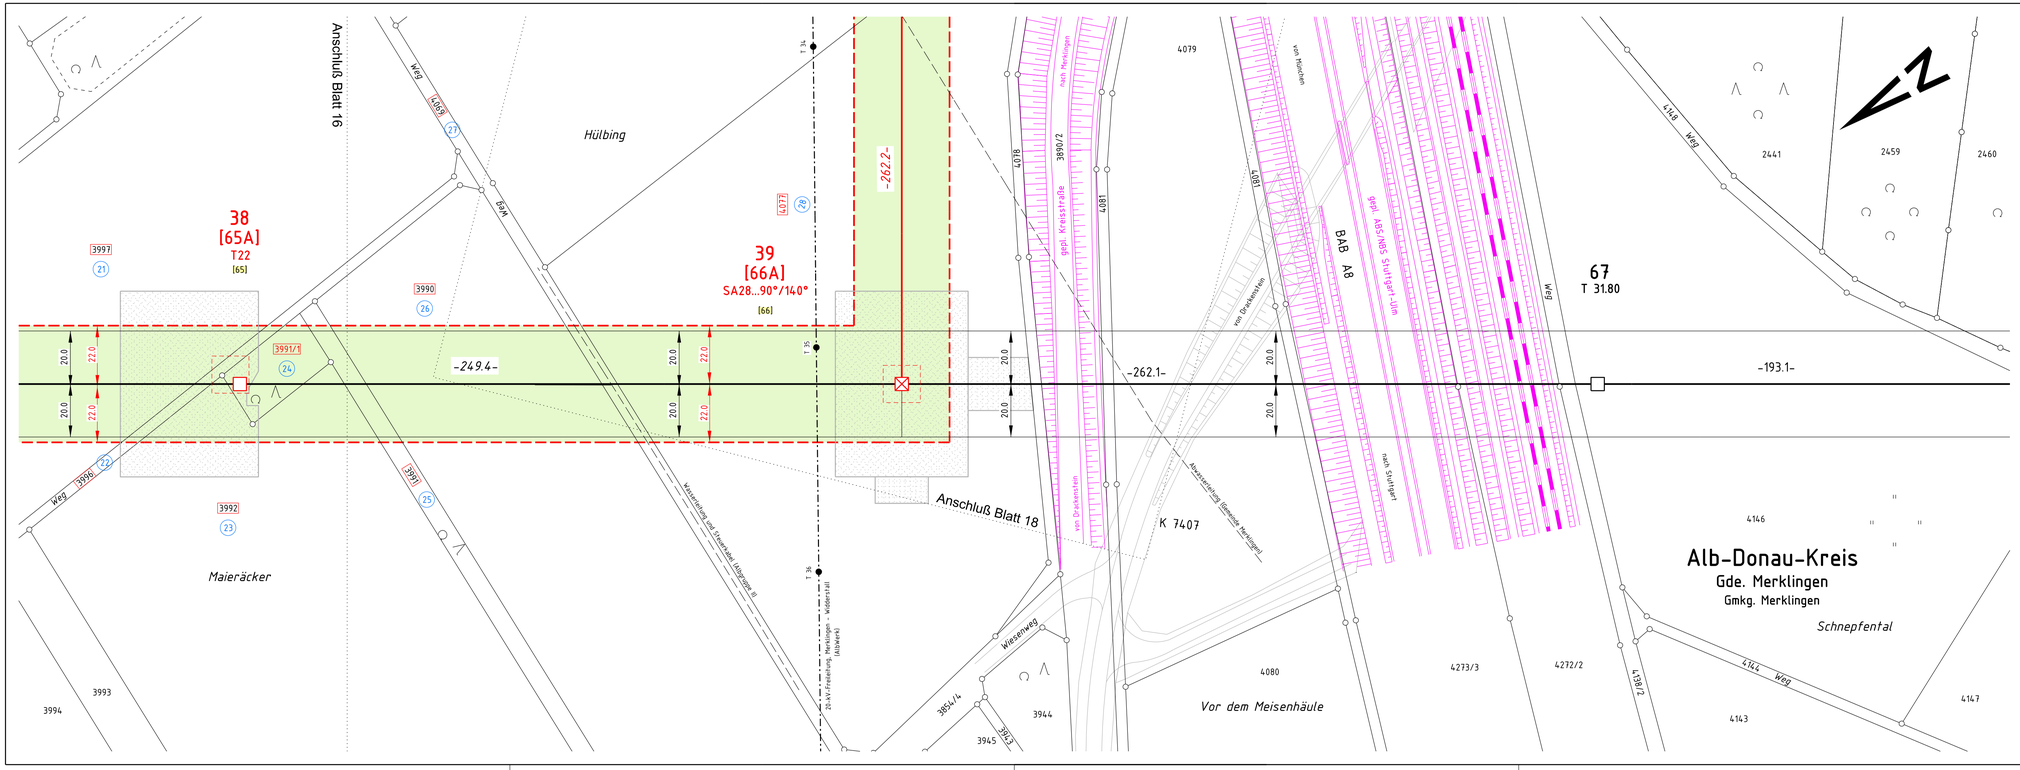

Mast Nr.		Gauß-Krüger-Koordinaten		Mast Nr.		Gauß-Krüger-Koordinaten	
Bau Nr.	Betrieb Nr.	R	H	Bau Nr.	Betrieb Nr.	R	H
[65A]	38	3553938,83	5377086,73				
[66A]	39	3553799,45	5376879,92				

neuer Schutzstreifenrand
bestehender Schutzstreifenrand
bestehende Leitungsachse
bestehender Schutzstreifenrand
neuer Schutzstreifenrand
Schutzstreifen für Leitungsüberspannung (dingliche Sicherung)
neuer Schutzstreifenrand
geplante Leitungsachse
neuer Schutzstreifenrand

12
[314A]
T 22
[314]

Betrieb Nummer (Mast Nr. DB Energie)
Bau Nummer (Mast Nr. Netze BW)
Masttyp
Mast Nummer Rückbbau (Netze BW)

gepl. Abspannmast incl. Fundament mit Regelmaß 14 x 14 m (dingliche Sicherung)

gepl. Tragmast incl. Fundament mit Regelmaß 14 x 14 m (dingliche Sicherung)

Mastrückbau

Zuwegung mit Regelmaß 5 m breit (vorübergehend für Baumaßnahme)

vorübergehende Inanspruchnahme für Baumaßnahme

1 Ordnungsnummer

146 Flurstücksnummer von mit Schutzstreifen und Maststandort betroffenen Flurstück (dingliche Sicherung)

137 Flurstücksnummer von mit Schutzstreifen betroffenen Flurstück (dingliche Sicherung)

Nutzungsartengrenze
Flurgrenze
Gemarkungsgrenze
Gemeindegrenze
Kreis-, Landkreisgrenze
Regierungsbezirksgrenze
Landesgrenze
Staatsgrenze

planfestgestellte Vorhaben

Ausgleichsmaßnahme (dingliche Sicherung)

"Vor jeglichen Erdarbeiten ist seitens der Baufirma zwecks eventl. zusätzlich vorhandener unterirdischer Objekte mit den zuständigen Behörden, Ämtern, Besitzern bzw. Betreibern vor Ort Rücksprache zu nehmen."

Datum	Änderung	Name	Firma

	Datum	Name	
entworfen	16.10.2015	Fritschi	aufgestellt: Fellbach, den
geprüft	12.11.2015	Auwärter	
bearbeitet			DB Projekt Stuttgart-Ulm GmbH Stuttgart, den
techn.gepr.			
Planprüfer			

OMEXOM POWER & GRID

DB NETZE

Maßstab 1:1000

110-kV-Bahnstromleitung Nr. 592
Abzw. II Amstetten - Merklingen

Grunderwerbsplan
für die Planfeststellung

Mast Nr. 38 bis 39

Gemarkung: Merklingen

BL 592 GERW-17 P

Ersatz für:

Stand vom: 12.11.2015

Blatt 17 von 18