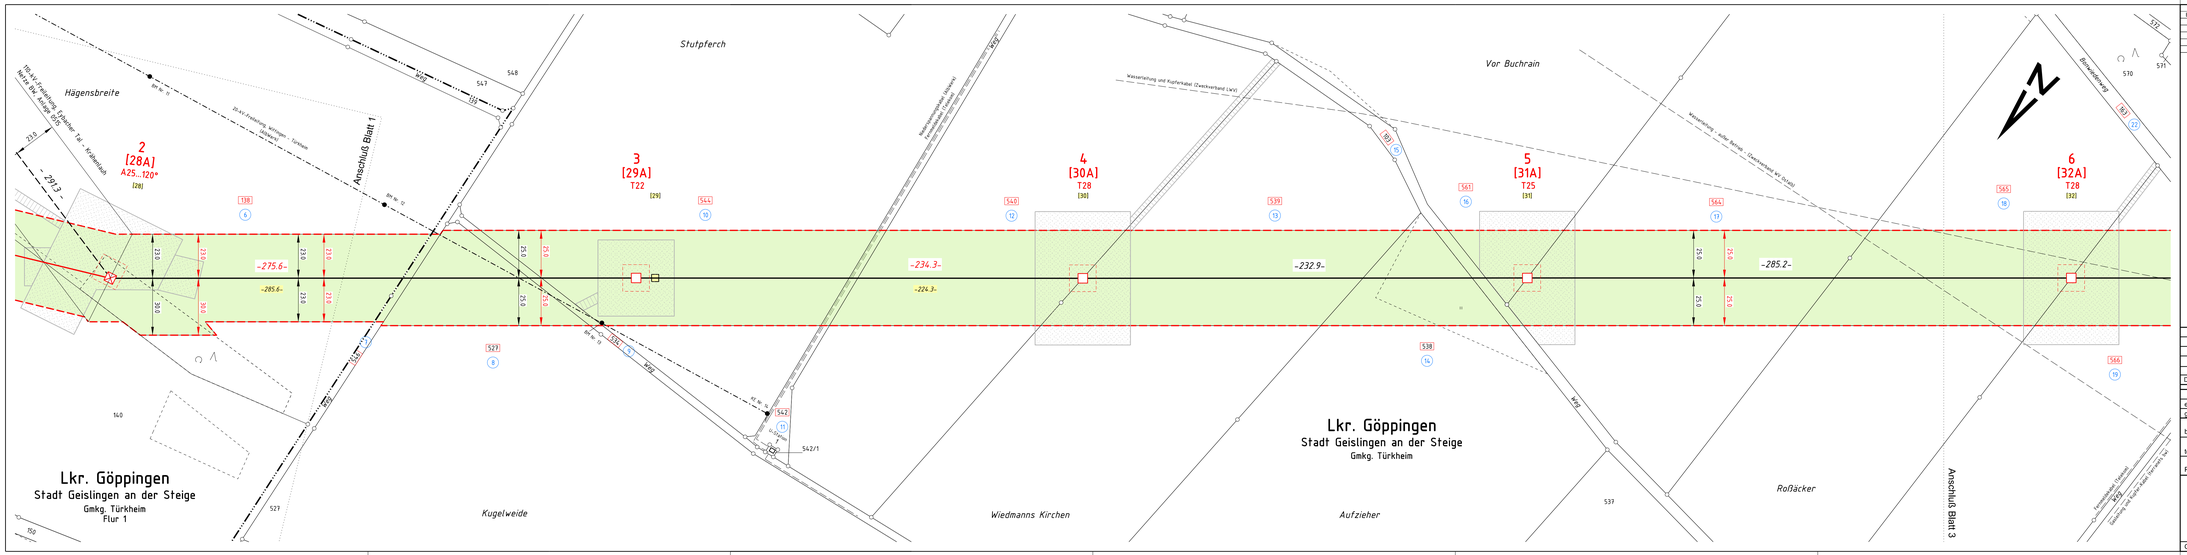

Mast Nr. Bau Nr.	Mast Nr. Betrieb Nr.	Gauß-Krüger-Koordinaten R	Gauß-Krüger-Koordinaten H	Mast Nr. Bau Nr.	Mast Nr. Betrieb Nr.	Gauß-Krüger-Koordinaten R	Gauß-Krüger-Koordinaten H
[29A]	2	3560876,40	5363844,40				
[29A]	3	3560655,58	5363679,42				
[30A]	4	3560467,91	5363539,20				
[31A]	5	3560281,35	5363399,83				
[32A]	6	3560052,91	5363229,15				

neuer Schutzstreifenrand
bestehender Schutzstreifenrand

bestehende Leitungsachse

bestehender Schutzstreifenrand
neuer Schutzstreifenrand

Schutzstreifen für Leitungsüberspannung (dingliche Sicherung)

neuer Schutzstreifenrand

geplante Leitungsachse

neuer Schutzstreifenrand

12 Betriebs Nummer (Mast Nr. DB Energie)
[31A.4] Bau Nummer (Mast Nr. Netze BW)
T 22 Masttyp
[29A] Mast Nummer Rückbau (Netze BW)

gept. Ankopernmast Incl. Fundament mit Regelmaß 14 x 14 m (dingliche Sicherung)

gept. Tragmast Incl. Fundament mit Regelmaß 14 x 14 m (dingliche Sicherung)

Mastrückbau

Zuwegung mit Regelmaß 5 m breit (vorübergehend für Baumaßnahme)

vorübergehende Inanspruchnahme für Baumaßnahme

1 Ordnungsnummer

1.5.5 Flurstücksnummer von mit Schutzstreifen und Maststandort betroffenen Flurstück (dingliche Sicherung)

1.3.7 Flurstücksnummer von mit Schutzstreifen betroffenen Flurstück (dingliche Sicherung)

Nutzungsartengrenze
Flurgrenze
Gemarkungsgrenze
Gemeindegrenze
Kreis-, Landkreisgrenze
Regierungsbezirksgrenze
Landesgrenze
Staatsgrenze

Ausgleichsmaßnahme (dingliche Sicherung)

"Vor jeglichen Erdarbeiten ist seitens der Baufirma zwecks event. zusätzlich vorhandener unterirdischer Objekte mit den zuständigen Behörden, Ämtern, Besitzern bzw. Betreibern vor Ort Rücksprache zu nehmen."

Datum	Änderung	Name	Firma

	Datum	Name	aufgestellt:
entworfen	16.10.2015	Fritschi	Fellbach, den
geprüft	12.11.2015	Auwärter	
bearbeitet			DB Projekt Stuttgart-Ulm GmbH
techn.gepr.			Stuttgart, den
Planprüfer			

OMEXOM POWER & GRID

DB NETZE

Maßstab 1:1000

110-kV-Bahnstromleitung Nr. 592
Abzw. II Amstetten - Merklingen

Grunderwerbsplan
für die Planfeststellung

Mast Nr. 2 bis 6

BL 592 GERW-02 P

Ersatz für:

Stand vom: 12.11.2015

Blatt 2 von 18

Gemarkung: Türkheim