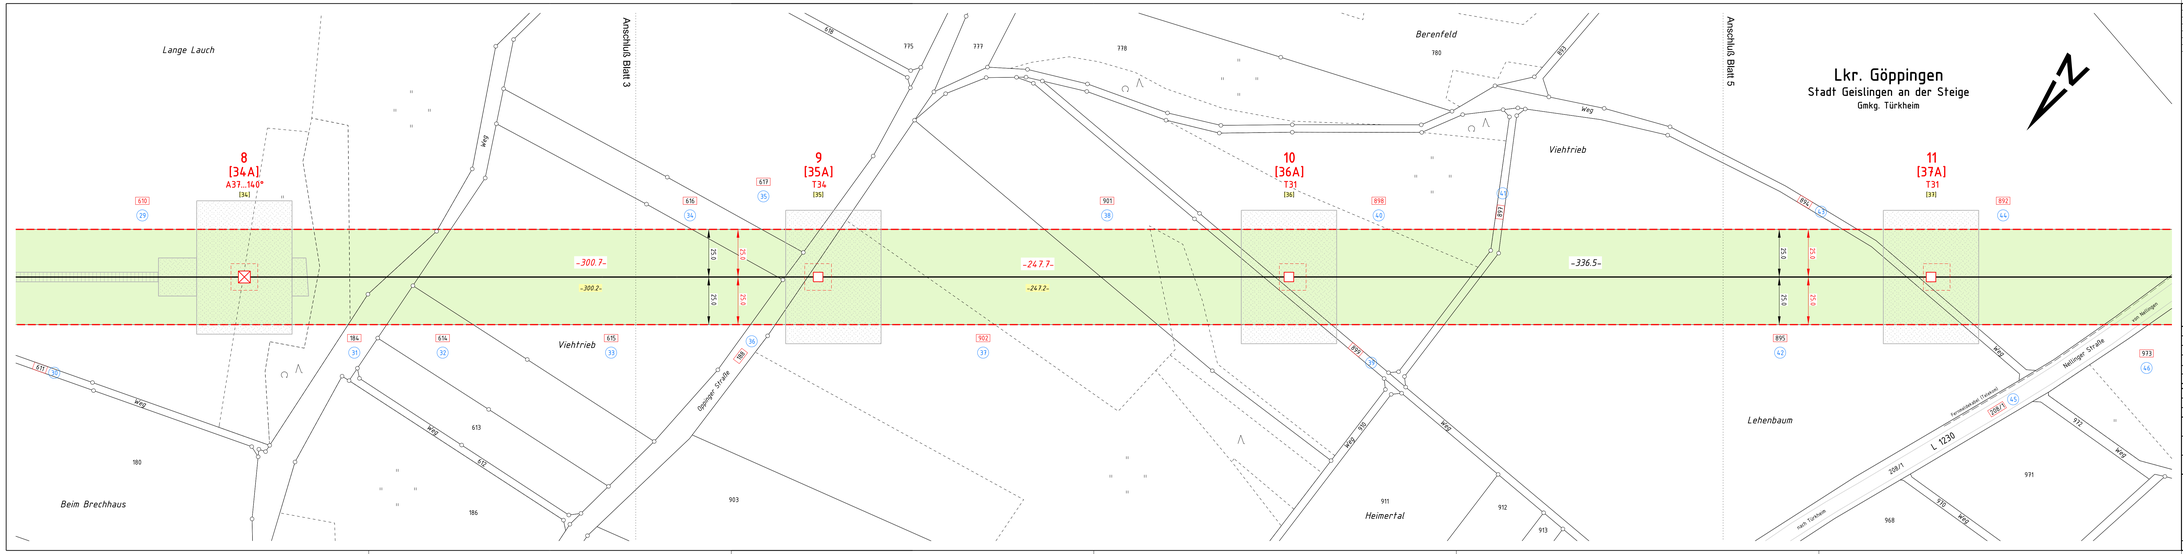

Mast Nr.		Gauß-Krüger-Koordinaten		Mast Nr.		Gauß-Krüger-Koordinaten	
Bau Nr.	Betrieb Nr.	R	H	Bau Nr.	Betrieb Nr.	R	H
[34A]	8	3559617.72	5382629.30				
[35A]	9	3559276.84	5382649.33				
[36A]	10	3558976.17	5382501.44				
[37A]	11	3558809.60	5382300.24				

neuer Schutzstreifenrand
bestehender Schutzstreifenrand
bestehende Leitungsachse
bestehender Schutzstreifenrand
neuer Schutzstreifenrand
Schutzstreifen für Leitungsüberspannung (dringliche Sicherung)
neuer Schutzstreifenrand
geplante Leitungsachse
neuer Schutzstreifenrand

12
[31kA]
T 22
[31k]
Betrieb Nummer (Mast Nr. DB Energie)
Bau Nummer (Mast Nr. Netze BW)
Masttyp
Mast Nummer Rückbau (Netze BW)

gepl. Ausspannmast incl. Fundament mit Regelmaß 14 x 14 m (dringliche Sicherung)

gepl. Tragmast incl. Fundament mit Regelmaß 14 x 14 m (dringliche Sicherung)

Mastrückbau

Zuweg mit Regelmaß 5 m breit (vorübergehend für Baumaßnahme)

vorübergehende Inanspruchnahme für Baumaßnahme

1 Ordnungsnummer

Flurstücksnummer von mit Schutzstreifen und Mastestandort betroffenen Flurstück (dringliche Sicherung)

15,5 Flurstücksnummer von mit Schutzstreifen betroffenen Flurstück (dringliche Sicherung)

137

Nutzungsartengrenze
Flurgrenze
Gemarkungsgrenze
Gemeindegrenze
Kreis-, Landkreisgrenze
Regierungsbezirksgrenze
Landesgrenze
Staatsgrenze

Ausgleichsmaßnahme (dringliche Sicherung)

"Vor jeglichen Erdarbeiten ist seitens der Baufirma zwecks event. zusätzlich vorhandener unterirdischer Objekte mit den zuständigen Behörden, Ämtern, Besitzern bzw. Betreibern vor Ort Rücksprache zu nehmen."

Datum	Änderung	Name	Firma

	Datum	Name	aufgestellt:
entworfen	16.10.2015	Fritschi	Fellbach, den
geprüft	12.11.2015	Auwärter	
bearbeitet			DB Projekt Stuttgart-Ulm GmbH
techn.gepr.			Stuttgart, den
Planprüfer			

OMEXOM POWER & GRID

DB NETZE

Maßstab 1:1000

110-kV-Bahnstromleitung Nr. 592
Abzw. II Amstetten - Merklingen

Grunderwerbsplan
für die Planfeststellung

Mast Nr. 8 bis 11

BL 592 GERW-04 P

Ersatz für:

Stand vom: 12.11.2015

Blatt 4 von 18

Gemarkung: Türkheim