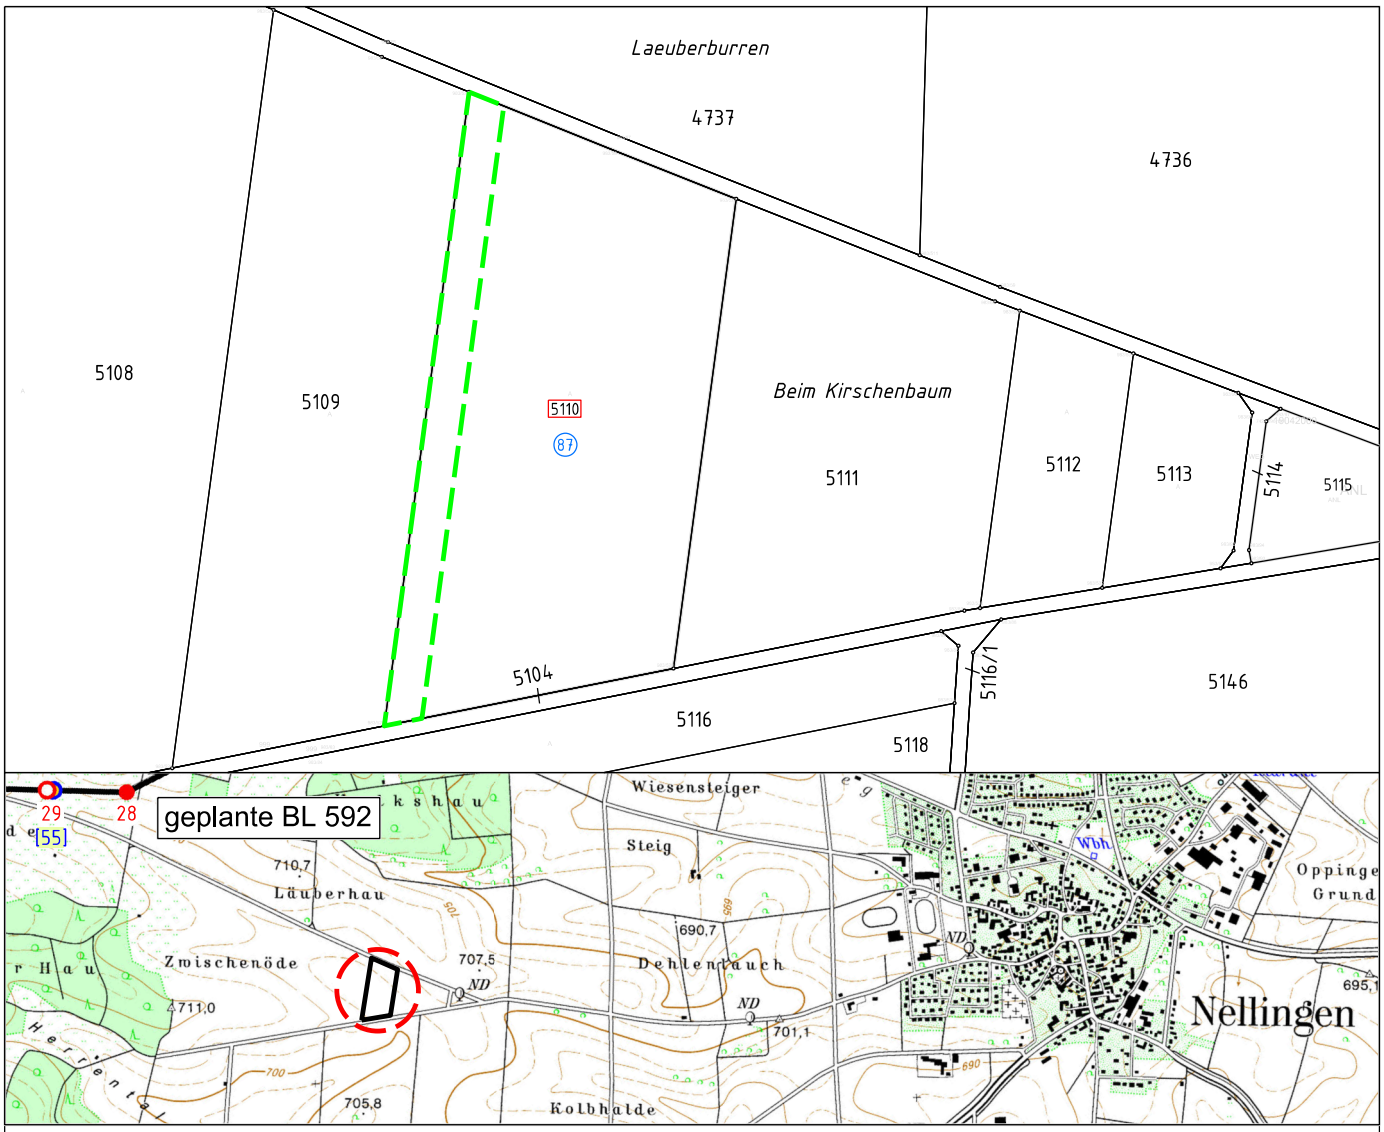

Ausgleichsmaßnahme (dingliche Sicherung)
Buntbrachestreifen als CEF-Maßnahme
Fläche: ca. 2.500 m²

5110 Flurstücksnummer von mit CEF-Maßnahme betroffenen Flurstück (dingliche Sicherung)

87 Ordnungsnummer

Datum	Änderung	Name	Firma

	Datum	Name	aufgestellt:	
entworfen	05.11.2015	Tran	Fellbach, den	OMEXOM POWER & GRID
geprüft	12.11.2015	Kubiak		
bearbeitet			DB Projekt Stuttgart-Ulm GmbH	DB NETZE
techn.gepr.			Stuttgart, den	
Planprüfer				

Maßstab 1:2500 1:25000	110-kV-Bahnstromleitung Nr. 592 Abzw. II Amstetten - Merklingen **Detail-Grunderwerbsplan** für die Planfeststellung Externe Maßnahme	BL 592 GERW-DP P Ersatz für: Stand vom: 12.11.2015 Blatt 1 von 1
Gemarkung:	Nellingen	