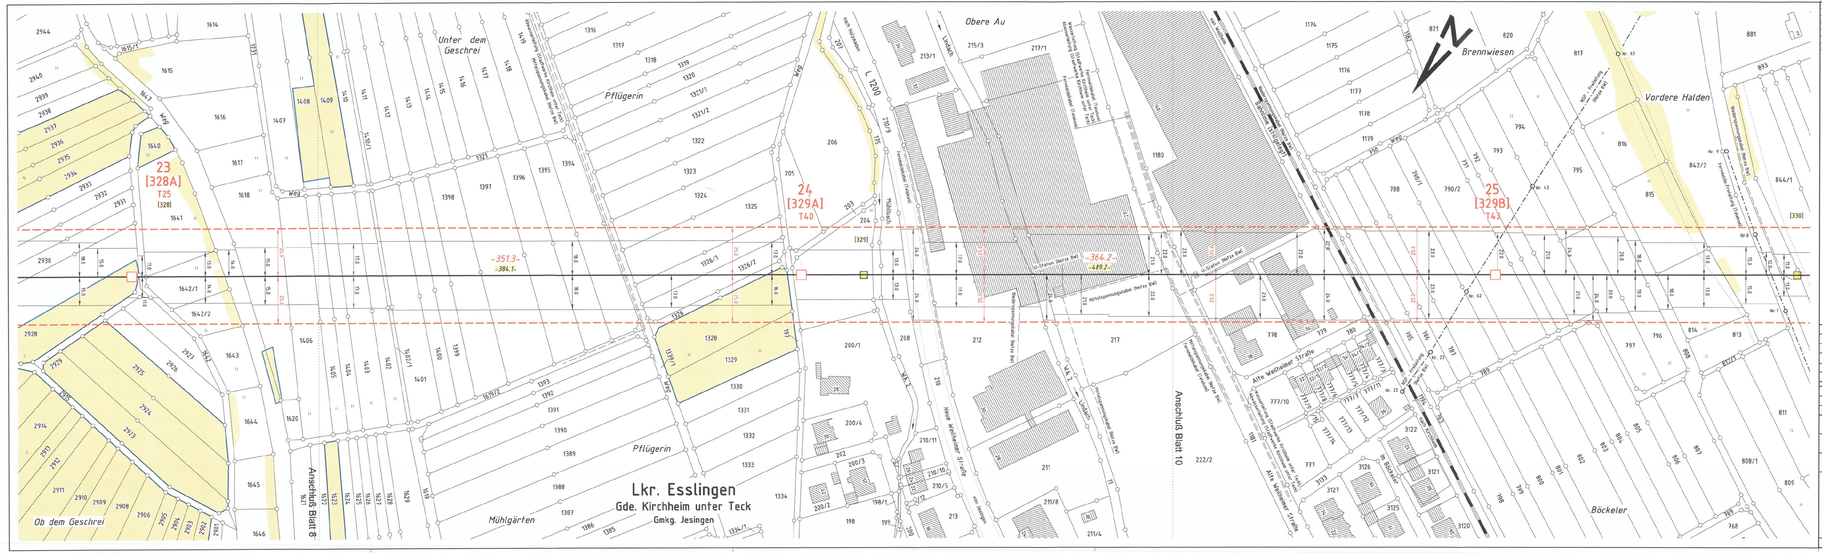

Mast Nr.		Gauß-Krüger-Koordinaten		Mast Nr.		Gauß-Krüger-Koordinaten	
Bau Nr.	Betrieb Nr.	R	H	Bau Nr.	Betrieb Nr.	R	H
[328A]	23	3536879.43	5389093.08				
[329A]	24	3536590.78	5388892.02				
[329B]	25	3535291.51	5388685.39				

neuer Schutzstreifenrand
bestehender Schutzstreifenrand
bestehende Leitungsachse
bestehender Schutzstreifenrand
neuer Schutzstreifenrand

Schutzstreifen
für Leitungsüberspannung
neuer Schutzstreifenrand
geplante Leitungsachse
neuer Schutzstreifenrand

12 [314A] T 22 [INA] — Betrieb Nummer (Mast Nr. DB Energie), Bau Nummer (Mast Nr. Netze BW), Masttyp, Mast Nummer Rückbau (Netze BW)

gepl. Abspannmast

gepl. Tragmast

Mast/Gittbau (T/ag- bzw. Abspannmast)

Biotop

Mähwiese

Hinweis:
Dienstleistung der vorübergehenden Flächeninanspruchnahme für Zuwegungen und Baumaßnahmen im Geundenwerbaplan.

Nutzungsartengrenze
Flurgrenze
Gemarkungsgrenze
Gemeindegrenze
Kreis-, Landkreisgrenze
Regierungsbezirksgrenze
Landesgrenze
Staatsgrenze

"Vor jeglichen Einbarbeiten ist seitens der Baufirma zwecks event. zusätzlich vorhandener unterirdischer Objekte mit den zuständigen Behörden, Ämtern, Besitzern bzw. Betreibern vor Ort Rücksprache zu nehmen."

Datum	Änderung	Name	Firma

	Datum	Name	aufgestellt:
entworfen	16.02.2015	Fritsch	Feilbach, den
geprüft	12.05.2016	Auwärter	
bearbeitet			DB Projekt Stuttgart-Ulm GmbH
techn.gepr.			Stuttgart, den
Planprüfer			

OMEXOM PRIME & SIGN

DB NETZE

Maßstab 1:1000

110-kV-Bahnstromleitung Nr. 593
Abzw. - Uw Nabern

Lageplan
für die Planfeststellung

Mast Nr. 23 bis 25

BL 593 02-09 P

Ersatz für:

Stand vom: 12.05.2016

Blatt 9 von 11

Gemarkung: Jesingen

Unterlage 3.9

Genehmigungsvermerk Eisenbahn-Bundesamt:

[redacted]

BUNDESAMT FÜR VERKEHR UND DIGITALE INFRASTRUKTUR

Übersichtsskizze

Index	Änderungen bzw. Ergänzungen	Datum
0	Auslegungsverfahren: Antragsfassung	12.05.2016

Planungsstand

Genehmigungsplanung: Unterlage für eine Entscheidung nach § 18 AEG

Vorhabenträger:
DB Energie GmbH
Pfarrer-Perabo-Platz 2
60326 Frankfurt

DB NETZE

Datum Unterschrift Datum Unterschrift Datum Unterschrift

Vertreter des Vorhabenträgers:
DB NETZE
DB Projekt Stuttgart-Ulm GmbH
Rappilanstraße 17
70191 Stuttgart

Datum Unterschrift

Planverfasser:
OMEXOM PRIME & SIGN
Omexom Hochspannung GmbH
Technikzentrum
Planung Süd
Schmalzeiner Weg 3
70736 Feilbach

Datum Unterschrift

Planfertiger: Feilbach, den 16.02.2015 Fritsch
gepr. 16.02.2015 Fritsch
bearb.
gepr. 12.05.2016 Auwärter

Planungsbüro:
Projekt-Nr.:
Datum: 16.02.2015 Name: Fritsch

Koordinatensystem: GK3 (ZH/DN 95)
Höhensystem: DHHN92
Ursprungsmaß:
Bezugsmaß: 297 mm x 1353 mm
Maßstab: 1 : 1000

Vorhaben:
Neubau der 110-kV-Bahnstromleitung Abzw. - Uw Nabern

Planart: Lageplan

Planinhalt:
Mast Nr. 23 bis 25