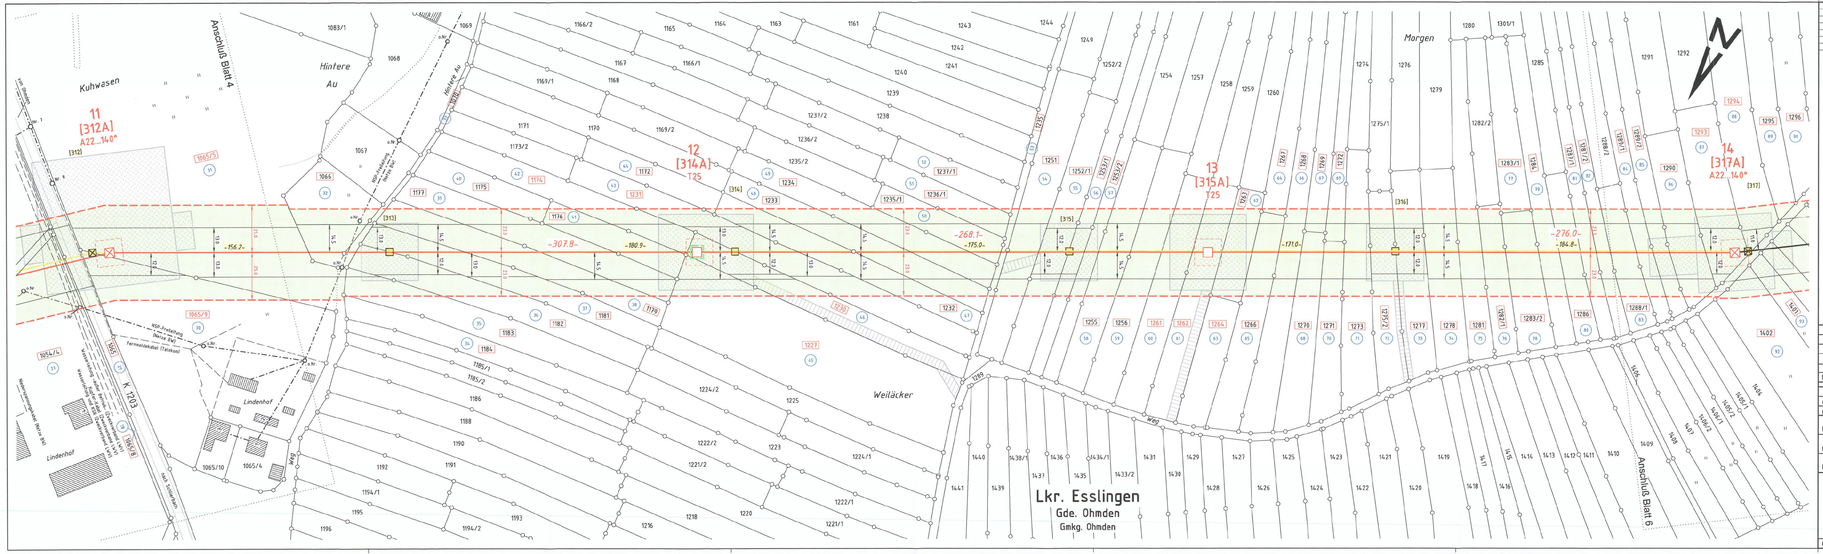

Mast Nr.		Gauß-Krüger-Koordinaten:		Mast Nr.		Gauß-Krüger-Koordinaten	
Bau Nr.	Betrieb Nr.	R	H	Bau Nr.	Betrieb Nr.	R	H
[312A]	11	3539473.96	5390772.18				
[314A]	12	3539202.30	5390627.38				
[315A]	13	3539060.69	5390521.26				
[317A]	14	3538722.11	5390371.43				

neuer Schutzstreifenrand
bestehender Schutzstreifenrand
bestehende Leitungsachse
bestehender Schutzstreifenrand
neuer Schutzstreifenrand
Schutzstreifen für Leitungsüberspannung (dingliche Sicherung)
neuer Schutzstreifenrand
geplante Leitungsachse
neuer Schutzstreifenrand

12 [314A] T 22 [19A] — Betrieb Nummer (Mast Nr. DB Energie), Bau Nummer (Mast Nr. Netze BW), Masttyp, Mast Nummer Rückbau (Netze BW)

gepl. Abspannmast inkl. Fundament mit Rapelerlaß 14 x 14 m (dingliche Sicherung)

gepl. Tragmast inkl. Fundament mit Rapelerlaß 14 x 14 m (dingliche Sicherung)

Mastrückbau (“Hg-bzw. Abspannmast)

Zuwegung mit Regelmaß 5 m breit (vorübergehend für Baumaßnahme)

vorübergehende Inanspruchnahme für Baumaßnahme

1 — Ordnungsnummer

15.4 — Flurstücksnummer von mit Schutzstreifen und Mastfußendbet. inkl. Fundament betroffenen Flurstück (dingliche Sicherung)

13.7 — Flurstücksnummer von mit Schutzstreifen betroffenen Flurstück (dingliche Sicherung)

Nutzungsartengrenze
Flurgrenze
Gemarkungsgrenze
Gemeindegrenze
Kreis-, Landkreisgrenze
Regierungsbezirksgrenze
Landesgrenze
Staatsgrenze

Ausgleichsmaßnahme (dingliche Sicherung)

“Vor jeglichem Eintreffen ist seitens der Baufirma zwecks event. zusätzlich vorhandener unterirdischer Objekte mit den zuständigen Behörden, Ämtern, Beetlagern bzw. Betreibern vor Ort Rücksprache zu nehmen.”

Datum	Änderung	Name	Firma

	Datum	Name	aufgestellt:
entworfen	15.12.2015	Kuziak	Fellbach, den
geprüft	12.05.2016	Auwärter	
bearbeitet			DB Projekt Stuttgart-Ulm GmbH
techn.gepr.			Stuttgart, den
Planprüfer			

OMEXOM POWER & RFO

DB NETZE

Maßstab: 1:1000

110-kV-Bahnstromleitung Nr. 593
Abzw. - Uw Nabern

Grunderwerbsplan
für die Planfeststellung

Mast Nr. 11 bis 14

BL 593 GERW-05 P

Ersatz für:

Stand vom: 12.05.2016

Blatt 5 von 11

Gemarkung: Ohmden

Unterlage 7.5

Genehmigungsvermerk Eisenbahn-Bundesamt:

[redacted]

Übersichtskizze

Index	Änderungen bzw. Ergänzungen	Planungsstand
0	Ausgangsverfahren: Antragsfassung	12.05.2016

Genehmigungsplanung: Unterlage für eine Entscheidung nach § 18 AEG

Vorhabenträger:
DB Energie GmbH
Pfänne-Paradu-Platz 2
60326 Frankfurt

NETZE

Datum Unterschrift | Datum Unterschrift | Datum Unterschrift

Vertreter des Vorhabenträgers:
DB NETZE
DB Projekt Stuttgart-Ulm GmbH
Räpplenstraße 17
70191 Stuttgart

Datum Unterschrift

Planverfasser:
Omexom Hochspannung GmbH
Technicenter
Planung Süd
Schreiberäcker Weg 3
70736 Fellbach

Datum Unterschrift

Planverzeichnis Nr.:
Projekt-Nr.:

	Datum	Name
gez.	15.12.2015	Kuziak
bearb.		
gepr.	12.05.2016	Auwärter

Höhensystem: DHHN92

Koordinatensystem: GK3 (DHDN 95)

Ursprungsplan:

Blattgröße: 297 mm x 1350 mm

Maßstab: 1 : 1000

Vorhaben:

Neubau der 110-kV-Bahnstromleitung Abzw. - Uw Nabern

Planart: Grunderwerbsplan

Planinhalt

Mast Nr. 11 bis 14