

4813 KK-46 (M 1:1000)
Zustand: Lv: 09.02; Iv: 05.96;

Legende

- gepl. Anpassung der BAB-Entwässerung
Nennweite/Fließrichtung/Gefälle
- gepl. NBS-Streckenentwässerung
Teilsickerrohr/Nennweite/Fließrichtung/Gefälle
- gepl. NBS-Streckenentwässerung
Vollsickerrohr/Nennweite/Fließrichtung/Gefälle
- gepl. NBS-Streckenentwässerung
Vollrohr/Nennweite/Fließrichtung/Gefälle
- gepl. allgemeine Entwässerung und gepl. Durchlass
Nennweite/Fließrichtung/Gefälle
- gepl. Druckleitung
- gepl. offene Mulde und Entwässerungsrinne
- best. offene Mulde
- best. BAB-Entwässerung
- aufzulassende Entwässerungsanlage
- gepl. Einlauf- bzw. Reinigungsschacht mit Schachtnummer
- gepl. Muldeneinlauf
- gepl. Revisionschacht
- gepl. Schachtbauwerk
- Regenrückhaltebecken
- Regenrückhaltekanal
- Nummerierung der Mulden und Gräben in Bezug
auf den hydraulischen Nachweis
- Bauwerksverzeichnisnummer
- Vernässungsmulden und Regenrückhaltebecken/-kanal
- Durchlaß
- politische Grenzen
- Planung NBS
- Bestand


Alle Höhenangaben
im Neuen System

Die best. Entwässerungsanlagen der BAB wurden nach Bestandsdaten
und Angaben des Landesamtes für Straßenwesen übernommen.

An Verbindungsschächten der NBS-/BAB-Entwässerung und der
Grundwasserdrainagen bzw. vor Einleitung in den Vorfluter werden
die Streckenentwässerungen mit Absperrschiebern ausgerüstet.

Bereich Wendlingen - Ulm

Planfeststellungsabschnitt 2.1 a/b Wendlingen - Kirchheim
km 25,2+00 - km 36,2+60, im Bereich der Gemeinden Wendlingen - Kirchheim

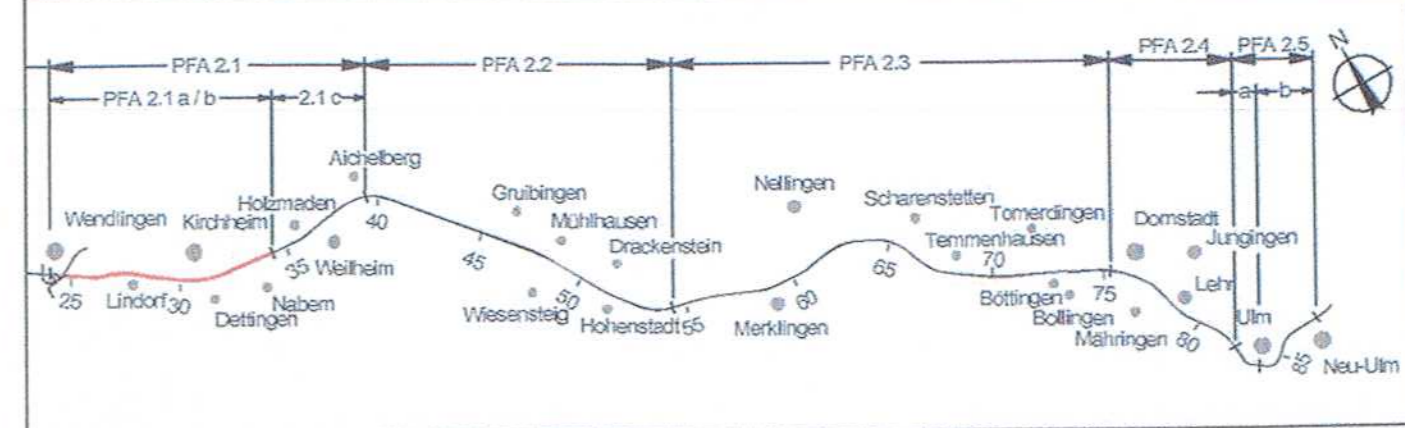

Geographische Codierung		Blattschnittcodierung		Organisatorische Codierung	
2.1	0013	4813	KE	P	I
PFA Baubereich Blattschnitt		Streckennummer Bezirk		Phase Planzeichen Gewerk Ebene Plonheit Index	

Auftraggeber
DB ProjektBau GmbH
Großprojekt Stuttgart 21,
Wendlingen - Ulm
Röppelstraße 17
70191 Stuttgart
Tel. 07 11 / 93319 - 210
Fax. 07 11 / 93319 - 293

Planer - bearbeitet im Auftrag der
DBProjektBau GmbH
Aufgestellt:
OBERMEYER
PLANEN + BERATEN GmbH
Hessenbergstraße 31
70178 Stuttgart
Tel. 0711 / 669 09 - 0
Fax. 0711 / 669 09 - 99

Stuttgart, den 05.12.2008

Lageplan		Datum	Name
Streckenentwässerung		07/04	Huf_10_07
km 36,056 Ableitung zum Ehnisbach		Bearbeiter	07/04 DHT
Maßstab		1:1000	

"Urheberschutz" - Alle Rechte bei der DBProjektBau GmbH
Genehmigungsvermerk - Eisenbahn-Bundesamt

Freigabe DBProjektBau GmbH
gez. i.V. Märttner
Stuttgart, den 25.02.2009 03.03.2015

Planungsrechtliche
Zulassungsentscheidung
erteilt am 23. März 2015
59190-591ppw/029-2300#010
Eisenbahn-Bundesamt,
Außenstelle Karlsruhe/Stuttgart

Im Auftrag: Rühge

Ersetzt für Plan-Nr. Phase Index
Ersetzt durch
Plan-Nr.

Anlage Planfeststellungsunterlagen
Anlage 15.4
Blatt 8 von 10