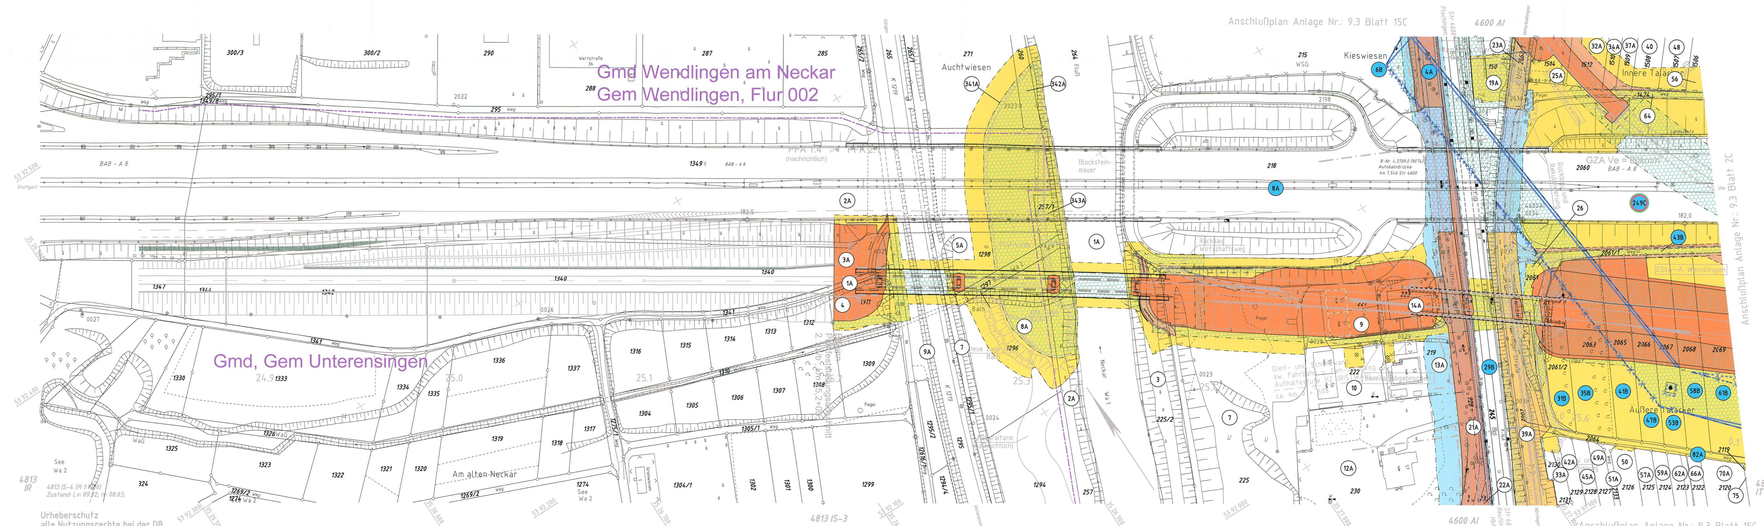

Legende Grunderwerb allgemein

- Bestand
- Planung
- 53.8 Kilometrierung NBS
- Regierungsbezirks-/Kreisgrenze
- Gemeindegrenze
- Gemarkungsgrenze
- Flurgrenze
- Planfeststellungsgrenze
- Grenze des technischen Projektes
- Planungsgrenze NBS / L1250
- (17) (RÜ1) lfd. Nummer in jeder Gemarkung mit 1 beginnend

Legende Grunderwerb L1250

- zu erwerbende Fläche für L1250
- zu erwerbende Fläche für Dritte
- Grunddienstbarkeit dingl. Belastung
- Vorübergehende Inanspruchnahme während der Bauzeit

Legende Grunderwerb NBS

- zu erwerbende Fläche für NBS
- zu erwerbende Fläche für Dritte
- Grunddienstbarkeit dingl. Belastung
- Vorübergehende Inanspruchnahme während der Bauzeit

Planänderung 110kV-Freileitung

- neue Grundstücksbetroffenheit
- entfallende Grundstücksbetroffenheiten
- 002A lfd.-Nr. mit geänderter Betroffenheit

Planänderung Artenschutz (nachrichtlich)

- neue Grundstücksbetroffenheit
- entfallende Grundstücksbetroffenheiten
- (17) lfd.-Nr. mit geänderter Betroffenheit

Nr.	Art der Änderung	Datum	Name
D	Gemkg. 50 Zeugleben, Wirtschaftsweg um Vorschnitt West	07/2013	Shh
E	Ergänzung Flutmulde, Berme am Neckar und Verlegung Wassergraben	10/2013	Shh
F	Planänderung 110kV-Freileitung	10/2015	Shh

gemeinsame PLANFESTSTELLUNG NBS / L1250 - Planänderungsverfahren 110kV-Freilg.

NBS: PFA 2.1 a/b Albvorland, im Bereich der Gemeinden Wendlingen - Kirchheim

L 1250 Straße: Streckenabschnitt: Wendlingen

Ausbau- und Neubaustrecke Stuttgart - Augsburg

Bereich Wendlingen - Ulm

Geographische Codierung: 2500 (Km) 81 (Hundertstel)

Blattschnittcodierung: 4813 (Topographische Nummer) ISS_4 (Blattschnitt)

Organisatorische Codierung: PLVE- (Plan) VET (Fachbereich) G-0 (Gewerk / Stamm / Planlfd.Nr. / Index)

Auftraggeber: DB Projekt Stuttgart-Ulm GmbH, Räpplenstraße 17, 70191 Stuttgart, Tel. 07 11 / 9289 - 213, Fax 07 11 / 9289 - 330

Ersetzt: Anlage 9.3, Blatt 1 A von 19

Planer – bearbeitet im Auftrag der DB Projekt Stuttgart-Ulm GmbH: ARGE OBERMEYER / IG-Gmbul PLANEN + BERATEN GmbH, Rosenstraße 31, 70178 Stuttgart, Tel. 0711 / 669 09 - 0, Fax 0711 / 669 09 - 99

Aufgestellt: OBERMEYER Planen PLANEN + BERATEN GmbH, gez. i.V. Geschke, Stuttgart, den 30.10.2015

Straßenbauverwaltung Baden-Württemberg, Regierungspräsidium Stuttgart

Straße: L 1250, Streckenabschnitt: Wendlingen

Abt. 4 - Straßenwesen und Verkehr -

NSI-SAP-PS-PSP-Element

PROJIS – Nummer: Land | Bezirk | Netzknoten | Lfd. Nr. | Variante | Straßenplan Nr.

	von Netzknoten	nach Netzknoten	Station
Anfangsstation	7422020	7422047	1500
Endstation	7422020	7422047	2400

Grunderwerbsplan

NBS km 25,2009 ... 25,674
GZA km 0,230 ... 0,347
KWK km 0,000 ... 0,087

Maßstab: 1:1000

	Datum	Name
Gezeichnet	10/15	Shh
Bearbeitet	10/15	Shh

"Urheberschutz" – Alle Rechte bei der DB Projekt Stuttgart-Ulm GmbH und der Straßenbauverwaltung Baden-Württemberg

Freigabe DB Projekt Stuttgart-Ulm GmbH: gez. i.V. Walfeld, Stuttgart, den 30.9.2015

DB Projekt Stuttgart-Ulm GmbH: gez. Walwald, Stuttgart, den 25.02.2016

Planungsrechtliche Zulassungsentscheidung erteilt am 13. Januar 2017 597ab010-2015#026, Eisenbahn-Bundesamt, Außenstelle Karlsruhe

Im Auftrag: Siegel

Stufe für Plan-Nr.: Stand | Index

Ersatz durch Plan-Nr.:

Anlage: Planfeststellungsunterlagen

Anlage 9.3

Blatt 1 B von 19

Planstelle: 1,35 m x 0,35 m

\\neuwelt2\Projekte\N777\4\Grunderw...\GE-2015\VBRPE15_B1Bg.dwg

erzeugt mit AVA