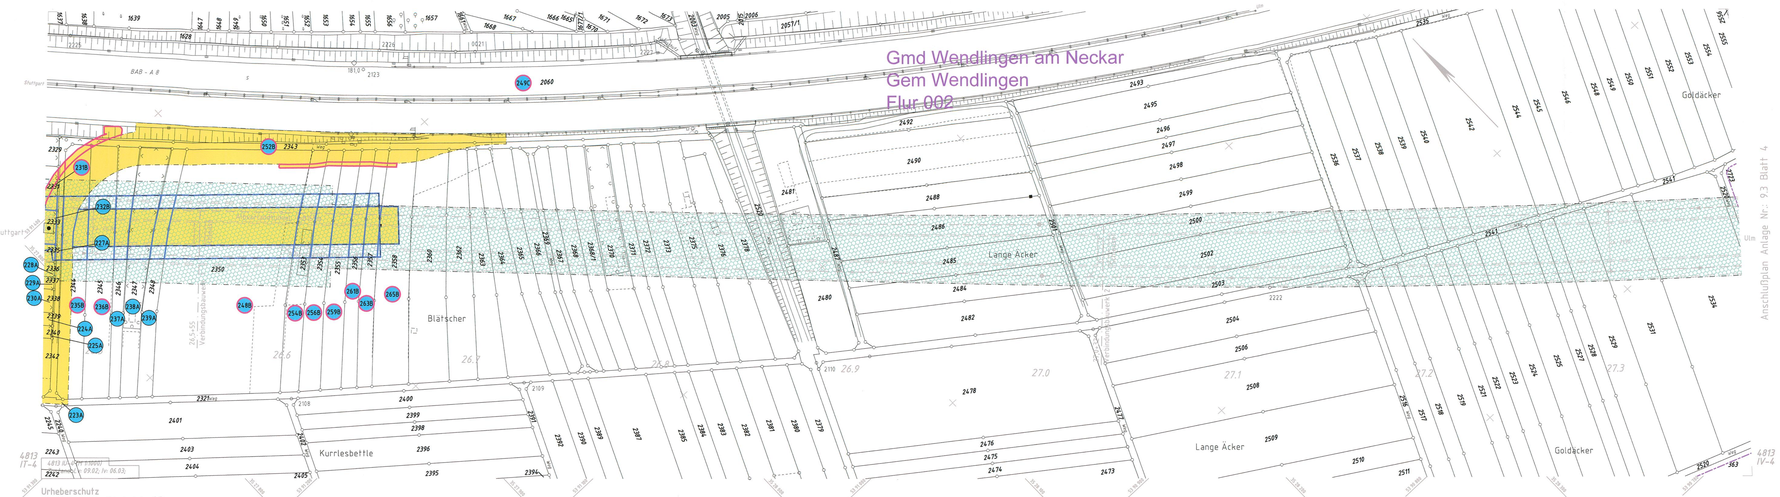

Legende Grunderwerb allgemein

- Bestand
- Planung
- 53.8 Kilometrierung NBS
- Regierungsbezirks-/Kreisgrenze
- Gemeindegrenze
- Gemarkungsgrenze
- Flurgrenze
- Planfeststellungsgrenze
- Grenze des technischen Projektes
- Planungsgrenze NBS / L1250
- 17 / 650 lfd. Nummer in jeder Gemarkung mit 1 beginnend

Legende Grunderwerb L1250

- zu erwerbende Fläche für L1250
- zu erwerbende Fläche für Dritte
- Grunddienstbarkeit dingl. Belastung
- Vorübergehende Inanspruchnahme während der Bauzeit

Legende Grunderwerb NBS

- zu erwerbende Fläche für NBS
- zu erwerbende Fläche für Dritte
- Grunddienstbarkeit dingl. Belastung
- Vorübergehende Inanspruchnahme während der Bauzeit

Planänderung 110kV-Freileitung

- neue Grundstücksbetroffenheit
- entfallende Grundstücksbetroffenheiten
- 6020 Lfd.-Nr. mit geänderter Betroffenheit

Planänderung Artenschutz (nachrichtlich)

- neue Grundstücksbetroffenheit
- entfallende Grundstücksbetroffenheiten
- 17 Lfd.-Nr. mit geänderter Betroffenheit

Ausbau- und Neubaustrecke
Stuttgart - Augsburg

DB

Bereich Wendlingen - Ulm

Nr.	Art der Änderung	Datum	Name
B	Flucht-/Rettungsmaßnahmen, Zufahrt Gütergrundbuchbelastung	04/2011	Ste.
C	Bahnhof Wendlingen, Artenschutz	10/2014	Shh
D	Änderungen Freileitung 110kV	10/2015	Shh

Planfeststellungsabschnitt 2.1 a/b Wendlingen - Kirchheim - Planänderungsverfahren 110kV-Freilg.
km 25,2+00 - km 36,2+60, im Bereich der Gemeinden Wendlingen - Kirchheim

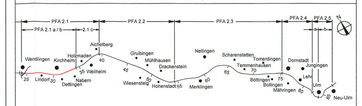

Geographische Codierung						Blattschnittcodierung						Organisatorische Codierung							
2	5	0	0	0	3	4	8	1	3	I	U	-	4	P	L	V	E	-	V	E	3	6	-	0
PFA		Baulabschnitt		Bahnhof		Streckennummer				Bezirk		Projekte			Planstufe			Owerk	Ebene	Planmast		Index		

Auftraggeber
DB Projekt Stuttgart-Ulm GmbH
Räpplenstraße 17
70191 Stuttgart
Tel. 07 11 / 93239 – 212
Fax. 07 11 / 93239 – 280

Ersetzt:
Anlage 9.3
Blatt 3B von 19

Planer – bearbeitet im Auftrag der
DB Projekt Stuttgart-Ulm GmbH
ARGE
PLANUNGSGRUPPE
PLANUNG + BERATUNG GmbH
Filderbahnhof 1
70794 Filderstadt
Tel. 0711 / 669 09 – 0
Fax 0711 / 669 09 – 19

Aufgestellt:
OBERMEYER
PLANUNG + BERATUNG GmbH
gez. i.V. Geschke
Stuttgart, den 30.10.2015

Grunderwerbsplan
km 26,472 ... 27,369

	Datum	Name
Gezeichnet	10/15	Shh
Bearbeiter	10/15	Shh
Maßstab	1:1000	

"Urheberschutz" – Alle Rechte bei der DB Projekt Stuttgart-Ulm GmbH

Genehmigungsvermerk – Eisenbahn-Bundesamt

Planungsrechtliche Zulassungsentscheidung erteilt am 13. Januar 2017 891pfa910-2015#026 Eisenbahn-Bundesamt Außenstelle Karlsruhe/Stuttgart

Im Auftrag ppa. Hallfeldt

Freigabe DB Projekt Stuttgart-Ulm GmbH
gez. i.V. Hallfeldt
Stuttgart, den 30.10.2015

Ersatz für Plan-Nr. | Prüfer | Index
Ersetzt durch Plan-Nr. | | |

Anlage Planfeststellungsunterlagen
Anlage 9.3
Blatt 3C von 19

Planglätte: 1,35 m x 0,30 m

\\muc\we01\Projekte\KS7170\4\Grunderw...\GE-2015\V00PE3G3bb.dwg