


- Legende Grunderwerb allgemein**
- Bestand
 - Planung
 - 53.8 Kilometrierung NBS
 - Regierungsbezirks-/Kreisgrenze
 - Gemeindegrenze
 - Gemarkungsgrenze
 - Flurgrenze
 - Planfeststellungsgrenze
 - Grenze des technischen Projektes
 - Planungsgrenze NBS / L1250
 - 17 85B lfd. Nummer in jeder Gemarkung mit 1 beginnend
- Legende Grunderwerb L1250**
- zu erwerbende Fläche für L1250
 - zu erwerbende Fläche für Dritte
 - Grunddienstbarkeit dingliche Belastung
 - Vorübergehende Inanspruchnahme während der Bauzeit
- Legende Grunderwerb NBS**
- zu erwerbende Fläche für NBS
 - zu erwerbende Fläche für Dritte
 - Grunddienstbarkeit dingliche Belastung
 - Vorübergehende Inanspruchnahme während der Bauzeit
- Planänderung Artenschutz**
- neue Grundstücksbetroffenheit
 - entfallende Grundstücksbetroffenheiten
 - Lfd.-Nr. mit geänderter Betroffenheit
 - vollständig entfallene Betroffenheit

Bereich Wendlingen - Ulm

Nr.	Art der Änderung	Datum	Name
D	Bauzeitliche Behelfsauf- und -abfahrt Nabern nördlich und südlich der BAB AB für die BE-Fläche am Ostportal	02/2013	Ett
E	Wiederaufnahme Baustraße Dettingen, Änderung Behelfsauf-/Abfahrt Nabern nördl. der BAB AB	03/2013	Shh/Ett
F	Änderungen Artenschutz	09/2015	Shh

Planfeststellungsabschnitt 2.1 a/b Wendlingen - Kirchheim - Planänderungsverfahren Artenschutz
km 25,2+00 - km 36,2+60, im Bereich der Gemeinden Wendlingen - Kirchheim

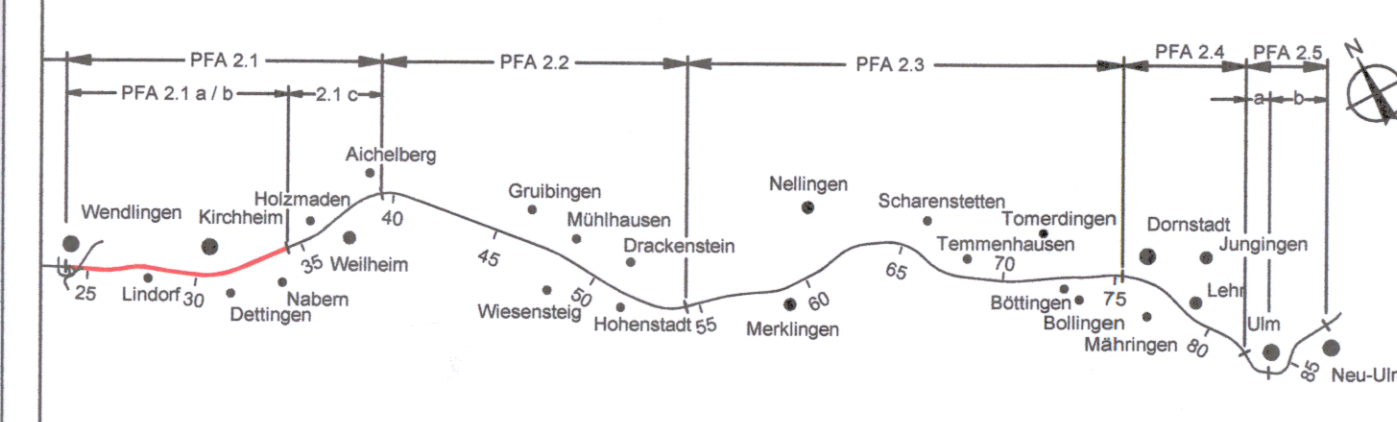

Geographische Codierung PFA Baubauabschnitt Blattschnitt	Blattschnittcodierung Streckennummer Bezirk	Organisatorische Codierung Phase Planzeichen Gewerk Ebene Planhalt Index
2.1 0 0 1 1	4 8 1 3 K C - 2	P L V E - V E B G - 0
Auftraggeber DB Projekt Stuttgart-Ulm GmbH	Ersetzt: Anlage 9.3 Blatt 11A von 19	Planner - bearbeitet im Auftrag der DB Projekt Stuttgart-Ulm GmbH Aufgestellt: OBERMEYER PLANEN + BERATEN GmbH Hosenbergstraße 31 70178 Stuttgart Tel. 07 11 / 83319 - 212 Fax. 07 11 / 83319 - 293

Grunderwerbsplan KM 33,351 ... 34,048		Datum	Name
Gezeichnet	15/09	Shh	
Bearbeiter	15/09	Shh	

"Urheberschutz" - Alle Rechte bei der DB Projekt Stuttgart-Ulm GmbH
Gemeindegrenze - Eisenbahn-Bundesamt
Maßstab: 1:1000
Freigabe DB Projekt Stuttgart-Ulm GmbH
gez. V. Hallfeldt
Stuttgart, den 14.09.2015

Planungsrechtliche Zulassungsentscheidung erteilt am 31.03.2017
59101-591pa/011-2016a001
Eisenbahn-Bundesamt, Außenstelle Karlsruhe/Stuttgart
Im Auftrag: Rommel

Ersetzt für Plan-Nr. Phase Index
Ersetzt durch Plan-Nr.
Anlage Planfeststellungsunterlagen
Anlage 9.3
Blatt 11B von 19