


Anschlußplan Anlage Nr.: 9.3 Blatt 16A  
4813 17-4

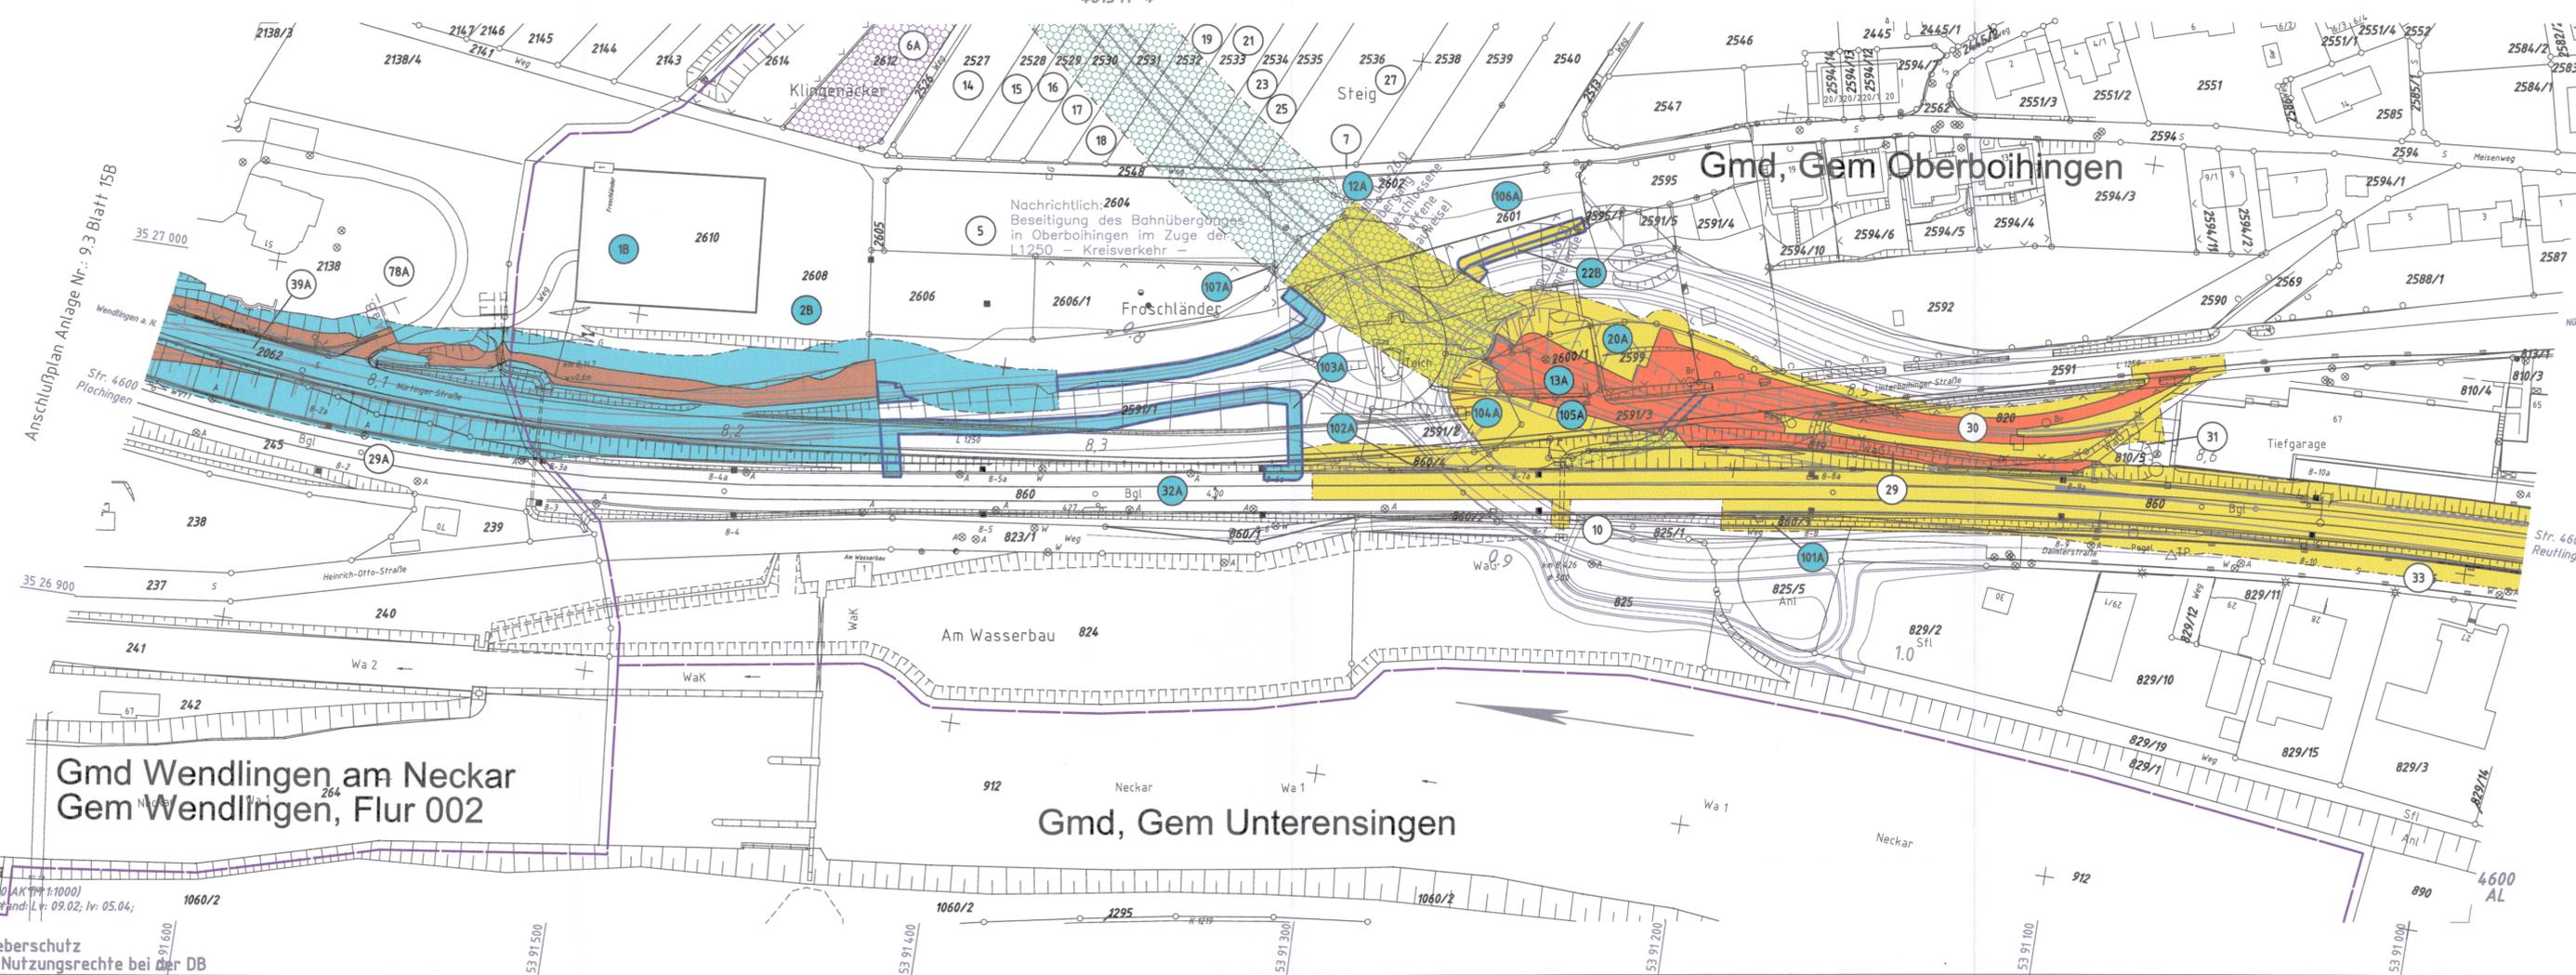

**Legende Grunderwerb allgemein**

- Bestand
- Planung
- Kilometrierung NBS 53.8
- Regierungsbezirks-/Kreisgrenze
- Gemeindegrenze
- Gemarkungsgrenze
- Flurgrenze
- Planfeststellungsgrenze
- Grenze des technischen Projektes
- Planungsgrenze NBS / L1250
- Lfd. Nummer in jeder Gemarkung mit 1 beginnend

**Legende Grunderwerb L1250**

- zu erwerbende Fläche für L1250
- zu erwerbende Fläche für Dritte
- Grunddienbarkeit dingliche Belastung
- Vorübergehende Inanspruchnahme während der Bauzeit

**Legende Grunderwerb NBS**

- zu erwerbende Fläche für NBS
- zu erwerbende Fläche für Dritte
- Grunddienbarkeit dingliche Belastung
- Vorübergehende Inanspruchnahme während der Bauzeit

**Planänderung Artenschutz**

- neue Grundstücksbetroffenheit
- entfallende Grundstücksbetroffenheiten
- Lfd.-Nr. mit geänderter Betroffenheit
- vollständig entfallene Betroffenheit

Anschlußplan Anlage Nr.: 9.3 Blatt 15B

Anschlußplan Anlage Nr.: 9.3 Blatt 18

Gmd Wendlingen am Neckar  
Gem Wendlingen, Flur 002

Gmd, Gem Unterensingen

Gmd, Gem Oberboihingen

Urheberschutz  
alle Nutzungsrechte bei der DB

**Legende Grunderwerb allgemein**

- Bestand
- Planung
- Kilometrierung NBS 53.8
- Regierungsbezirks-/Kreisgrenze
- Gemeindegrenze
- Gemarkungsgrenze
- Flurgrenze
- Planfeststellungsgrenze
- Grenze des technischen Projektes
- Planungsgrenze NBS / L1250
- Lfd. Nummer in jeder Gemarkung mit 1 beginnend

**Legende Grunderwerb L1250**

- zu erwerbende Fläche für L1250
- zu erwerbende Fläche für Dritte
- Grunddienbarkeit dingliche Belastung
- Vorübergehende Inanspruchnahme während der Bauzeit

**Legende Grunderwerb NBS**

- zu erwerbende Fläche für NBS
- zu erwerbende Fläche für Dritte
- Grunddienbarkeit dingliche Belastung
- Vorübergehende Inanspruchnahme während der Bauzeit

**Planänderung Artenschutz**

- neue Grundstücksbetroffenheit
- entfallende Grundstücksbetroffenheiten
- Lfd.-Nr. mit geänderter Betroffenheit
- vollständig entfallene Betroffenheit

Nr.	Art der Änderung	Datum	Name
A	Kuppenausrundung L1250 einschl. Bauwerk Anpassung, Lage Straße "Auf dem Berg", Änderung LBP-Messnahmen	20.11.2009	Shh
B	Änderungen Artenschutz	09/2015	Shh

Planfeststellungsabschnitt 2.1 a/b Wendlingen - Kirchheim - Planänderungsverfahren Artenschutz  
NBS: PFA 2.1 a/b Altbau, im Bereich der Gemeinden Wendlingen - Kirchheim  
Straßenabschnitt: Wendlingen

**Ausbau- und Neubaustrecke Stuttgart - Augsburg**

Geographische Codierung		Blattschnittcodierung		Organisatorische Codierung	
2	1	4	6	P	L
0	0	0	0	V	E
1	7	A	K	-	H
1	7	-	-	-	G

**Auftraggeber:** DB Projekt Stuttgart-Ulm GmbH  
**Ersetzt:** Anlage 9.3 Blatt 17A von 19  
**Ploner - bearbeitet im Auftrag der:** DB Projekt Stuttgart-Ulm GmbH  
**Aufgestellt:** OBERMEYER PLANEN + BERATEN GmbH  
Röppelstraße 17, 70191 Stuttgart, Tel. 07 11 / 83319 - 212, Fax 07 11 / 83319 - 293

**Straßenbauverwaltung Baden-Württemberg** Straße: L 1250  
**Regierungspräsidium Stuttgart** Streckenabschnitt: Wendlingen

Abt. 4 - Straßenwesen und Verkehr -

NSI-SAP-PS-PSP-Element			
PROJIS-Nummer		Straßenplan Nr.	
Land	Jahr	Laufnummer	Vertrag
von Netzknoten		nach Netzknoten	
Station		Station	
Anfangsstation	7422020	7422047	1500
Endstation	7422020	7422047	2400

Grunderwerbsplan		Datum	Name
Gezeichnet	15/09	Shh	
Bearbeiter	15/09	Shh	
Maßstab: 1:1000			

"Urheberschutz" - Alle Rechte bei der DB Projekt Stuttgart-Ulm GmbH und der Straßenbauverwaltung Baden-Württemberg

Planungsrechtliche Zulassungsentscheidung erteilt am 31.03.2017  
59101-591pa/011-2016#007  
Eisenbahn-Bundesamt, Außenstelle Karlsruhe/Stuttgart  
Im Auftrag: Rommel

Freigabe DB Projekt Stuttgart-Ulm GmbH  
RP Stuttgart  
gez. i.V. Fallfeldt  
gez. Maiwald  
Stuttgart, den 14.09.2015  
Stuttgart, den 20.04.2011  
Ersetzt für Plan-Nr. Phase Index  
Ersetzt durch Plan-Nr. Index  
Anlage Planfeststellungsunterlagen  
Anlage 9.3  
Blatt 17B von 19