



Anschlußplan Anlage Nr.: 9.4 Blatt 5B

Legende Grunderwerb allgemein

- Bestand
- Planung
- Kilometrierung NBS
- Regierungsbezirks-/Kreisgrenze
- Gemeindegrenze
- Gemarkungsgrenze
- Flurgrenze
- Planfeststellungsgrenze
- Grenze des technischen Projektes
- Planungsgrenze NBS / L1250
- lfd. Nummer in jeder Gemarkung mit 1 beginnend

Legende Grunderwerb L1250

- zu erwerbende Fläche für L1250
- zu erwerbende Fläche für Dritte
- Grunddienstbarkeit dingliche Belastung
- Vorübergehende Inanspruchnahme während der Bauzeit

Legende Grunderwerb NBS

- zu erwerbende Fläche für NBS
- zu erwerbende Fläche für Dritte
- Grunddienstbarkeit dingliche Belastung
- Vorübergehende Inanspruchnahme während der Bauzeit


Planänderung Artenschutz

- neue Grundstücksbetroffenheit
- entfallende Grundstücksbetroffenheiten
- Lfd.-Nr. mit geänderter Betroffenheit
- vollständig entfallene Betroffenheit

Bereich Wendlingen - Ulm

Nr.	Art der Änderung	Datum	Name
A	Änderungen Artenschutz	09/2015	Shh

Planfeststellungsabschnitt 2.1 a/b Wendlingen - Kirchheim - Planänderungsverfahren Artenschutz km 25,2+00 - km 36,2+60, im Bereich der Gemeinden Wendlingen - Kirchheim

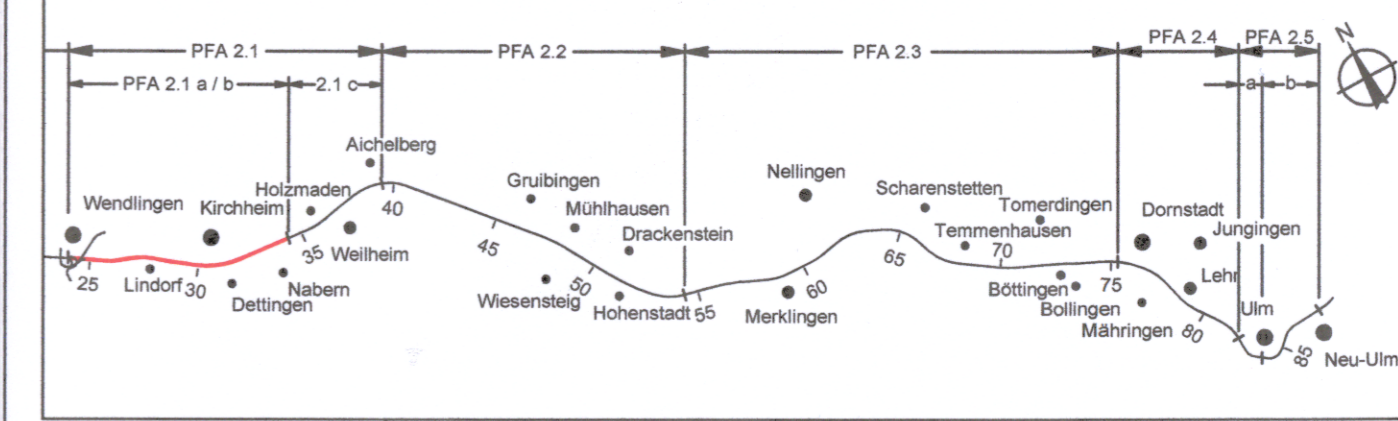

Geographische Codierung		Blattschnittcodierung		Organisatorische Codierung			
2.1	0 0 0 8	4 8 1 3	- - - 1	P	L V E -	V E C G	- 0
PFA Baubauabschnitt Blattschnitt		Streckennummer Bezirk		Phase Planzeichen Gewerk Ebene Planinhalt Index			

Auftraggeber DB Projekt Stuttgart-Ulm GmbH Röppelstraße 17 70191 Stuttgart Tel. 07 11 / 93319 - 212 Fax. 07 11 / 93319 - 293	Ersetzt: Anlage Blatt von	Planer - bearbeitet im Auftrag der DB Projekt Stuttgart-Ulm GmbH OBERMEYER PLANEN + BERATEN GmbH Hosenbergstraße 31 70178 Stuttgart Tel. 0711 / 669 09 - 0 Fax 0711 / 669 09 - 99	Aufgestellt: gez. i.V. Gieschke Stuttgart, den 14.09.2015
--	--	---	--

Grunderwerbsplan		Datum	Name
NBS km 34,105 ... 34,936		15/09	Shh
		Bearbeiter	15/09 Shh

"Urheberschutz" - Alle Rechte bei der DB Projekt Stuttgart-Ulm GmbH Maßstab **1:2500**

Genehmigungsvermerk - Eisenbahn-Bundesamt
Freigabe DB Projekt Stuttgart-Ulm GmbH
gez. i.V. Hallfeldt
Stuttgart, den 14.09.2015



Ersatz für Plan-Nr.	Phase	Index
Ersetzt durch		
Plan-Nr.		
Anlage Planfeststellungsunterlagen		
Anlage 9.4		
Blatt 8A von 8		