

Darstellung auf der Grundlage der ALK 25 mit Erlaubnis des Landesvermessungsamtes Baden-Württemberg, vom 22.09.1997, Az.: 5.12./1836

TP 4 Konfliktbereich bei NBS-km 25,8 südlich der BAB A8
 Auswirkung(en) auf das Schutzgut Tiere und Pflanzen
 - Für die Fahrwege der NBS und der GZA werden Flächen des hochwertigen Biotops Nr. 038 überbaut. Dabei handelt es sich um Gärten mit Obstwiesencharakter mit überwiegend mittelalten Obstbäumen.
 Minderungsmaßnahme(n):
 - bei Versiegelung nicht möglich

Sonstiges

- Technische Planung NBS mit Kilometrierung
- Technische Planung L1250
- Technische Planung in benachbarten Planfeststellungsabschnitten nachrichtlich dargestellt
- Grenze des Untersuchungsraumes

Die Auswirkungsprognose ist im Text detailliert beschrieben: Tiere und Pflanzen: Kap. 5.3 und Anhang 2 der Anlage 12.1 B

Planänderung Artenschutz

- neue/geänderte bewertete Flächen
- 1000 Nummer der neu kartierten Biotop (Biotopbeschreibung siehe Anhang Erläuterungsbericht)
- neue/geänderte Konfliktbereiche in den Schutzgütern Pflanzen = P und Tiere = T

Verbotstatbestand nach § 44 Abs. 1 BNatSchG im Rahmen Planänderung Artenschutz nicht vermeidbar – eine Ausnahme nach § 45 Abs. 7 BNatSchG ist erforderlich


Nummer des Konfliktbereichs Bezeichnung des Konfliktbereichs

TP 3b Konfliktbereich von NBS-km 26,4 - 26,6 südlich der BAB A8
 Auswirkung(en) auf das Schutzgut Tiere und Pflanzen
 - Durch den Bau der NBS verläuft die Baustraße westlich der Bohnackerhöfe im Bereich von Zauneidechsenlebensräumen zwischen Autobahngeländen und Streuobstbereichen (NBS-km 26,45-26,65).
 Minderungsmaßnahme(n):
 - Anlage eines Reptilienschutzzauns, der die Zauneidechsen daran hindert in die Eingriffsbereiche einzuwandern (S / CEF II 9.1-16 B).

Bereich Wendlingen - Ulm

Nr.	Art der Änderung	Datum	Name
a	Änderungen vor Planfeststellung	03/2015	Ko/Si
b	Änderungen Artenschutz	02/2016	Di/Sk

Planfeststellungsabschnitt 2.1 a/b Wendlingen - Kirchheim - Planänderungsverfahren Artenschutz
 km 25,2+00 - km 36,2+60, im Bereich der Gemeinden Wendlingen - Kirchheim

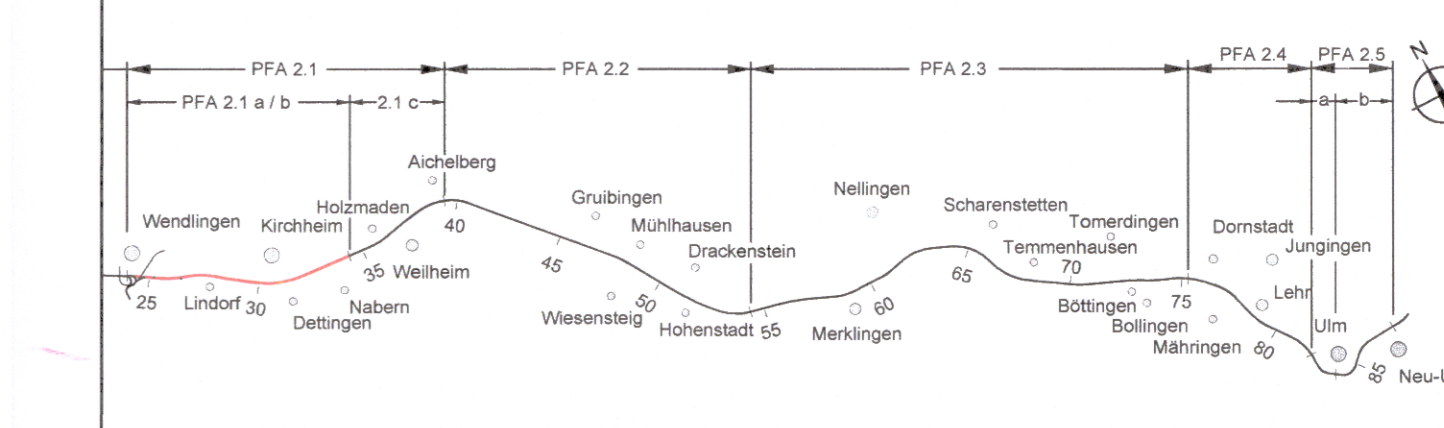

Geographische Codierung 2 1 0 0 0 3	Blattschnittcodierung 4 8 1 3 K A - 6 0	Organisatorische Codierung P U a i - U K E 1 0 0
PFA Bauabschnitt Blattschnitt	Streckennummer Bezirk	Phase Planzeichen Gewerk Ebene Planinhalt Index

Auftraggeber: DB Projekt Stuttgart-Ulm GmbH
Ersetzt: Anlage DB 12.3.2 Blatt 3a von 5
Planer: bearbeitet im Auftrag der DB Projekt Stuttgart-Ulm GmbH
Aufgestellt: ARGE BAADER-BOSCH
gez. Müller-Pfannenstiel München, 29.02.2016

Tiere und Pflanzen Bewertung und Konflikte		Datum	Name
NBS km 30,4+60 - km 33,7+30		16/02	Si
Gezeichnet		16/02	Di/Sk
Bearbeiter			

"Urheberschutz" - Alle Rechte bei der DB Projekt Stuttgart-Ulm GmbH
 Maßstab: 1:5000

Genehmigungsvermerk - Eisenbahn-Bundesamt
 Freigabe: DB Projekt Stuttgart-Ulm GmbH
gez. i. V. Hallfeldt Stuttgart, 29.02.2016

Planungsrechtliche Zulassungsentscheidung erteilt am 31.03.2017
 59101-591p/011-2016#007
 Eisenbahn-Bundesamt, Außenstelle Karlsruhe/Stuttgart
 Im Auftrag Rommel

Ersatz für Plan-Nr. _____ Phase _____ Index _____
 Ersetzt durch Plan-Nr. _____
 Anlage Planfeststellungsunterlagen
 Anlage 12.3.2
 Blatt 3b von 5