

Darstellung auf der Grundlage der ALK 25 mit Erlaubnis des Landesvermessungsamtes Baden-Württemberg, vom 22.09.1997, Az.:5.12/1836

### Legende

#### Bewertung Biotope

- Stufe 1, sehr niedriger funktionaler Wert
- Stufe 2, niedriger funktionaler Wert
- Stufe 3, mittlerer funktionaler Wert
- Stufe 4, hoher funktionaler Wert
- Stufe 5, sehr hoher funktionaler Wert
- nicht bewertete Flächen
- 83 Nummer des Biotops

#### Biototypen

- |  |                          |  |   |
|--|--------------------------|--|---|
|  | Nadelwald                |  | Grünland, frisch  |
|  | Mischwald                |  | Grünland, trocken   |
|  | Laubwald                 |  | Grünland, feucht  |
|  | Verkehrsbegleitgrün      |  | Acker   |
|  | Streuobst                |  | Kleingarten, Freizeitgrundstück   |
|  | Obstplantage, Baumschule |  | Ruderal, Sukzessions- und Schlagflur  |
|  | Hecke, Gebüsch           |  | Brache  |
|  | Baumreihe, Allee         |  | Park- und Grünanlage, Rasenfläche   |
|  | Fließgewässer            |  | nicht bewertete Flächen (hochverdichtete Bebauung, Straßen, Bahnanlagen, sonst. versiegelte Fläche) |
|  | Stillgewässer            |  |   |

#### Projektwirkungen

- 
- 
- 
- 
- 
- 

Verbotstatbestand nach § 44 Abs. 1 BNatSchG ist nicht vermeidbar – eine Ausnahme nach § 45 Abs. 7 BNatSchG ist erforderlich

Nummer des Konfliktbereichs    Bezeichnung des Konfliktbereichs

**TP 4 Konfliktbereich bei NBS-km 25,8 südlich der BAB A8**

Auswirkung(en) auf das Schutzgut Tiere und Pflanzen

- Für die Fahrwege der NBS und der GZA werden Flächen des hochwertigen Biotops Nr. 038 überbaut. Dabei handelt es sich um Gärten mit Obstwiesencharakter mit überwiegend mittelalten Obstbäumen.

Minderungsmaßnahme(n):

- bei Versiegelung nicht möglich

#### Sonstiges

- 
- 
- 
- 

Die Auswirkungsprognose ist im Text detailliert beschrieben:  
Tiere und Pflanzen: Kap. 5.3 und Anhang 2 der Anlage 12.1 B

#### Planänderung Artenschutz

neue/geänderte bewertete Flächen

1000 Nummer der neu kartierten Biotope (Biotopbeschreibung siehe Anhang Erläuterungsbericht)

neue/geänderte Konfliktbereiche in den Schutzgütern Pflanzen = P und Tiere = T

Verbotstatbestand nach § 44 Abs. 1 BNatSchG im Rahmen Planänderung Artenschutz nicht vermeidbar – eine Ausnahme nach § 45 Abs. 7 BNatSchG ist erforderlich

Nummer des Konfliktbereichs    Bezeichnung des Konfliktbereichs

**TP 3b Konfliktbereich von NBS-km 26,4 - 26,6 südlich der BAB A8**

Auswirkung(en) auf das Schutzgut Tiere und Pflanzen

- Durch den Bau der NBS verläuft die Baustraße westlich der Bohnackerhöhe im Bereich von Zauneidechsenlebensräumen zwischen Autobahngehölzen und Streuobstbereichen (NBS-km 26,45-26,65).


Minderungsmaßnahme(n):

- Anlage eines Reptilienschutzzauns, der die Zauneidechsen daran hindert in die Eingriffsbereiche einzuwandern (S / CEF II 9.1-16 B).

### Bereich Wendlingen - Ulm

Nr.	Art der Änderung	Datum	Name
a	Änderungen vor Planfeststellung	03/2015	Kö/Si
b	Änderungen Artenschutz	02/2016	Di/Sk

Planfeststellungsabschnitt 2.1 a/b Wendlingen - Kirchheim - Planänderungsverfahren Artenschutz  
km 25,2+00 - km 36,2+60, im Bereich der Gemeinden Wendlingen - Kirchheim

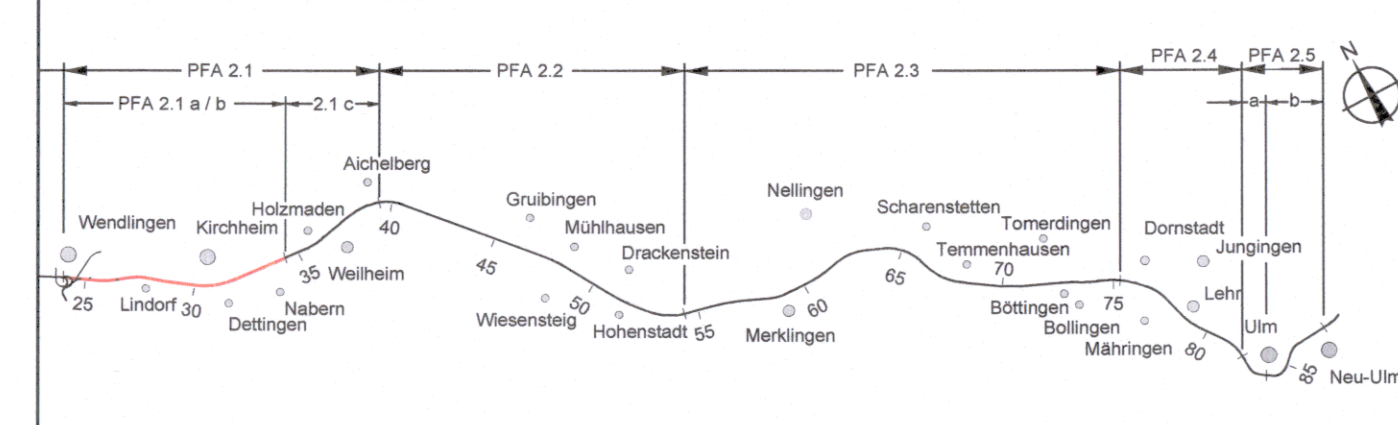

Geographische Codierung 2.1 0 0 0 4	Blattschnittcodierung 4 8 1 3 K E - 6 0	Organisatorische Codierung P U a i - U K E 1 0 0
PFA Bauabschnitt Blattschnitt	Streckennummer Bezirk	Phase Planzeichen Gewerk Ebene Planinhalt Index

<b>Auftraggeber</b> DB Projekt Stuttgart-Ulm GmbH Räpplstraße 17 70191 Stuttgart Tel. 07 11 / 93319 - 212 Fax. 07 11 / 93319 - 293	<b>Ersetzt:</b> Anlage DB 12.3.2 Blatt 5a von 5	<b>Planer - bearbeitet im Auftrag der</b> DB Projekt Stuttgart-Ulm GmbH ARGE BAADER-BOSCH Weissenburger Straße 19 91710 Gunzenhausen Tel. 09831/6193-0 Fax 09831/6193-11	<b>Aufgestellt:</b> ARGE BAADER-BOSCH gez. Müller-Pfannenstiel München, 29.02.2016
---	---	--	---

Tiere und Pflanzen Bewertung und Konflikte		Datum	Name
Talbach		16/02	Si
Gezeichnet		16/02	Di/Sk
Bearbeiter			
"Urheberschutz" - Alle Rechte bei der DB Projekt Stuttgart-Ulm GmbH		Maßstab 1:5000	
Genehmigungsvermerk - Eisenbahn-Bundesamt		Freigabe DB Projekt Stuttgart-Ulm GmbH	
		<b>gez. i.V. Halfeldt</b> Stuttgart, 29.02.2016	
		Ersatz für Plan-Nr. <input type="text"/> Phase <input type="text"/> Index <input type="text"/> Ersetzt durch Plan-Nr. <input type="text"/> <input type="text"/> <input type="text"/>	
<b>Planungsrechtliche Zulassungsentscheidung</b> erteilt am 31.03.2017 59101-591/pa/011-2016#007 Eisenbahn-Bundesamt, Außenstelle Karlsruhe/Stuttgart Im Auftrag  Rommel		Anlage Planfeststellungsunterlagen Anlage 12.3.2 Blatt 5b von 5	
PLANGRÖSSE: 1160 x 594		DATEI:	