

Darstellung auf der Grundlage der ALK 25 mit Erlaubnis des Landesvermessungsamtes Baden-Württemberg, vom 22.09.1997, Az.:5.12./1836

- S / CEF II 9.1-16 B LBP-Maßnahmen zur NBS
- S / CEF I 9.1-2 B LBP-Maßnahmen zur L 1250
- S 11.1-1 A Maßnahmentyp I=L 1250, II=NBS
Maßnahmennummer
Änderungsindex
Ifd. Maßnahmennummer

S = Schutzmaßnahme (siehe Anl. 12.1 B Kap. 5 und Anhang 7)
M = Maßnahme zur Vermeidung und Minderung von Beeinträchtigungen (siehe Anl. 12.1 B Kap. 5 und Anhang 7)
G = Gestaltungsmaßnahme (siehe Anl. 12.1 B Kap. 5 und Anhang 7)
A = Ausgleichsmaßnahme (siehe Anl. 12.1 B Kap. 6 und Anhang 7)
S / CEF bzw. M / CEF = artenschutzbezogene Schutz- und Vermeidungsmaßnahme (siehe Anl. 12.1 B Kap. 6 und Anhang 7)
A / CEF bzw. A / FCS = artenschutzbezogene Ausgleichsmaßnahme (siehe Anl. 12.1 B Kap. 6 und Anhang 7)

Sonstiges

- Baufelder NBS / L 1250
- Technische Planung NBS
- Technische Planung L 1250
- Technische Planung in benachbarten Planfeststellungsabschnitten nachrichtlich dargestellt
- Grenze des Untersuchungsraumes
- Beginn der Beeinträchtigungszone
- Maßnahmenflächen in benachbarten Planfeststellungsabschnitten nachrichtlich dargestellt
- Vogelschutzgebiet


Planänderung Artenschutz

- neue/geänderte Aufwertung / Neugestaltung von Zaunedeckenshabitaten
- neue/geänderte weitere flankierende Artenschutzmaßnahmen
- neue/geänderte Anlage eines Schutzzaunes
- S / CEF II 9.1-17 B neue/geänderte Maßnahmen-Nr. zur NBS
- S / CEF I 9.1-2 B neue/geänderte Maßnahmen-Nr. zur L 1250

Bereich Wendlingen - Ulm

Nr.	Art der Änderung	Datum	Name
a	Änderungen vor Planfeststellung	03/2015	Ko/Si
b	Änderungen Artenschutz	02/2017	Di/Sk

Planfeststellungsabschnitt 2.1 a/b Wendlingen - Kirchheim - **Planänderungsverfahren Artenschutz**
km 25,2+00 - km 36,2+60, im Bereich der Gemeinden Wendlingen - Kirchheim

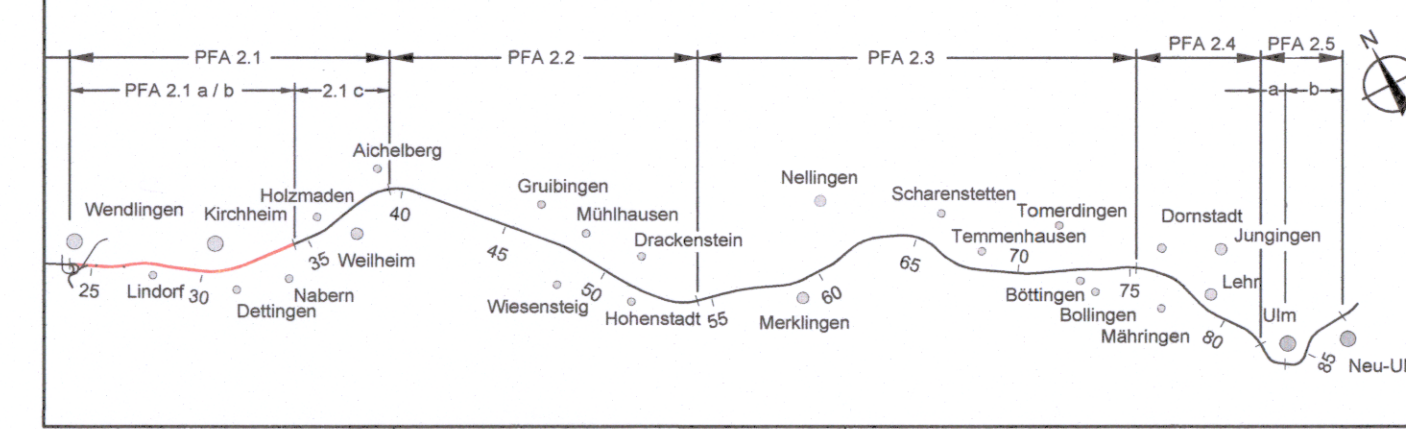

Geographische Codierung 2 1 0 0 0 2	Blattschnittcodierung 4 8 1 3 V - 5 0	Organisatorische Codierung P U a i - U K E 1 0 0
PFA Bauabschnitt Blattschnitt	Streckennummer Bezirk	Phase Planzeichen Gewerk Ebene Planinhalt Index

Auftraggeber DB Projekt Stuttgart-Ulm GmbH Räpplengasse 17 70191 Stuttgart Tel. 07 11 / 93319 - 212 Fax. 07 11 / 93319 - 293	Ersetzt: Anlage DB 12.6.2 Blatt 2a von 7	Planer - bearbeitet im Auftrag der DB Projekt Stuttgart-Ulm GmbH ARGE BAADER-BOSCH Weilburger Straße 19 91710 Gunzenhausen Tel. 09831/6193-0 Fax 09831/6193-11	Aufgestellt: ARGE BAADER-BOSCH gez. Müller-Pfannenstiel München, 28.02.2017
--	---	---	---

Maßnahmen NBS km 26,9+80 - 28,4+70		Datum	Name
Gezeichnet		17/02	Si
Bearbeiter		17/02	Di/Sk

"Urbereitschutz" - Alle Rechte bei der DB Projekt Stuttgart-Ulm GmbH
Maßstab: 1:2500

Genehmigungsvermerk - Eisenbahn-Bundesamt
Freigabe: DB Projekt Stuttgart-Ulm GmbH
gez. i. V. Hallfeldt
Stuttgart, 28.02.2017

Planungsrechtliche Zulassungsentscheidung erteilt am 31.03.2017
59101-591pa/011-2016#007
Eisenbahn-Bundesamt, Außenstelle Karlsruhe/Stuttgart
Im Auftrag: *Rommel*

Ersatz für Plan-Nr. Phase Index
Ersetzt durch Plan-Nr.
Anlage Planfeststellungsunterlagen
Anlage 12.6.2
Blatt 2b von 9