

Darstellung auf der Grundlage der ALK 25 mit Erlaubnis des Landesvermessungsamtes Baden-Württemberg, vom 22.09.1997, Az.: 5.12/1836

2. Aufforstung / Wiederherstellung von Wäldern und Waldändern

2.1 Anlage eines Waldmantels / -saumes  
2.2 Aufforstung von Freiflächen mit dem Ziel eines naturnahen Laubwaldes  
2.3 Aufforstung auf einer Freifläche mit dem Ziel eines Mischwaldes

3. Gehölzpflanzung

3.1 Anlage von Hecken  
3.2 Maßnahme entfällt  
3.3 Anlage von Baumhecken  
3.4 Anlage eines Feldgehölzes  
3.5 Anlage einer Steuobstwiese  
3.6 Anlage von Baumgruppen mit Bäumen II. Ordnung  
3.7 Anlage von Baumgruppen mit Bäumen I. Ordnung  
3.8 Anlage von Baumgruppen mit Bäumen I. und II. Ordnung  
3.9 Anlage einer Baumreihe mit Bäumen II. Ordnung  
3.10 Anlage einer Baumreihe mit Bäumen I. Ordnung  
3.11 Anlage einer Obstbaumreihe  
3.12 Anlage von Obstbäumen in Gruppen

4. Ansaaten / extensive Grünländer

4.1 Landschaftsrasenansaat RSM 7.1.1 - Standard ohne Kräuter  
4.2 Landschaftsrasenansaat RSM 7.1.2 - Standard mit Kräutern  
4.3 Landschaftsrasenansaat RSM 7.3 - Feuchtlagen ohne Kräuter  
4.4 Schotterrasen RSM 5  
4.5 Grünlandansaat (artenreich)  
4.6 Entwicklung von extensivem Grünland

5. Sukzession

5.1 Entwicklung eines Kraut- Grassaumes / Hochstaudenflur durch gelenkte Sukzession

5.2 Entwicklung eines naturnahen Waldbestandes / -randes

6. Pflegemaßnahmen an Gewässern

6.1 Anlage einer strukturreichen Gewässersohle und eines Gewässerrandstreifens mit Ufergehölzen  
6.2 Anlage von uferbegleitenden Gehölzen und Säumen  
6.3 Renaturierungsmaßnahme an Fließgewässern; Anlage einer Riegelrampe  
6.4 Gestaltung Flurmulde

7. **Nachrichtliche Maßnahmen aus anderen Planfeststellungsabschnitten**

7.1 Feuchtbiotop (nachrichtliche Übernahmen vom PFA 1.4)  
7.2 Verlegung Fließgewässer (nachrichtliche Übernahmen vom PFA 1.4)  
7.3 wasserbegleitender Gehölzsaum (nachrichtliche Übernahmen vom PFA 1.4)  
7.4 Hecken (nachrichtliche Übernahmen vom PFA 1.4)  
7.5 Sukzessionsfläche (nachrichtliche Übernahmen vom PFA 1.4)  
7.6 Landschaftsrasen (nachrichtliche Übernahmen vom PFA 1.4)  
7.7 Wald (nachrichtliche Übernahme vom PFA 1.4)

8. Pflege von Biotoptypen

8.1 Wiederherstellung und Revitalisierung von Streuobstbeständen

9. **Artenschutzrechtlich begründete Maßnahmen**

9.1 **Maßnahmen, die die Stabilität von Zaunedeichsenpopulationen fördern**  
9.2 Einschränkung der nächtlichen Bautätigkeit  
9.3 Gewährleistung der Durchgängigkeit des Neckars  
9.4 Einschränkung der Bautätigkeit außerhalb der Balz-, Nist- und Brutzeiten des Halsbandschnäppers  
9.5 Einmaliges abschrittweises auf den Stock-Setzen bachbegleitender Gehölze des Jaucherbaches  
9.6 **Maßnahmen zur Förderung der lokalen Feldlerchenpopulation**  
9.7 Aufhängen von Fledermauskästen  
9.8 Sicherung von potenziellen Quartierbäumen für Fledermäuse  
9.9 kommt nicht vor  
9.10 Baufeldbegrenzung für den Eisvogel  
9.11 Vorgezogene Anlage von Brutröhren und Stelulern für den Eisvogel  
9.12 **Baufeldfreimachung außerhalb der Brutzeit der bodenbrütenden Vogelarten (kartografisch nicht dargestellt)**  
9.13 **Baufeldfreimachung außerhalb der Brutzeit der gewässerbewohnenden Vogelarten (kartografisch nicht dargestellt)**  
9.14 **Baufeldfreimachung außerhalb der Brutzeit der gehölzbrütenden Vogelarten (kartografisch nicht dargestellt)**

10. **Boden- und standortvorbereitende Maßnahmen**

10.1 Auftrag von kulturfähigem Boden


11. **Rückbau- und Rekultivierungsmaßnahmen**

11.1 Rückbau und Entsigelung nicht mehr benötigter Wege, Gebäude und Schuppen  
11.2 Rückbau nicht mehr benötigter Wirtschaftswege

12. **Wiederherstellung vorangegangener Nutzung**

12.1 Wiederherstellung der Ackernutzung (bei Rekultivierung Neuanlage von Acker)  
12.2 Wiederherstellung der Grünlandnutzung (bei Rekultivierung Neuanlage von Grünland)  
12.3 Wiederherstellung von Kleingärten  
12.4 Wiederherstellung von Entwässerungsgräben  
12.5 Wiederherstellung von Sonderkulturen wie Obstplantagen oder Gehölzkulturen  
12.6 Wiederherstellung von Flächen, die durch Bebauungspläne realisiert worden sind

Maßnahmen nach dem BNatSchG n.F. 2010  
der M-Nr.: ist A I, ACEF I, A II, AFCS II, G II, M I, M II, MCEF I, MCEF II, S I, SICEF I, S II sowie SICEF II u.a. sind nicht alle Maßnahmen auf dem jeweiligen Kartenblatt dargestellt  
neue/geänderte Maßnahmen in blau

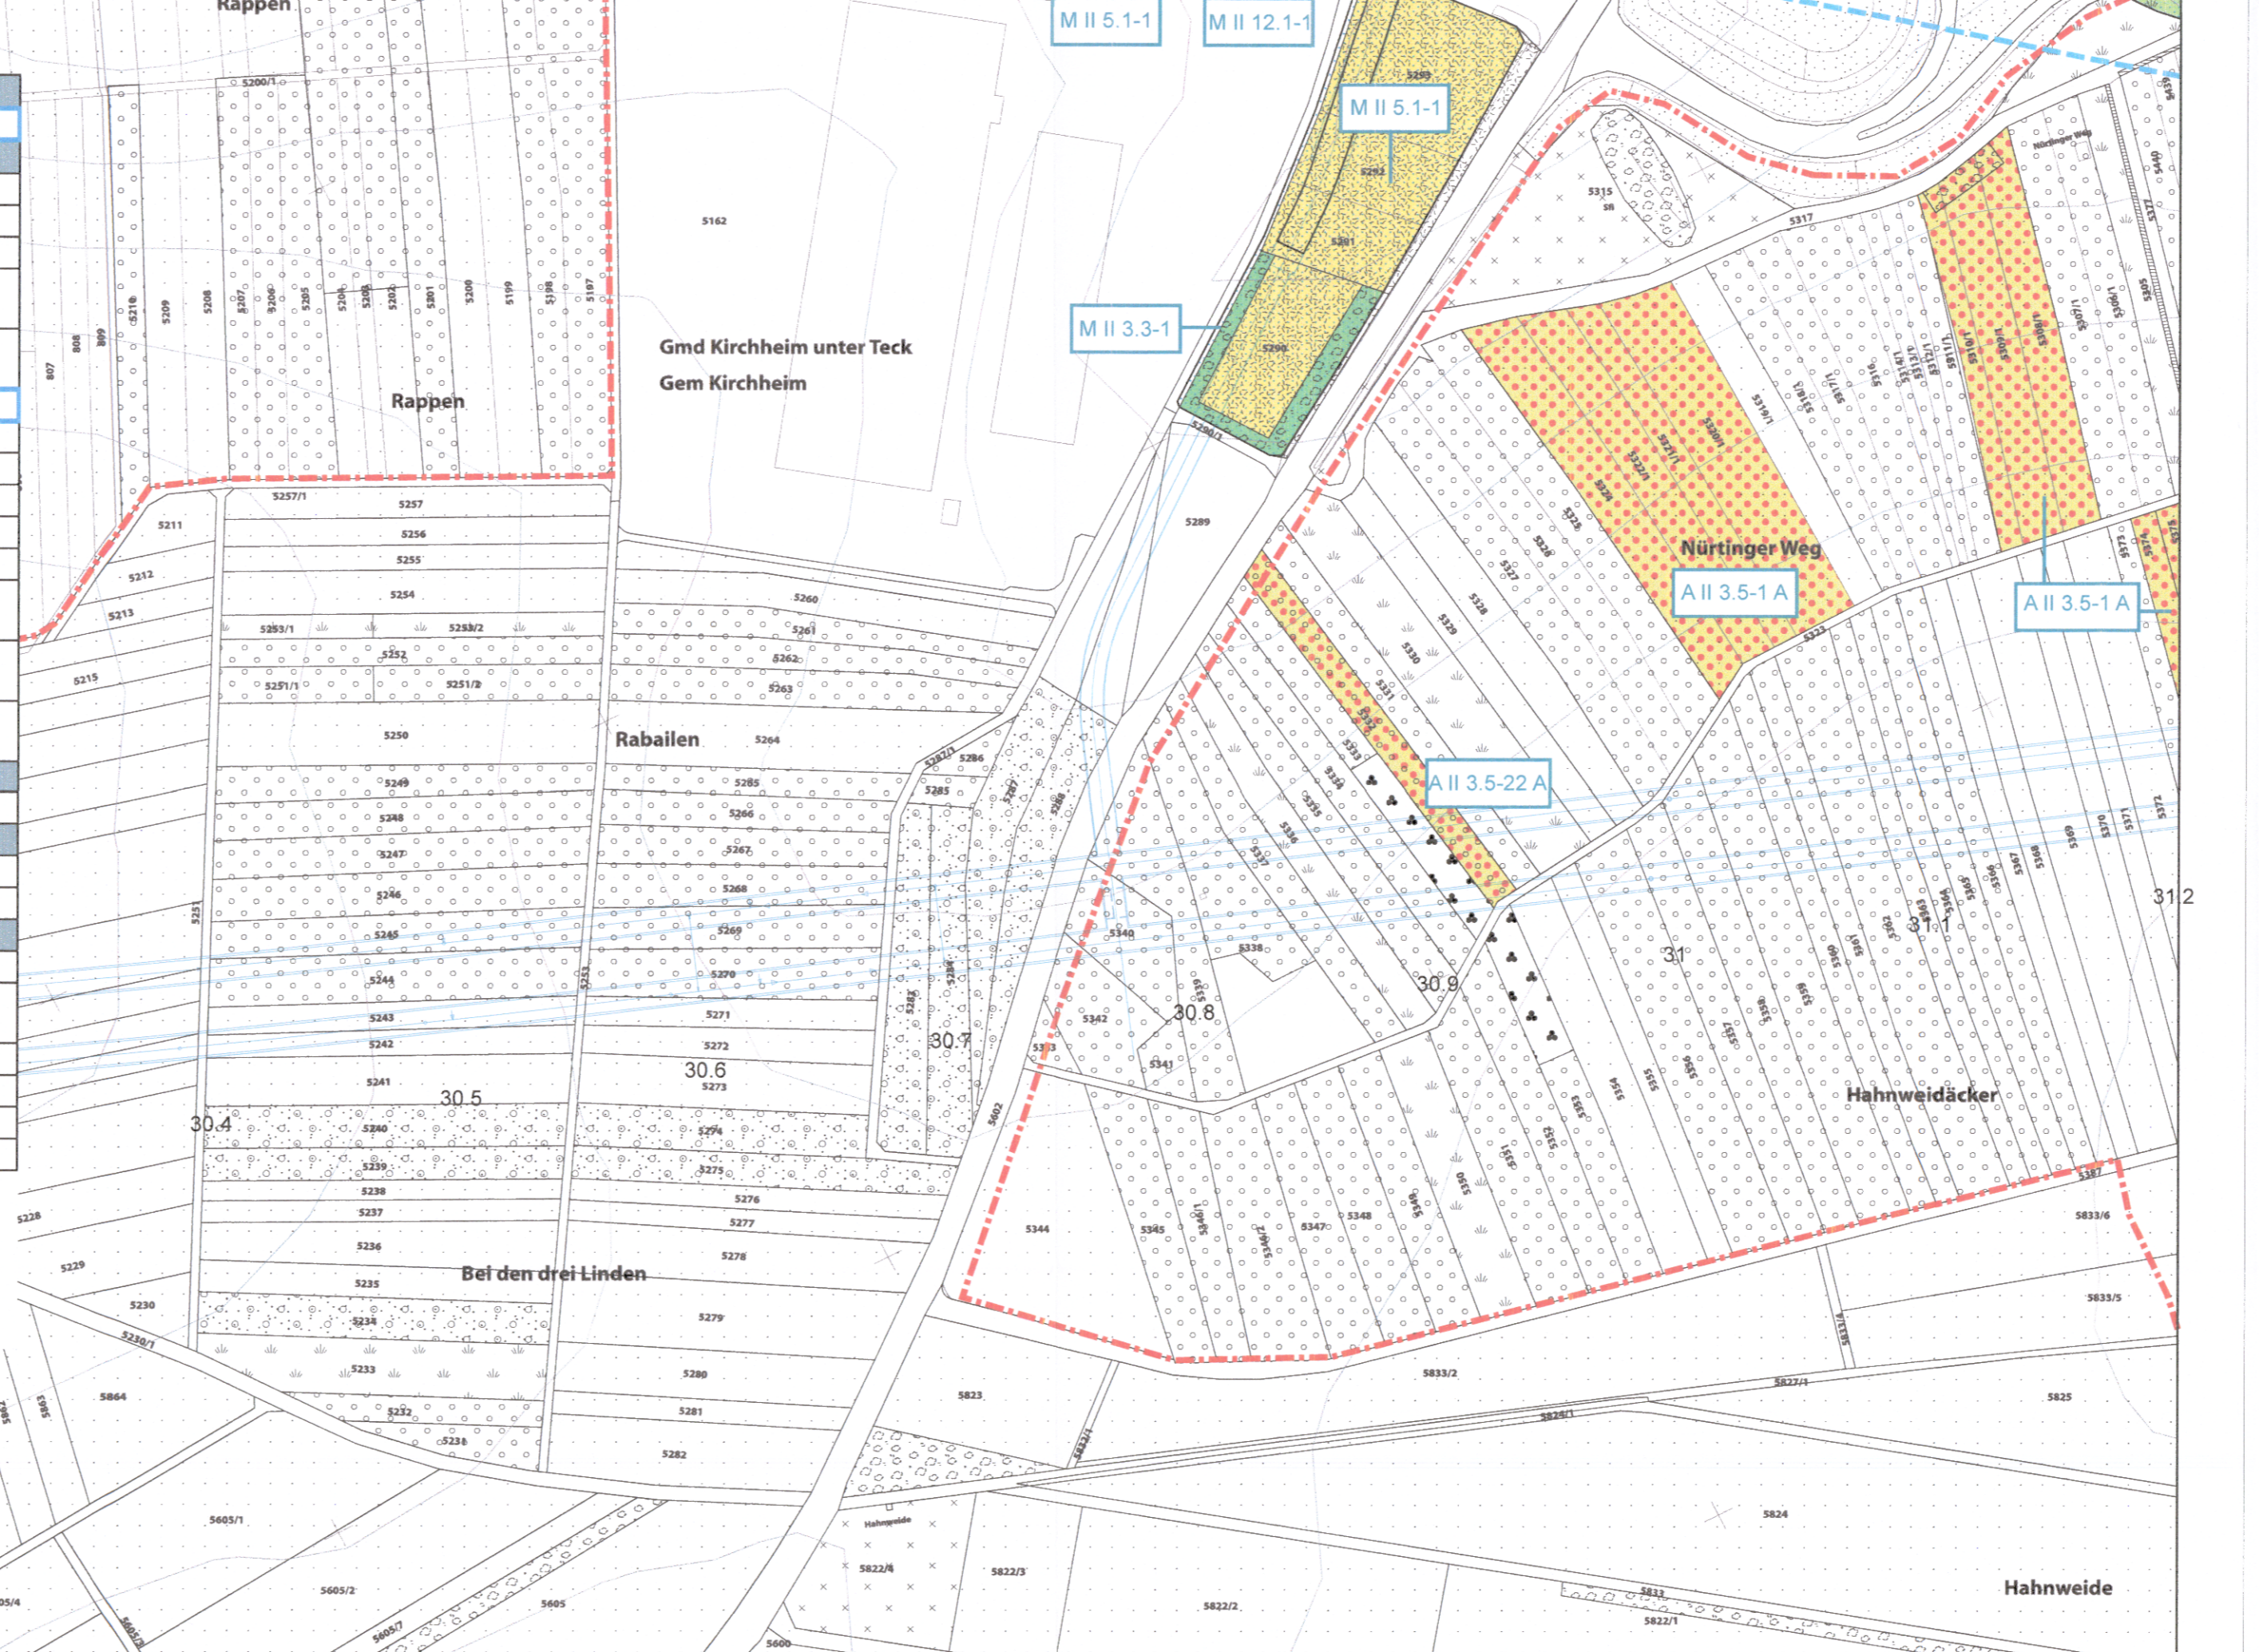

Maßnahmen zur NBS  
LBP-Maßnahmen zur L 1250

Maßnahmentyp  
Maßnahmennummer  
Änderungsindex  
Ifd. Maßnahmennummer

S = Schutzmaßnahme (siehe Anl. 12.1 B Kap. 5 und Anhang 7)  
M = Maßnahme zur Vermeidung und Minderung von Beeinträchtigungen (siehe Anl. 12.1 B Kap. 5 und Anhang 7)  
G = Gestaltungsmaßnahme (siehe Anl. 12.1 B Kap. 5 und Anhang 7)  
A = Ausgleichsmaßnahme (siehe Anl. 12.1 B Kap. 6 und Anhang 7)  
S / CEF bzw. M / CEF = artenschutzbezogene Schutz- und Vermeidungsmaßnahme (siehe Anl. 12.1 B Kap. 6 und Anhang 7)  
A / CEF bzw. A / FCS = artenschutzbezogene Ausgleichsmaßnahme (siehe Anl. 12.1 B Kap. 6 und Anhang 7)

Sonstiges

Baufelder NBS / L 1250  
Technische Planung NBS  
Technische Planung L 1250  
Technische Planung in benachbarten Planfeststellungsabschnitten nachrichtlich dargestellt  
Grenze des Untersuchungsraumes  
Beginn der Beeinträchtigungszone  
Maßnahmenflächen in benachbarten Planfeststellungsabschnitten nachrichtlich dargestellt  
Vogelschutzgebiet

Planänderung Artenschutz

neue/geänderte Aufwertung / Neugestaltung von Zaunedeichsenhabitaten  
neue/geänderte weitere flankierende Artenschutzmaßnahmen  
neue/geänderte Anlage eines Schutzzaunes  
S / CEF II 9.1-17 B neue/geänderte Maßnahmen-Nr. zur NBS  
S / CEF I 9.1-2 B neue/geänderte Maßnahmen-Nr. zur L 1250

Ausbau- und Neubaubstrecke Stuttgart - Augsburg

Bereich Wendlingen - Ulm

Nr.	Art der Änderung	Datum	Name
a	Änderungen vor Planfeststellung	03/2015	Kö/Si
b	Änderungen Artenschutz	02/2017	Di/Sk

Planfeststellungsabschnitt 2.1 a/b Wendlingen - Kirchheim - Planänderungsverfahren Artenschutz  
km 25,2+00 - km 36,2+60, im Bereich der Gemeinden Wendlingen - Kirchheim

Geographische Codierung: 2 1 0 0 0 3  
Blattschnittcodierung: 4 8 1 3 | X - 5 0  
Organisatorische Codierung: P U a i - U K E 1 0 0

Auftraggeber: DB Projekt Stuttgart-Ulm GmbH  
Ersetzt: Anlage DB 12.6.2  
Blatt 3a von 7

Planer - bearbeitet im Auftrag der ARGE BAADER-BOSCH  
Aufgestellt: ARGE BAADER-BOSCH  
gez. Müller-Pfannenstiel  
München, 28.02.2017

Maßnahmen NBS km 28,4+70-31,2+10

Gezeichnet: 17/02 Si  
Bearbeiter: 17/02 Di/Sk  
Maßstab: 1:2500  
Freigabe: DB Projekt Stuttgart-Ulm GmbH  
gez. N.V. Hallfeldt  
Stuttgart, 28.02.2017  
Ersatz für Plan-Nr.:  
Ersetzt durch:  
Anlage Planfeststellungsunterlagen  
Anlage 12.6.2  
Blatt 3b von 9

Planungsrechtliche Zulassungsentscheidung erteilt am 31.03.2017  
S/01-591/pa/011-2016#007  
Eisenbahn-Bundesamt, Außenstelle Karlsruhe/Stuttgart  
Im Auftrag: Rommel

PLANDRÖSSE 1:160 x 584  
DATEI