

Darstellung auf der Grundlage der ALK 25 mit Erlaubnis des Landesvermessungsamtes Baden-Württemberg, vom 22.09.1997, Az.: 5.12/1836

- LBP-Maßnahmen zur NBS
  - LBP-Maßnahmen zur L 1250
- Maßnahmentyp  
I=L 1250, II=NBS  
Maßnahmennummer  
Änderungsindex
- S 11.1-1 A ifd. Maßnahmennummer

S = Schutzmaßnahme (siehe Anl. 12.1 B Kap. 5 und Anhang 7)  
 M = Maßnahme zur Vermeidung und Minderung von Beeinträchtigungen (siehe Anl. 12.1 B Kap. 5 und Anhang 7)  
 G = Gestaltungsmaßnahme (siehe Anl. 12.1 B Kap. 5 und Anhang 7)  
 A = Ausgleichsmaßnahme (siehe Anl. 12.1 B Kap. 6 und Anhang 7)  
 S / CEF bzw. M / CEF = artenschutzbezogene Schutz- und Vermeidungsmaßnahme (siehe Anl. 12.1 B Kap. 6 und Anhang 7)  
 A / CEF bzw. A / FCS = artenschutzbezogene Ausgleichsmaßnahme (siehe Anl. 12.1 B Kap. 6 und Anhang 7)

**Sonstiges**

- Baufelder NBS / L 1250
- Technische Planung NBS
- Technische Planung L 1250
- Technische Planung in benachbarten Planfeststellungsabschnitten nachrichtlich dargestellt
- Grenze des Untersuchungsraumes
- Beginn der Beeinträchtigungszone
- Maßnahmenflächen in benachbarten Planfeststellungsabschnitten nachrichtlich dargestellt
- Vogelschutzgebiet


**Planänderung Artenschutz**

- neue/geänderte Aufwertung / Neugestaltung von Zauneidechsenhabitaten
- neue/geänderte weitere flankierende Artenschutzmaßnahmen
- neue/geänderte Anlage eines Schutzzaunes
- S / CEF II 9.1-17 B neue/geänderte Maßnahmen-Nr. zur NBS
- S / CEF I 9.1-2 B neue/geänderte Maßnahmen-Nr. zur L 1250

**Bereich Wendlingen - Ulm**

Nr.	Art der Änderung	Datum	Name
a	Änderungen vor Planfeststellung	03/2015	Ko/Si
b	Änderungen Artenschutz	02/2017	Di/Sk

Planfeststellungsabschnitt 2.1 a/b Wendlingen - Kirchheim - Planänderungsverfahren Artenschutz  
 km 25,2+00 - km 36,2+60, im Bereich der Gemeinden Wendlingen - Kirchheim

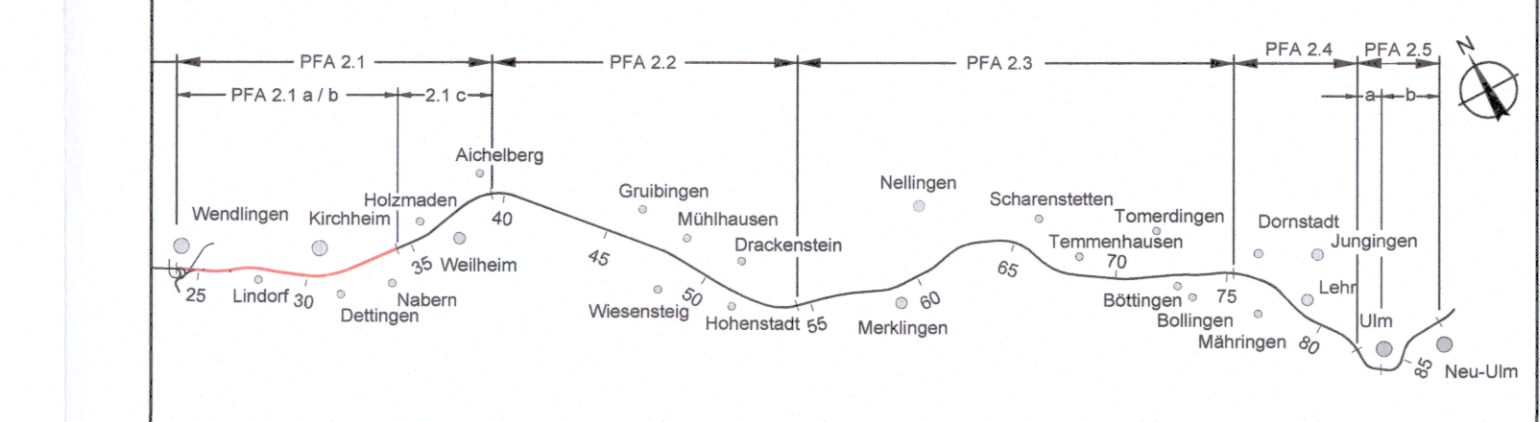

Geographische Codierung 2 1 0 0 0 6	Blattschnittcodierung 4 8 1 3 K E - 5 0	Organisatorische Codierung P U a i - U K E 1 0 0
--	--	---

Auftraggeber <b>DB Projekt Stuttgart-Ulm GmbH</b> Rappellenstraße 17 70191 Stuttgart Tel. 07 11 / 93319 - 212 Fax. 07 11 / 93319 - 293	<b>Erstellt:</b> Anlage DB 12.6.2 Blatt <b>6a</b> von 7	Planer - bearbeitet im Auftrag der <b>ARGE BAADER-BOSCH</b> Weidenburger Straße 19 91710 Gunzenhausen Tel. 09831/6193-0 Fax 09831/6193-11	Aufgestellt: <b>ARGE BAADER-BOSCH</b> <b>gez. Müller-Pfannenstiel</b> München, 28.02.2017
---	---	--	--

<b>Maßnahmen NBS km 34,9+60 - 36,2+60</b>		Datum	Name
		Gezeichnet	17/02 Si
		Bearbeiter	17/02 Di/Sk
		Maßstab	1:2500
		Freigabe	DB Projekt Stuttgart-Ulm GmbH

Genehmigungsvermerk - Eisenbahn-Bundesamt

Planungsrechtliche Zulassungsentscheidung erteilt am 31.03.2017  
 59101-591pa/011-2016#007  
 Eisenbahn-Bundesamt, Außenstelle Karlsruhe/Stuttgart

Im Auftrag *Rommel*

<b>Maßnahmen NBS km 34,9+60 - 36,2+60</b>		Datum	Name
		Gezeichnet	17/02 Si
		Bearbeiter	17/02 Di/Sk
		Maßstab	1:2500
		Freigabe	DB Projekt Stuttgart-Ulm GmbH
		Ersetzt für Plan-Nr.	Phase Index
		Ersetzt durch Plan-Nr.	
		Anlage	Planfeststellungsunterlagen
		Anlage	12.6.2
		Blatt	6b von 9
		DATEI:	