

Darstellung auf der Grundlage der ALK 25 mit Erlaubnis des Landesvermessungsamtes Baden-Württemberg, vom 22.09.1997, Az.: 5.12/1836

| Erläuterungen zu den Maßnahmen  |  |
|---|--|
| M-Nr.*  | Art der Maßnahme**   |
| <b>1. Schutz-, Vermeidungs- und Minderungsmaßnahmen</b>                     |  |
| 1.1   | Einzelbaumschutz   |
| 1.2   | Anlage eines Schutzzaunes  |
| 1.3   | Stromschlaglichere Ausstattung der Oberleitungsmasten im oberirdischen Streckenteil gem. § 41 BNatSchG n.F. 2010 (kartografisch nicht dargestellt) |
| <b>2. Aufforstung / Wiederherstellung von Wäldern und Waldrändern</b>       |  |
| 2.1   | Anlage eines Waldmantels / -saumes   |
| 2.2   | Aufforstung von Freiflächen mit dem Ziel eines naturnahen Laubwaldes   |
| 2.3   | Aufforstung auf einer Freifläche mit dem Ziel eines Mischwaldes  |
| <b>3. Gehölzplantzung</b>   |  |
| 3.1   | Anlage von Hecken  |
| 3.2   | Maßnahme entfällt  |
| 3.3   | Anlage von Baumhecken  |
| 3.4   | Anlage eines Feldgehölzes  |
| 3.5   | Anlage einer Steuobstwiese   |
| 3.6   | Anlage von Baumgruppen mit Bäumen II. Ordnung  |
| 3.7   | Anlage von Baumgruppen mit Bäumen I. Ordnung   |
| 3.8   | Anlage von Baumgruppen mit Bäumen I. und II. Ordnung   |
| 3.9   | Anlage einer Baumreihe mit Bäumen II. Ordnung  |
| 3.10  | Anlage einer Baumreihe mit Bäumen I. Ordnung   |
| 3.11  | Anlage einer Obstbaumreihe   |
| 3.12  | Anlage von Obstbäumen in Gruppen   |
| <b>4. Ansaaten / extensive Grünländer</b>                                   |  |
| 4.1   | Landschaftsrassenansaat RSM 7.1.1 - Standard ohne Kräuter  |
| 4.2   | Landschaftsrassenansaat RSM 7.1.2 - Standard mit Kräutern  |
| 4.3   | Landschaftsrassenansaat RSM 7.3 - Feuchtlagen ohne Kräuter   |
| 4.4   | Schotterrasen RSM 5  |
| 4.5   | Grünlandansaat (artenreich)  |
| 4.6   | Entwicklung von extensivem Grünland  |
| <b>5. Sukzession</b>  |  |
| 5.1   | Entwicklung eines Kraut- Grassaumes / Hochstaudenflur durch gelenkte Sukzession  |
| 5.2   | Entwicklung eines naturnahen Waldbestandes / -randes   |
| <b>6. Pflegemaßnahmen an Gewässern</b>                                      |  |
| 6.1   | Anlage einer strukturreichen Gewässersohle und eines Gewässerrandstreifens mit Ufergehölzen  |
| 6.2   | Anlage von uferbegleitenden Gehölzen und Säumen  |
| 6.3   | Renaturierungsmaßnahme an Fließgewässern; Anlage einer Riegelrampe   |
| 6.4   | Gestaltung Flurmulde   |
| <b>7. Nachrichtliche Maßnahmen aus anderen Planfeststellungsabschnitten</b> |  |
| 7.1   | Feuchtbiotop (nachrichtliche Übernahmen vom PFA 1.4)   |
| 7.2   | Verlegung Fließgewässer (nachrichtliche Übernahmen vom PFA 1.4)  |
| 7.3   | wasserbegleitender Gehölzsaum (nachrichtliche Übernahmen vom PFA 1.4)  |
| 7.4   | Hecken (nachrichtliche Übernahmen vom PFA 1.4)   |
| 7.5   | Sukzessionsfläche (nachrichtliche Übernahmen vom PFA 1.4)  |
| 7.6   | Landschaftsrassen (nachrichtliche Übernahmen vom PFA 1.4)  |
| 7.7   | Wald (nachrichtliche Übernahme vom PFA 1.4)  |

| 8. Pflege von Biototypen                              |  |
|---|--|
| 8.1   | Wiederherstellung und Revitalisierung von Streuobstbeständen   |
| <b>9. Artenschutzrechtlich begründete Maßnahmen</b>   |  |
| 9.1   | Maßnahmen, die die Stabilität von Zaunidechsenpopulationen fördern   |
| 9.2   | Einschränkung der nächtlichen Bautätigkeit   |
| 9.3   | Gewährleistung der Durchgängigkeit des Neckars   |
| 9.4   | Einschränkung der Bautätigkeit außerhalb der Balz-, Nist- und Brutzeiten des Halsbandschnäppers                |
| 9.5   | Einmaliges abschnittsweises auf den Stock-Setzen bachbegleitender Gehölze des Jaucherbaches                    |
| 9.6   | Maßnahmen zur Förderung der lokalen Feldlerchenpopulation  |
| 9.7   | Aufhängen von Fledermauskästen   |
| 9.8   | Sicherung von potenziellen Quartierbäumen für Fledermäuse  |
| 9.9   | kommt nicht vor  |
| 9.10  | Baufeldbegrenzung für den Eisvogel   |
| 9.11  | Vorgezogene Anlage von Brutröhren und Steilufeln für den Eisvogel  |
| 9.12  | Baufeldfreimachung außerhalb der Brutzeit der bodenbrütenden Vogelarten (kartografisch nicht dargestellt)      |
| 9.13  | Baufeldfreimachung außerhalb der Brutzeit der gewässerbewohnenden Vogelarten (kartografisch nicht dargestellt) |
| 9.14  | Baufeldfreimachung außerhalb der Brutzeit der gehölzbrütenden Vogelarten (kartografisch nicht dargestellt)     |
| <b>10. Boden- und standortvorbereitende Maßnahmen</b> |  |
| 10.1  | Auftrag von kulturfähigem Boden  |
| <b>11. Rückbau- und Rekultivierungsmaßnahmen</b>      |  |
| 11.1  | Rückbau und Entsigelung nicht mehr benötigter Wege, Gebäude und Schuppen                                       |
| 11.2  | Rückbau nicht mehr benötigter Wirtschaftswege  |
| <b>12. Wiederherstellung vorangegangener Nutzung</b>  |  |
| 12.1  | Wiederherstellung der Ackernutzung (bei Rekultivierung Neuanlage von Acker)                                    |
| 12.2  | Wiederherstellung der Grünlandnutzung (bei Rekultivierung Neuanlage von Grünland)                              |
| 12.3  | Wiederherstellung von Kleingärten  |
| 12.4  | Wiederherstellung von Entwässerungsgräben  |
| 12.5  | Wiederherstellung von Sonderkulturen wie Obstplantagen oder Gehölzkulturen                                     |
| 12.6  | Wiederherstellung von Flächen, die durch Bebauungspläne realisiert worden sind                                 |

Maßnahmen nach dem BNatSchG n.F. 2010  
 \* der M-Nr. ist A I, ACEF I, A II, AFCS II, G II, M I, M II, MCEF I, MCEF II, S I, S I/CEF I, S II sowie S I/CEF II  
 voran und eine lfd. Index-Nr. nachgestellt  
 \*\* u.U. sind nicht alle Maßnahmen auf dem jeweiligen Kartenblatt dargestellt  
 neue/geänderte Maßnahmen in blau

**Legende**

**Biototypen**

- Nadelwald
- Mischwald
- Laubwald
- Verkehrsbegleitgrün
- Streuobst
- Obstplantage, Baumschule
- Hecke, Gebüsch
- Baumreihe, Allee
- Fließgewässer
- Stillgewässer
- Einzelbaum
- Grünland, frisch
- Grünland, trocken
- Grünland, feucht
- Acker
- Kleingarten, Freizeitgrundstück
- Ruderal, Sukzessions- und Schlagflur
- Brache
- nicht bewertete Flächen

**Maßnahmen**

- Landschaftsrassenansaat
- Grünlandansaat (artenreich)
- Entwicklung von extensivem Grünland
- Anpflanzung von Gehölzen: Strauch- und Baumpflanzung
- Anpflanzung von Gehölzen: nur Strauchpflanzung
- Waldmantel, Waldsaum
- Anlage von Waldflächen
- Anlage von Streuobstwiesen
- Anlage einer strukturreichen Gewässersohle und eines Gewässerrandstreifens mit Ufergehölzen
- Anlage von Uferbegleitenden Gehölzen und Säumen
- Wiederherstellung und Revitalisierung von Streuobstwiesen
- Aufwertung / Neugestaltung von Zaunidechsenhabitaten
- Wiederherstellung eines Zustandes, wie er durch den entsprechenden Bebauungsplan festgesetzt oder realisiert worden ist
- Anlage einer Buntbrache
- Sukzessionsflächen
- Anlage von Bruthabitaten
- Wiederherstellung Acker / Grünland
- Anlage eines Ackerrandstreifens
- Wiederherstellung Kleingarten
- Wiederherstellung Graben
- Renaturierungsmaßnahme an Fließgewässern
- Wiederherstellung von Sonderkulturen; Obstplantagen
- Anpflanzung von Laubbäumen 1. Ord. / 2. Ord. Einzelbäume / Baumreihe / Baumgruppen
- Anpflanzung von Obstbäumen Einzelbäume / Baumreihe
- Baum in die Ausgleichsbilanz eingestellt
- Sicherung von Quartierbäumen
- Anlage von Feldlerchenfenstern
- weitere flankierende Artenschutzmaßnahmen
- Anlage eines Schutzzaunes
- Rückbau von Wegen und Gebäuden
- Auftrag kulturfähigen Bodens
- Gestaltung Flurmulde neue/geänderte weitere flankierende Artenschutzmaßnahmen

LBP-Maßnahmen zur NBS  
 LBP-Maßnahmen zur L 1250  
 Maßnahmentyp  
 I=L 1250, II=NBS  
 Maßnahmennummer  
 Änderungsindex  
 lfd. Maßnahmennummer  
 S = Schutzmaßnahme (siehe Anl. 12.1 B Kap. 5 und Anhang 7)  
 M = Maßnahme zur Vermeidung und Minderung von Beeinträchtigungen (siehe Anl. 12.1 B Kap. 5 und Anhang 7)  
 G = Gestaltungsmaßnahme (siehe Anl. 12.1 B Kap. 5 und Anhang 7)  
 A = Ausgleichsmaßnahme (siehe Anl. 12.1 B Kap. 6 und Anhang 7)  
 S / CEF bzw. M / CEF = artenschutzbezogene Schutz- und Vermeidungsmaßnahme (siehe Anl. 12.1 B Kap. 6 und Anhang 7)  
 A / CEF bzw. A / FCS = artenschutzbezogene Ausgleichsmaßnahme (siehe Anl. 12.1 B Kap. 6 und Anhang 7)

**Sonstiges**

- Baufelder NBS / L 1250
- Technische Planung NBS
- Technische Planung L 1250
- Technische Planung in benachbarten Planfeststellungsabschnitten nachrichtlich dargestellt
- Grenze des Untersuchungsraumes
- Beginn der Beeinträchtigungszone
- Maßnahmenflächen in benachbarten Planfeststellungsabschnitten nachrichtlich dargestellt
- Vogelschutzgebiet


**Planänderung Artenschutz**

- neue/geänderte Aufwertung / Neugestaltung von Zaunidechsenhabitaten
- neue/geänderte weitere flankierende Artenschutzmaßnahmen
- neue/geänderte Anlage eines Schutzzaunes
- S / CEF II 9.1-17 B neue/geänderte Maßnahmen-Nr. zur NBS
- S / CEF I 9.1-2 B neue/geänderte Maßnahmen-Nr. zur L 1250

**Bereich Wendlingen - Ulm**

| Nr. | Art der Änderung       | Datum   | Name  |
|-----|------------------------|---------|-------|
| 8   | Änderungen Artenschutz | 02/2017 | Di/Sk |

Planfeststellungsabschnitt 2.1 a/b Wendlingen - Kirchheim - Planänderungsverfahren Artenschutz  
 km 25,2+00 - km 36,2+60, im Bereich der Gemeinden Wendlingen - Kirchheim

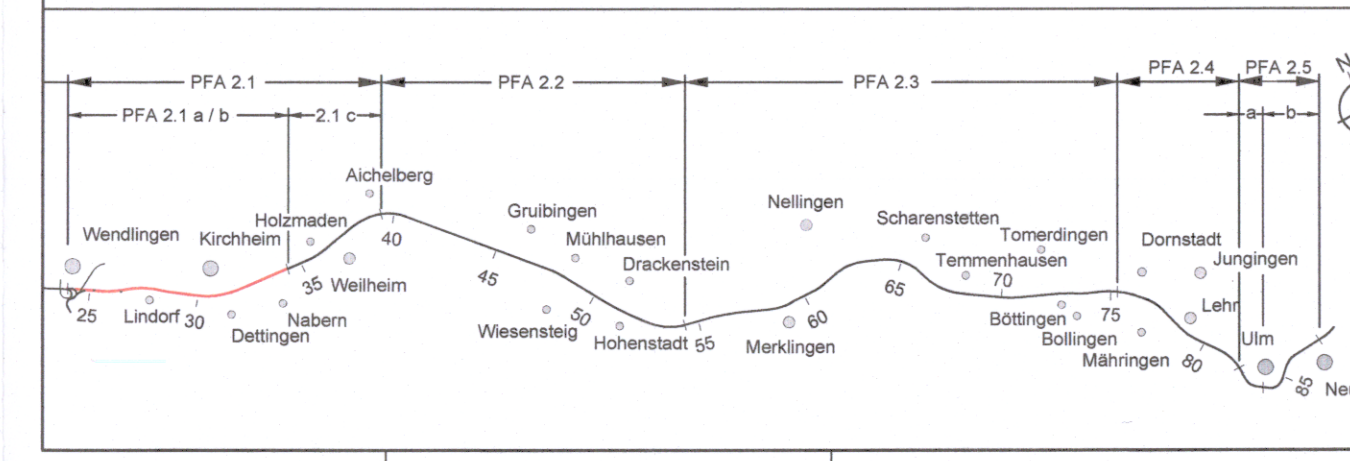

|                         |                                   |   |
|-------------------------|-----------------------------------|---|
| Geographische Codierung | Blattschnittcodierung             | Organisatorische Codierung                |
| 2   0   0   0   8       | 4   8   1   3   K   E   -   5   0 | P   U   a   l   -   U   K   E   1   0   0 |
| PFA Bauabschnitt        | Blattschnitt                      | Streckennummer                            |
|                         |                                   | Bezirk                                    |
|                         |                                   | Phase                                     |
|                         |                                   | Planzeichen                               |
|                         |                                   | Gewerk Ebene                              |
|                         |                                   | Planinhalt                                |
|                         |                                   | Index                                     |

**Auftraggeber**  
 DB Projekt Stuttgart-Ulm GmbH  
 Rappelstraße 17  
 70191 Stuttgart  
 Tel. 07 11 / 93319 - 212  
 Fax 07 11 / 93319 - 293

Planner - bearbeitet im Auftrag der  
 DB Projekt Stuttgart-Ulm GmbH  
 ARGE BAADER-BOSCH  
 Weißenburger Straße 19  
 91710 Gunzenhausen  
 Tel. 09331/6193-0  
 Fax 09331/6193-11

Aufgestellt:  
 ARGE BAADER-BOSCH  
 gez. Müller-Pfannenstiel  
 München, 28.02.2017

**Maßnahmen Kirchheim / Teck - Siechenwiesen**

| Gezeichnet | Datum | Name |
|------------|-------|------|
| 17/02      | Si    |      |

Maßstab: 1:2500

Freigabe: DB Projekt Stuttgart-Ulm GmbH

gez. i. V. Hallfeldt  
 Stuttgart, 28.02.2017

Ersatz für Plan-Nr. \_\_\_\_\_  
 Ersetzt durch Plan-Nr. \_\_\_\_\_  
 Phase \_\_\_\_\_ Index \_\_\_\_\_

Anlage Planfeststellungsunterlagen

Anlage 12.6.2

Blatt 8a von 9

DATEI: