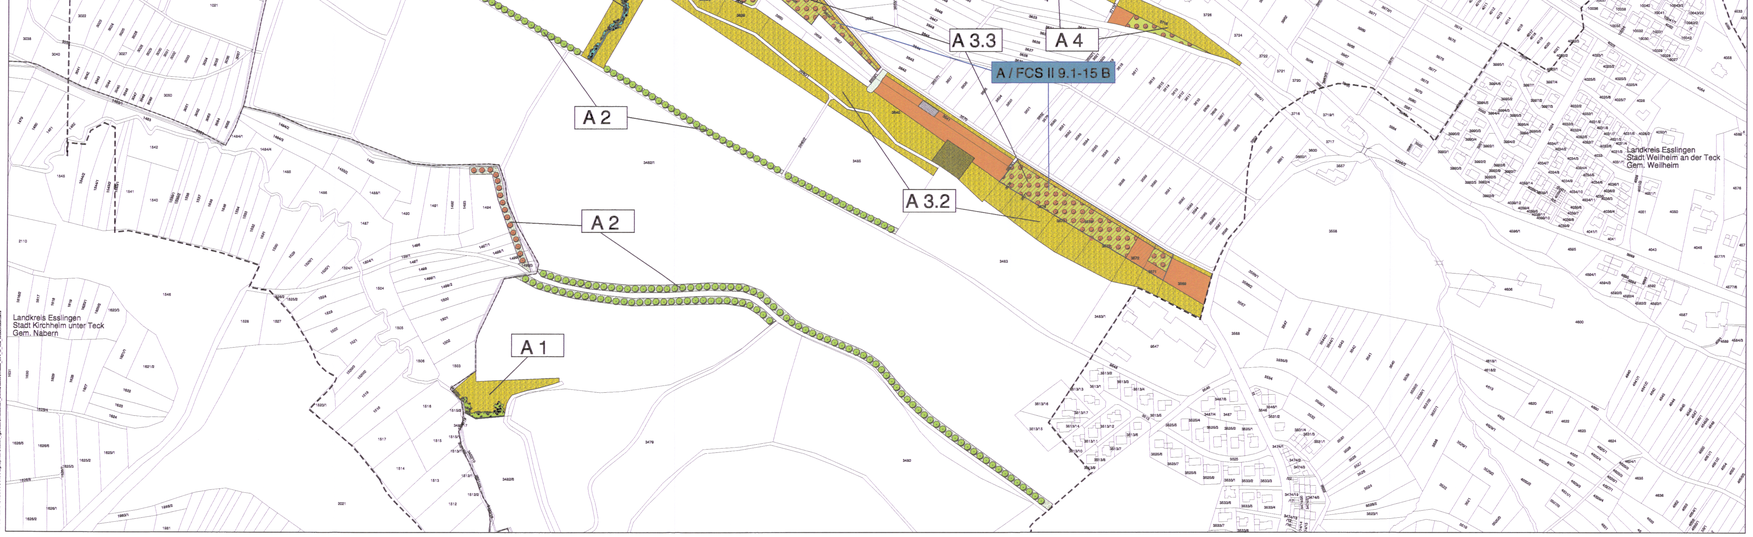

Landschaftsrasenansaat

Grünlandansaat

Grünlandextensivierung

Entwicklung und Pflege von Magerrasen und Feuchtwiesen nach Pflegeplan

Einrichtung von Sukzessionsflächen, Saumzonen

Entwicklung von Magerstandorten im Einschnitt

Entwicklung von Feuchtbiotopen / Ansiedlung von Röhrichtpflanzen

Naturnahe Verlegung von Fließgewässern

Beseitigung von Verdolungen und Aufschüttungen

Beseitigung von Fichtenaufforstungen

Rekultivierung bauzeitlich beanspruchter Flächen

Rückbau technischer Einrichtungen und Wege

Einrichtung von Schutzmaßnahmen

Maßnahmen überlagerter Blattschnitte

flächenhafte Maßnahme

Anpflanzung von Einzelbäumen - Laubbäume

Anpflanzung von Einzelbäumen - Obstbäume

Herstellung von Habitatelementen

6. Änderungsverfahren

FCS - Maßnahme mit Nummer für PFA 2.1ab

FCS - Maßnahme für Zauneidechsen

Sonstiges

Technische Planung mit Kilometrierung

Gemarkungsgrenzen

außergewöhnliches Stauziel

S 1 Schutzmaßnahme (mit Nr.)

G 1 Gestaltungsmaßnahme (mit Nr.)

A 1.1 Ausgleichsmaßnahme (mit Nr.)

E 1.2 Ersatzmaßnahme (mit Nr.)

1056 Flurstücksgrenze und Nummer

Ausbau- und Neubaustrecke Stuttgart - Augsburg

DB

Bereich Wendlingen - Ulm

Planfeststellungsabschnitt 2.1c Albvorland
km 34,2+52 - km 39,2+70

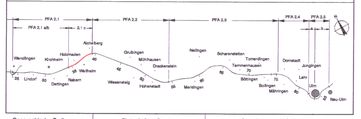

Geographische Codierung	Blattschnittcodierung	Organisatorische Codierung
PFA Bauabschnitt Blattschnitt	Streckennummer Bedrk	Phase Planungsart Gewerk Ebene Planinhalt Index

Bauherr
DB Netz AG
Theodor-Heuss-Allee 7
60486 Frankfurt am Main
Tel. 069 / 265-0 (TK)

Auftraggeber
DB Projekt Stuttgart-Ulm GmbH
Räpplenstrasse 17
70191 Stuttgart
Tel. 0711 / 83219 - 210
Fax. 0711 / 83219 - 395

Planer - bearbeitet im Auftrag der:
DB Projekt Stuttgart-Ulm GmbH
ARGE BAADER-BOSCH
Zum Schießwasser 7
D-81731 Gundelfingen
Tel. 089 / 81 88 - 0
Fax 089 / 81 88 - 11

Aufgestellt:
ARGE BAADER-BOSCH
gez. Dr.Kunzmann
Durrlewangen, 14.09.2015

Deckblatt zu Anlage A 17 Blatt 9 (Stand 09/97) 6. Planänderung PFA 2.1ab; Artenschutz Zauneidechse

	Datum	Name
Gezeichnet	09 / 15	Web
Bearbeiter	09 / 15	SP / Kü

Maßstab 1 : 2.500

"Urheberschutz" - Alle Rechte bei der DBProjekt Stuttgart-Ulm GmbH

Änderungsvermerk:

Index	Änderungen	Datum	Name
B	Ergänzung FCS - Maßnahme für PFA 2.1ab	14.08.15	

Freigabe DBProjekt Stuttgart-Ulm GmbH
gez. Hörnlein
Stuttgart, 14.09.2015

Genehmigungsvermerk - Eisenbahn-Bundesamt

Planungsrechtliche Zulassungsentscheidung erteilt am 31.03.2017
59151-001/p0511-2016/6007
Eisenbahn-Bundesamt, Außenstelle Karlsruhe/Stuttgart
Im Auftrag
Nummer

Ersatz für Plan-Nr.
Ersetzt durch Plan-Nr.
Phase Index

Anlage Planfeststellungsunterlagen

Anlage A 17-B
Blatt 9 von 22