LAGEPLAN
M 1:250

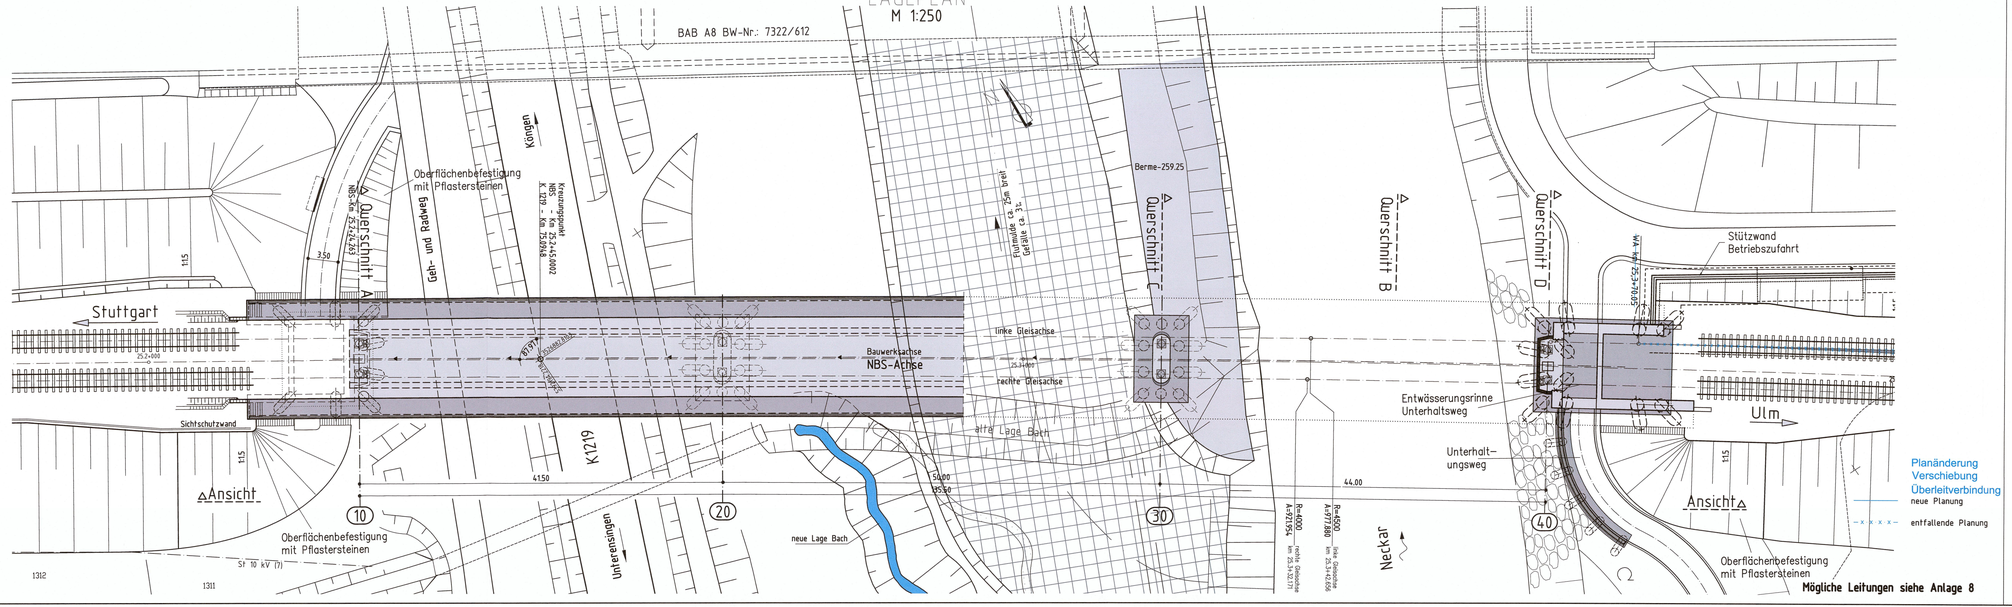

Ausbau- und Neubaustrecke Stuttgart – Augsburg

DB

Bereich Wendlingen – Ulm

Nr.	Art der Änderung	Datum	Name
A	Stütw. stück, Widerlager Achse 40, Öffnung Widerlager Achse 40	03/2011	AA
B	Zufahrt Widerlager und Böschung Achse 10	04/2012	DAT
C	Absenkung Kopfplatte an Mittelstütze Achse 30 (Änderung durch LAP)	02/2013	Jung
D	Planänderung Verschiebung der Überleitverbindung vom PFA 2.1 a/b in den PFA 1.4	01/2018	CB

Planfeststellungsabschnitt 2.1 a/b Wendlingen - Kirchheim - PÄ Verschiebung Überleitverbindung
km 25,2+00 - km 36,2+60, im Bereich der Gemeinden Wendlingen - Kirchheim

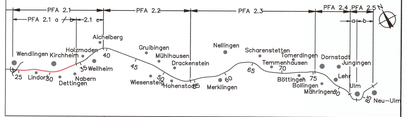

Geographische Codierung				Blattschnittcodierung				Organisatorische Codierung						
21	00	01		4813	1S-	4		P	1b1-	1K15	-0			
Nr.	Ausbauschnitt	Blattschnitt		Streckennummer		Bezirk		Phase	Planschnitten	Gewerk	Ebene	Plankenntnis	Index	

Auftraggeber
DB Projekt Stuttgart-Ulm GmbH
Räpplenstraße 17
70191 Stuttgart
Tel. 07 11 / 93319 – 212
Fax. 07 11 / 93319 – 293

Ersetzt:
Anlage 7.3
Blatt 1A von 12

Planer – bearbeitet im Auftrag der DBProjektBau GmbH
Aufgestellt:
DB Ingenieurbau GmbH
Region Deutschland SÜd und Südeuropa
Jägerstraße 40
70174 Stuttgart
Tel. 0711 / 22918 – 0
Fax 0711 / 22918 – 99
19.01.2018

Leonhardt Andrä und Partner
Büro Stuttgart
Heilbronner Straße 362
70469 Stuttgart
Tel.: 0711/256 6-0
Fax.: 0711/256 6-499

Bauwerksplan
EÜ Neckartal km 25,2 +24,263 bis 25,3+59,763
Lageplan

	Datum	Name
Gezeichnet	05/06	Wenger/SD_10_D7
Bearbeitet	05/06	Andelfinger
Maßstab	1:250	

"Urheberschutz" – Alle Rechte bei der DBProjektBau GmbH

Genehmigungsvermerk – Eisenbahn-Bundesamt

Planfestgestellt gem. § 18 AEG i.V.m. § 76 Abs. 2 VwVfG am 27.06.2018, Az. 591pA013-20188003 Eisenbahn-Bundesamt, Außenstelle Karlsruhe/ Stuttgart

Im Auftrag Vogt

Freigabe DBProjektBau GmbH
gez. i.V. Nallfeldt
Stuttgart, den 19.01.2018

Ersatz für Plan-Nr. | Phase | Index
Ersetzt durch Plan-Nr.

Anlage Planfeststellungsunterlagen
Anlage 7.3
Blatt 1B von 12