Ansicht von Süden
M 1:200

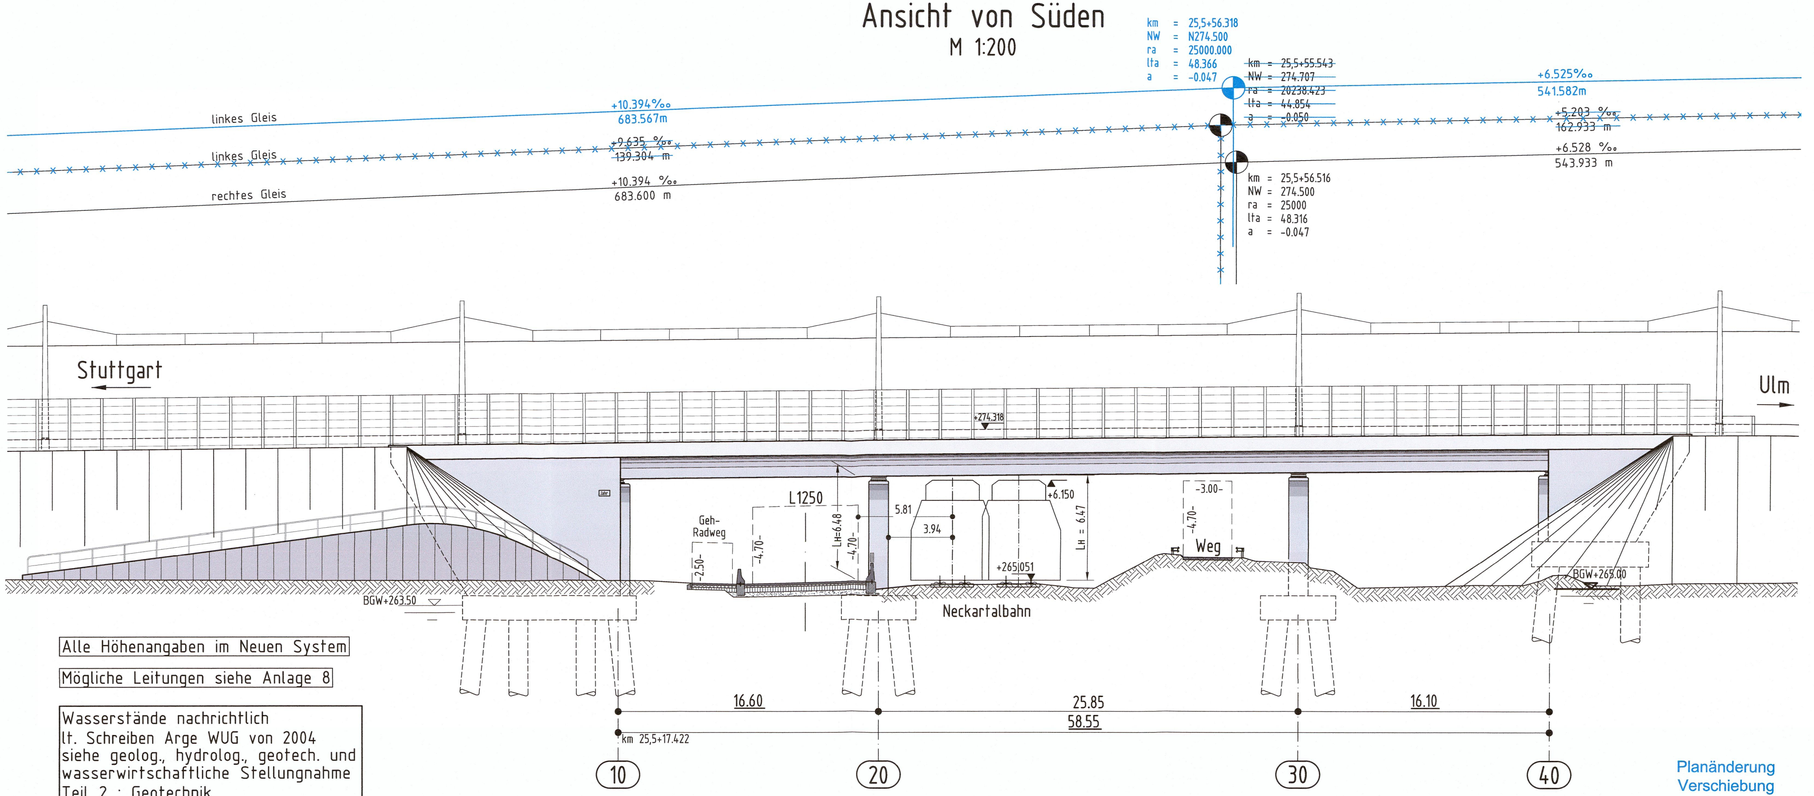

Alle Höhenangaben im Neuen System

Mögliche Leitungen siehe Anlage 8

Wasserstände nachrichtlich
lt. Schreiben Arge WUG von 2004
siehe geolog., hydrolog., geotech. und
wasserwirtschaftliche Stellungnahme
Teil 2 : Geotechnik

Höhenangaben in NBS-Achse

Die Gradienten beziehen sich auf die jeweiligen Kilometrierungslinien

Planänderung
Verschiebung
Überleitverbindung
neue Planung
entfallende Planung

Ausbau- und
Neubaustrecke
Stuttgart – Augsburg

DB

Bereich Wendlingen – Ulm

Nr.	Art der Änderung	Datum	Name
A	Gründung, Lagerachsen Widerlager	09/2010	ala
B	Planänderung Verschiebung der Überleitverbindung vom PFA 2.1 a/b in den PFA 1.4	01/2018	CB

Planfeststellungsabschnitt 2.1 a/b Wendlingen – Kirchheim – PÄ Verschiebung Überleitverbindung
km 25,2+00 – km 36,2+60, im Bereich der Gemeinden Wendlingen – Kirchheim

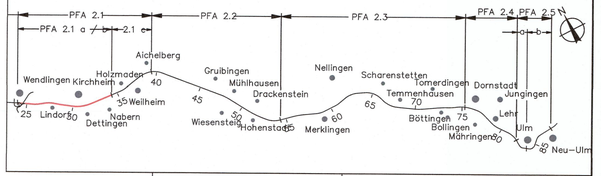

Geographische Codierung				Blattschnittcodierung			Organisatorische Codierung					
2.1	0	0	0 5	4 8 1 3	1 S -	4	P	1 b q -	1 A 2 5	- 0		
PFA	Bauabschnitt		Blattschnitt	Streckennummer		Bezirk	Phase	Planzeichen	Gewerk	Ebene	Planinhalt	Index

Auftraggeber
DB Projekt Stuttgart-Ulm GmbH
Röpplenstraße 17
70191 Stuttgart
Tel. 07 11 / 93319 – 212
Fax. 07 11 / 93319 – 293

Ersetzt:
Anlage 7.3
Blatt 5A von 12

Planer – bearbeitet im Auftrag der DBProjektBau GmbH
DB International GmbH
Region Deutschland Süd und Südeuropa
Jägerstraße 40
70174 Stuttgart
Tel. 0711 / 22918 – 0
Fax 0711 / 22918 – 99

Aufgestellt:
19.01.2018

Leonhardt Andrä und Partner
Büro Stuttgart
Heilbronner Straße 362
70469 Stuttgart
Tel.: 0711/200 6-0
Fax.: 0711/200 6-205

Bauwerksplan
EÜ Neckartalbahn km 25,5+18.415 bis 25,5+75.865
Ansicht

	Datum	Name
Gezeichnet	05/06	SD_10_07
Bearbeiter	05/06	Andelfinger

"Urheberschutz" – Alle Rechte bei der DBProjektBau GmbH

Maßstab 1:200

Genehmigungsvermerk – Eisenbahn-Bundesamt

Planfestgestellt gem. § 18 AEG
i.V.m. § 76 Abs. 2 VwVfG
am 27.06.2018,
Az. 591pä/013-2018#003
Eisenbahn-Bundesamt,
Außenstelle Karlsruhe/ Stuttgart

Im Auftrag Vogt

Freigabe DBProjektBau GmbH
gez. i.V. Hallfeldt
Stuttgart, den 19.01.2018

Ersatz für Plan-Nr. Phase Index
Ersetzt durch Plan-Nr.

Anlage Planfeststellungsunterlagen
Anlage 7.3
Blatt 5B von 12