Urheberschutz
alle Nutzungsrechte bei der DB

Legende

- NBS offene Linienführung
- NBS Tunnel
- Brückenwiderlager mit Brücke
- (6.2) Bauwerksverzeichnisnummer
- NBS Fahrbahnbereich (nachrichtlich / Antragstrasse)
- Dammböschungen (nachrichtlich / Antragstrasse)
- Einschnittböschungen (nachrichtlich / Antragstrasse)
- Straßen– und Wegeneubau bituminös (nachrichtlich / Antragstrasse)
- Schotterwege (nachrichtlich / Antragstrasse)
- Erd– und Graswege (nachrichtlich / Antragstrasse)
- Anzupassende Straßen– und Wegequerungen
- Zaun
- A.a.B. Anschluß an Bestand
- Schallschutzwand
- Grundablaß und Durchlaß
- *Vernässungsmulden und Regenrückhaltebecken*
- abzubrechende Hauptgebäude
- politische Grenzen
- *Grenze Planung Straßenbauverwaltung Baden–Württemberg, Verlegung L1250*
- Bestand
- Höhen im neuen System

Planänderung Standort Mast 29 [334A]

- Mast 29 [334A] — neue Planung Mast
- Mast 29 [334A] — entfallende Planung Mast
- Mast 29 [334A] — Bestandsmast, wird abgebaut
- 6.121A — geänderte Bauwerks–Nr.

Planänderung Optimierung KWK / SBB (nachrichtlich)

- neue Planung
- entfallende Planung
- 5.302B — geänderte Bauwerks–Nr.

Ausbau- und Neubaustrecke Stuttgart - Augsburg

DB

Bereich Wendlingen - Ulm

Nr.	Art der Änderung	Datum	Name
D	Bohrpfähle zur Sicherung des Tunnelmittelsteges	02/2013	Ett
E	Umplanung Sonic–Boom–Bauwerk Ost; Verlängerung Tunnel offene Bauweise	11/2015	Ahe
F	Planänderung Standort Mast 29 [334A]	09/2017	Rabak/OHS

Planfeststellungsabschnitt 2.1 a/b Wendlingen - Kirchheim - Planänderung Standort Mast 29 [334A]
km 25,2+00 - km 36,2+60, im Bereich der Gemeinden Wendlingen - Kirchheim

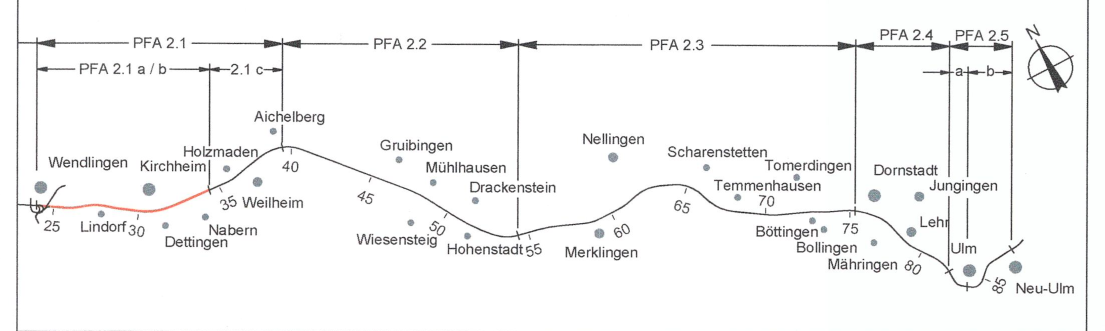

Geographische Codierung			Blattschnittcodierung		Organisatorische Codierung					
2.1	0 0	1 2	4 8 1 3	K D – _ 1	P	I s I –	V	K	D 1	– 0
PFA	Bauabschnitt	Blattschnitt	Streckennummer	Bezirk	Phase	Planzeichen	Gewerk	Ebene	Planinhalt	Index

Auftraggeber
DB Projekt Stuttgart-Ulm GmbH
Räpplenstraße 17
70191 Stuttgart
Tel. 07 11 / 93319 – 212
Fax. 07 11 / 93319 – 293

Ersetzt :
Anlage 4.1
Blatt 12A von 22

Planer – bearbeitet im Auftrag der DB Projekt Stuttgart–Ulm GmbH
OBERMEYER
PLANEN + BERATEN GmbH
Hasenbergstraße 31
70178 Stuttgart
Tel. 0711 / 669 09 – 0
Fax 0711 / 669 09 – 99
Aufgestellt:
OBERMEYER PLANEN + BERATEN GmbH
gez. i.V. Gieschke
Stuttgart, den 30.11.2015

Lageplan
KM 34,048 ... 34,947

	Datum	Name
Gezeichnet	11/15	Ahe
Bearbeiter	11/15	Gis

Maßstab 1:1000

"Urheberschutz" – Alle Rechte bei der DB Projekt Stuttgart–Ulm GmbH

Genehmigungsvermerk – Eisenbahn–Bundesamt

Planfestgestellt
am 02.09.2019
591ppw/074-2017#004
Eisenbahn-Bundesamt,
Außenstelle Karlsruhe/Stuttgart

Im Auftrag [signature]
Heitkamp

EISENBAHN - BUNDESAMT 10 AUSSENSTELLE KARLSRUHE/STUTTGART 10

Freigabe DB Projekt Stuttgart–Ulm GmbH
gez. i.V Lammerskitten
Stuttgart, den 22.02.2017

Ersatz für Plan–Nr. Phase Index
Ersetzt durch Plan–Nr.

Anlage Planfeststellungsunterlagen
Anlage 4.1
Blatt 12B von 23

Plangröße: 1,35 m x 0,42 m
M:\14717\CAD\EB\A5\LP\1V00PKC1_120.DWG