


Bereich Wendlingen - Ulm

Nr.	Art der Änderung	Datum	Name
B	Planänderung "Anbindung Große Wendlinger Kurve"	03/2018	Sul
C	Einarbeitung Prüfanmerkungen EBA	09/2018	Sul
D	Einarbeitung gem. Stellungnahmen EBA	02/2019	Sul

Planfeststellungsabschnitt 2.1 a/b Wendlingen - Kirchheim - PÄ „Anbindung Große Wendlinger Kurve“
km 25,2+00 - km 36,2+60, im Bereich der Gemeinden Wendlingen - Kirchheim

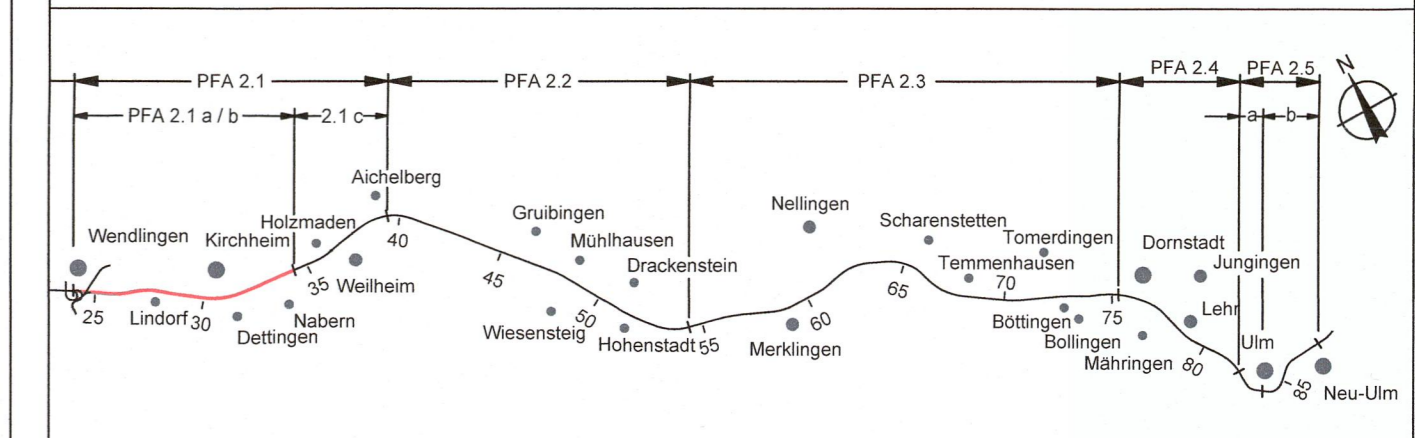

Geographische Codierung 21 00 02	Blattschnittcodierung 4813 IT 4	Organisatorische Codierung P l s q - V Q 2 1 - 0
PFA Baubausschnitt Blattschnitt	Streckennummer Bezirk	Phase Planzeichen Gewerk Ebene Planinhalt Index


Auftraggeber
DB Projekt Stuttgart-Ulm GmbH
Rüppelstraße 17
70191 Stuttgart
Tel. 07 11 / 93319 - 212
Fax. 07 11 / 93319 - 283

Ersetzt:
Anlage 6.2
Blatt 1B von 18

Planer – bearbeitet im Auftrag der DB Projekt Stuttgart-Ulm GmbH
Aufgestellt:
OBERMEYER
PLANEN + BERATEN GmbH
Hosenbergstraße 31
70178 Stuttgart
Tel. 0711 / 669 09 - 0
Fax 0711 / 669 09 - 99

gez. i.V. Gieschke
Stuttgart, den 29.03.2018

- Legende**
- Damm (nachrichtlich / Antragstrasse)
 - Erdsockel (nachrichtlich / Antragstrasse)
 - Betonschnittfläche
 - Betonansichtsfläche
 - Planänderung "Anbindung Große Wendlinger Kurve" neue Planung
 - entfallende Planung

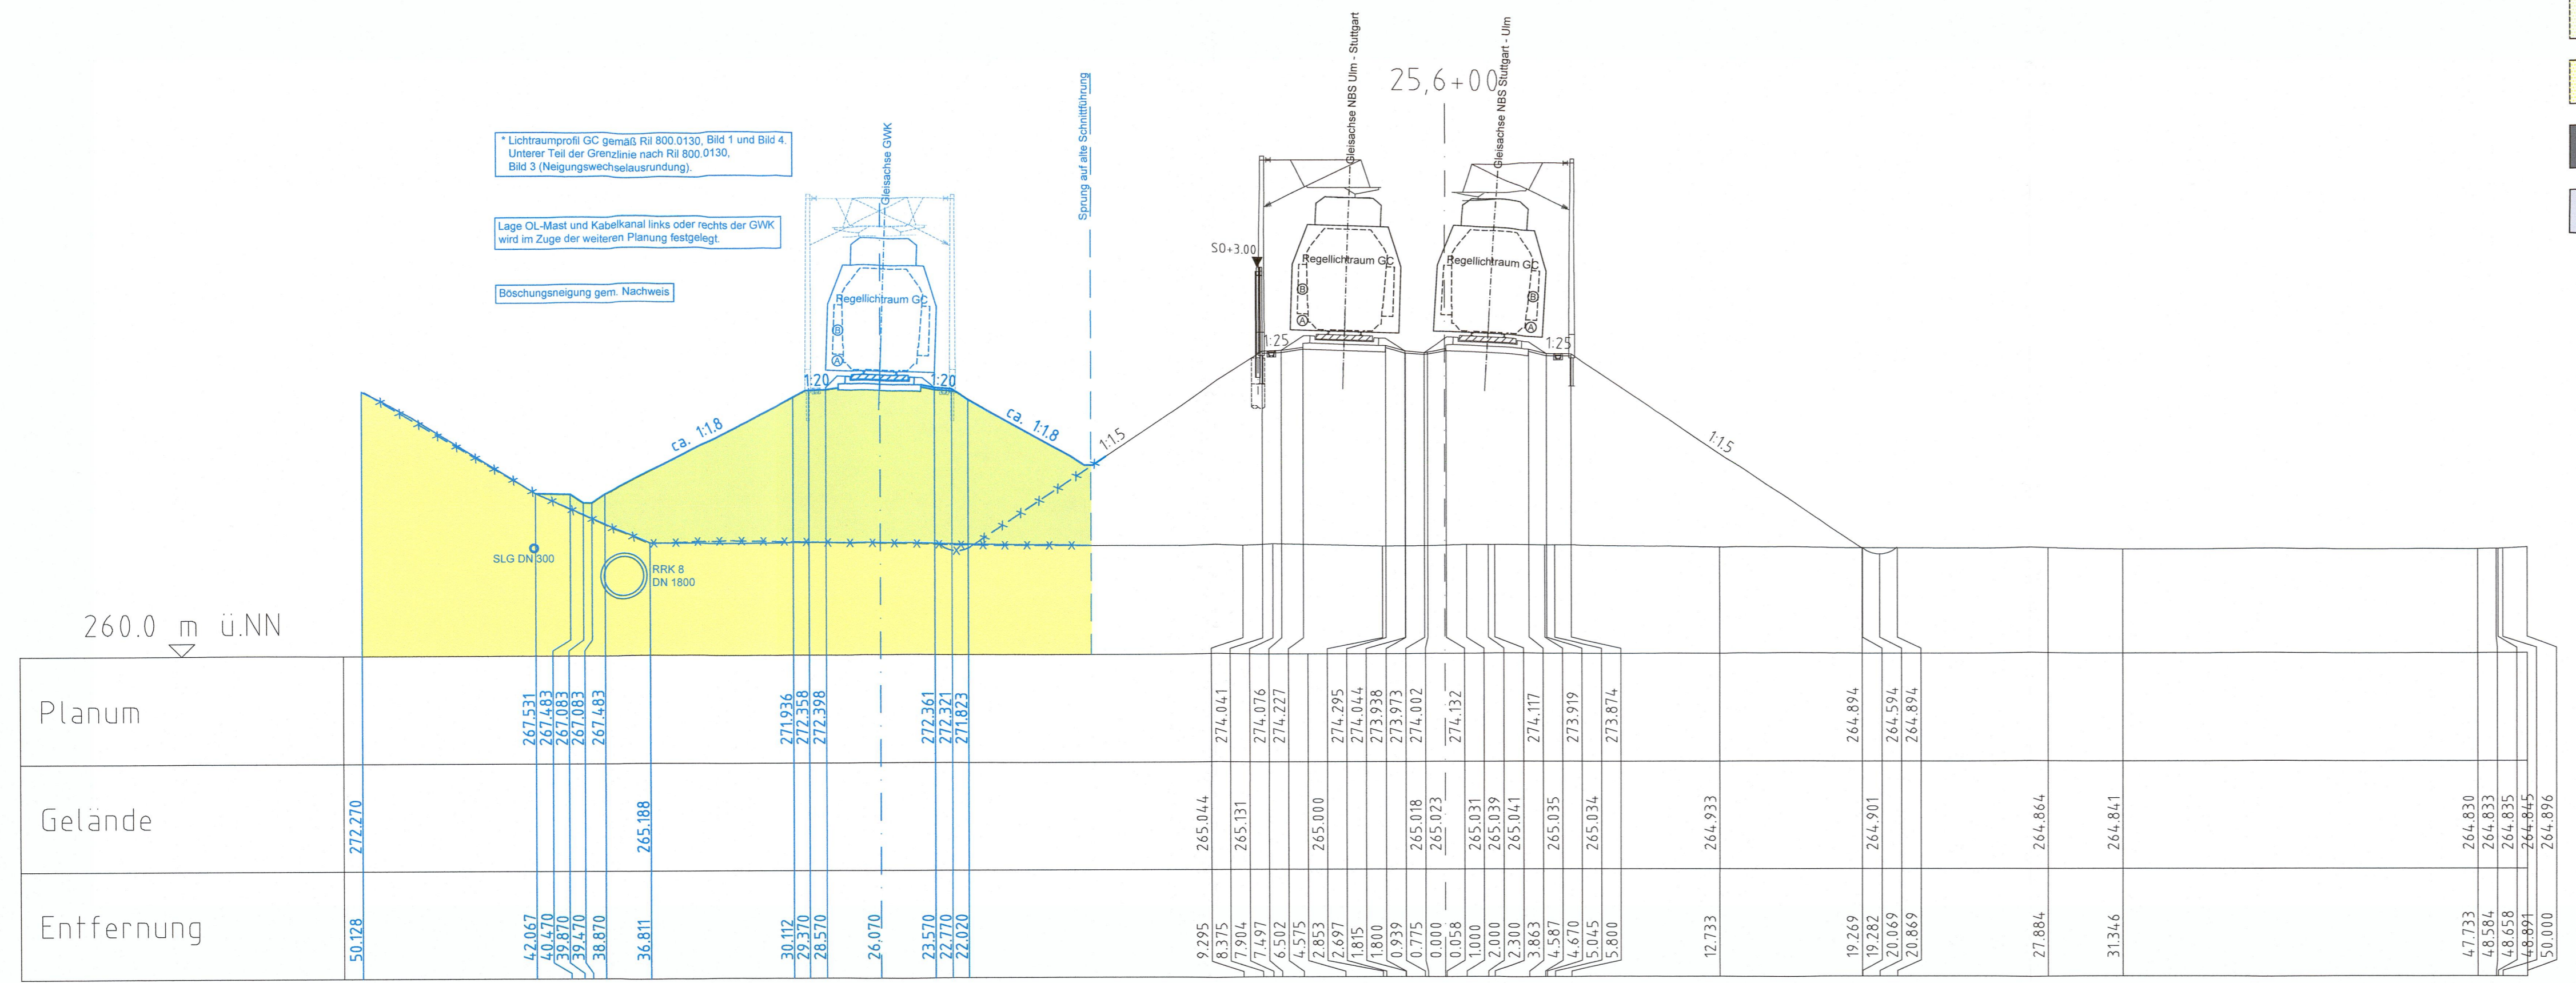

Querprofil 1
km 25.6+00

	Datum	Name
Gezeichnet	12/05	MSA
Bearbeiter	12/05	RHA

"Urheberschutz" – Alle Rechte bei der DB Projekt Stuttgart-Ulm GmbH
Genehmigungsvermerk – Eisenbahn-Bundesamt

Maßstab **1:200**
Freigebe DB Projekt Stuttgart-Ulm GmbH
gez. i.V. Hallfeldt
Stuttgart, den 29.03.2018

Planfestgestellt gem. § 18 Abs. 1 AEG i.V.m. § 76 Abs. 3 VwVfG am 16.04.2019, Az. 591pä/013-2018#012 Eisenbahn-Bundesamt, Außenstelle Karlsruhe/ Stuttgart
Im Auftrag *Runge*



Ersatz für Plan-Nr.
Ersetzt durch Plan-Nr.
Anlage Planfeststellungsunterlagen
Anlage 6.2
Blatt **1C** von 18