



Schnitt A-A M. 1:200

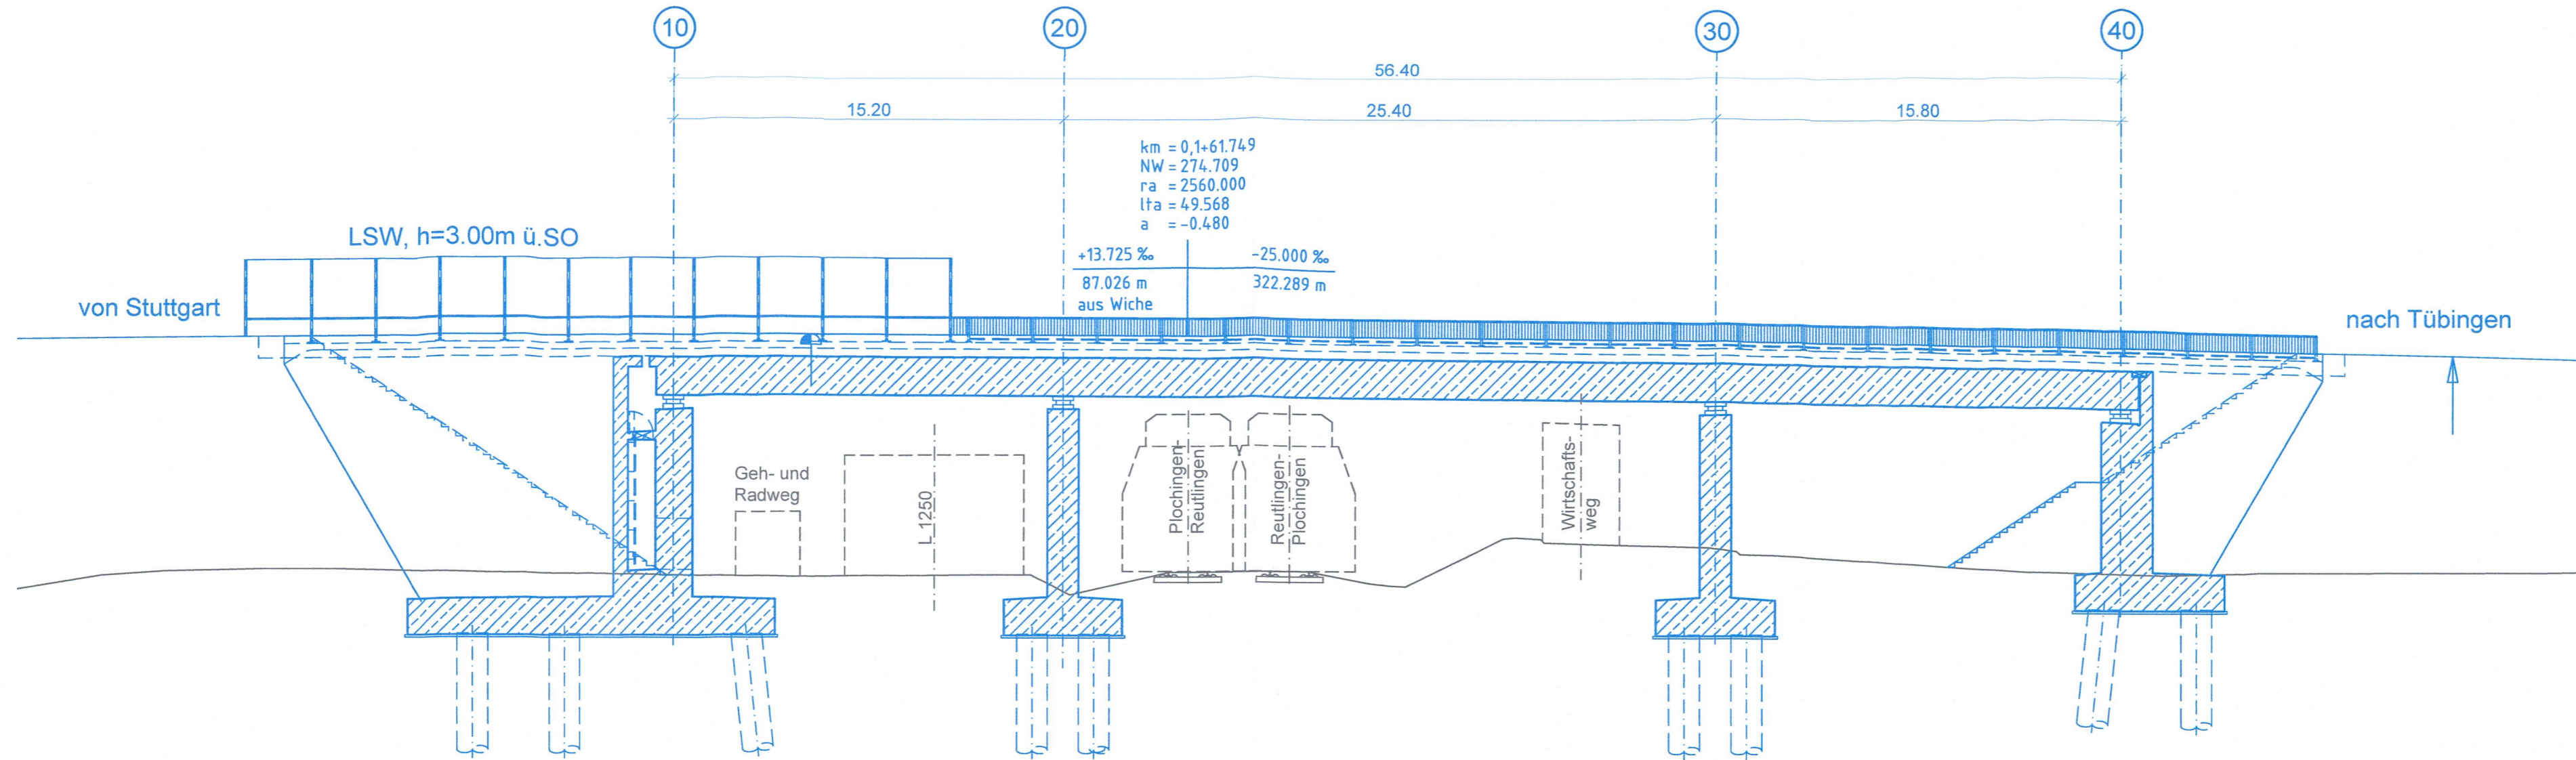

Bereich Wendlingen - Ulm

Nr.	Art der Änderung	Datum	Name

Planfeststellungsabschnitt 2.1 a/b Wendlingen - Kirchheim - PÄ Anbindung Große Wendlinger Kurve  
 km 25,2+00 - km 36,2+60, im Bereich der Gemeinden Wendlingen - Kirchheim

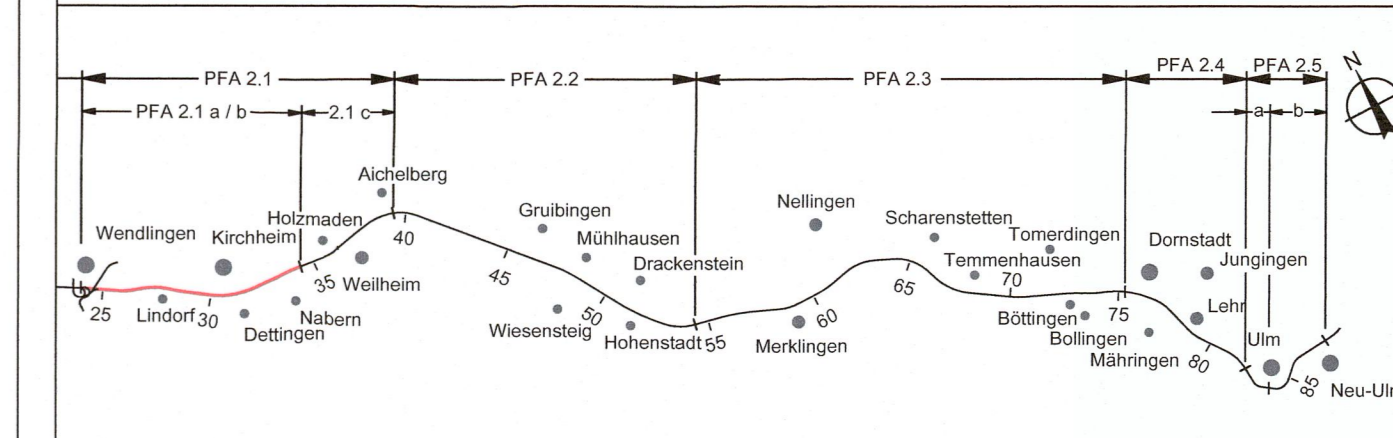

Geographische Codierung	Blattschnittcodierung	Organisatorische Codierung
2.1   0   0   1   4	4   6   1   4   I   S   -   -	P   I   b   q   -   I   K   2   5   0   -
PFA Bauabschnitt Blattschnitt	Streckennummer Bezirk	Phase Planzeichen Gewerk Ebene Planinhalt Index

Auftraggeber DB Projekt Stuttgart-Ulm GmbH Röppelstraße 17 70191 Stuttgart Tel. 07 11 / 93319 - 212 Fax. 07 11 / 93319 - 293	Ersetzt : Anlage Blatt von	Planer - bearbeitet im Auftrag der DB Projekt Stuttgart-Ulm GmbH OBERMEYER PLANEN + BERATEN GmbH Hosenbergstraße 31 70178 Stuttgart Tel. 0711 / 669 09 - 0 Fax 0711 / 669 09 - 99	Aufgestellt: OBERMEYER PLANEN + BERATEN GmbH gez. i.V. Gieschke Stuttgart, den 29.03.2018
---	----------------------------------	--	--

<b>Bauwerksplan</b> EÜ Neckartalbahn GWK km 0,1+42.157 bis 0,1+98.547 Schnitt A-A	Datum	Name
	Gezeichnet	03/18 HOA
	Bearbeiter	03/18 SCM

"Urheberschutz" - Alle Rechte bei der DB Projekt Stuttgart-Ulm GmbH

Genehmigungsvermerk - Eisenbahn-Bundesamt

Planfestgestellt gem. § 18 Abs. 1 AEG i.V.m. § 76 Abs. 3 VwVfG am 16.04.2019, Az. 591pÄ/013-2018#012 Eisenbahn-Bundesamt, Außenstelle Karlsruhe/Stuttgart

Im Auftrag Runge

Freigabe DB Projekt Stuttgart-Ulm GmbH  
 gez. i.V. Hallfeldt  
 Stuttgart, den 29.03.2018

Ersatz für Plan-Nr. Phase Index  
 Ersetzt durch Plan-Nr.

Anlage Planfeststellungsunterlagen

Anlage 7.3

Blatt 14A von 15