
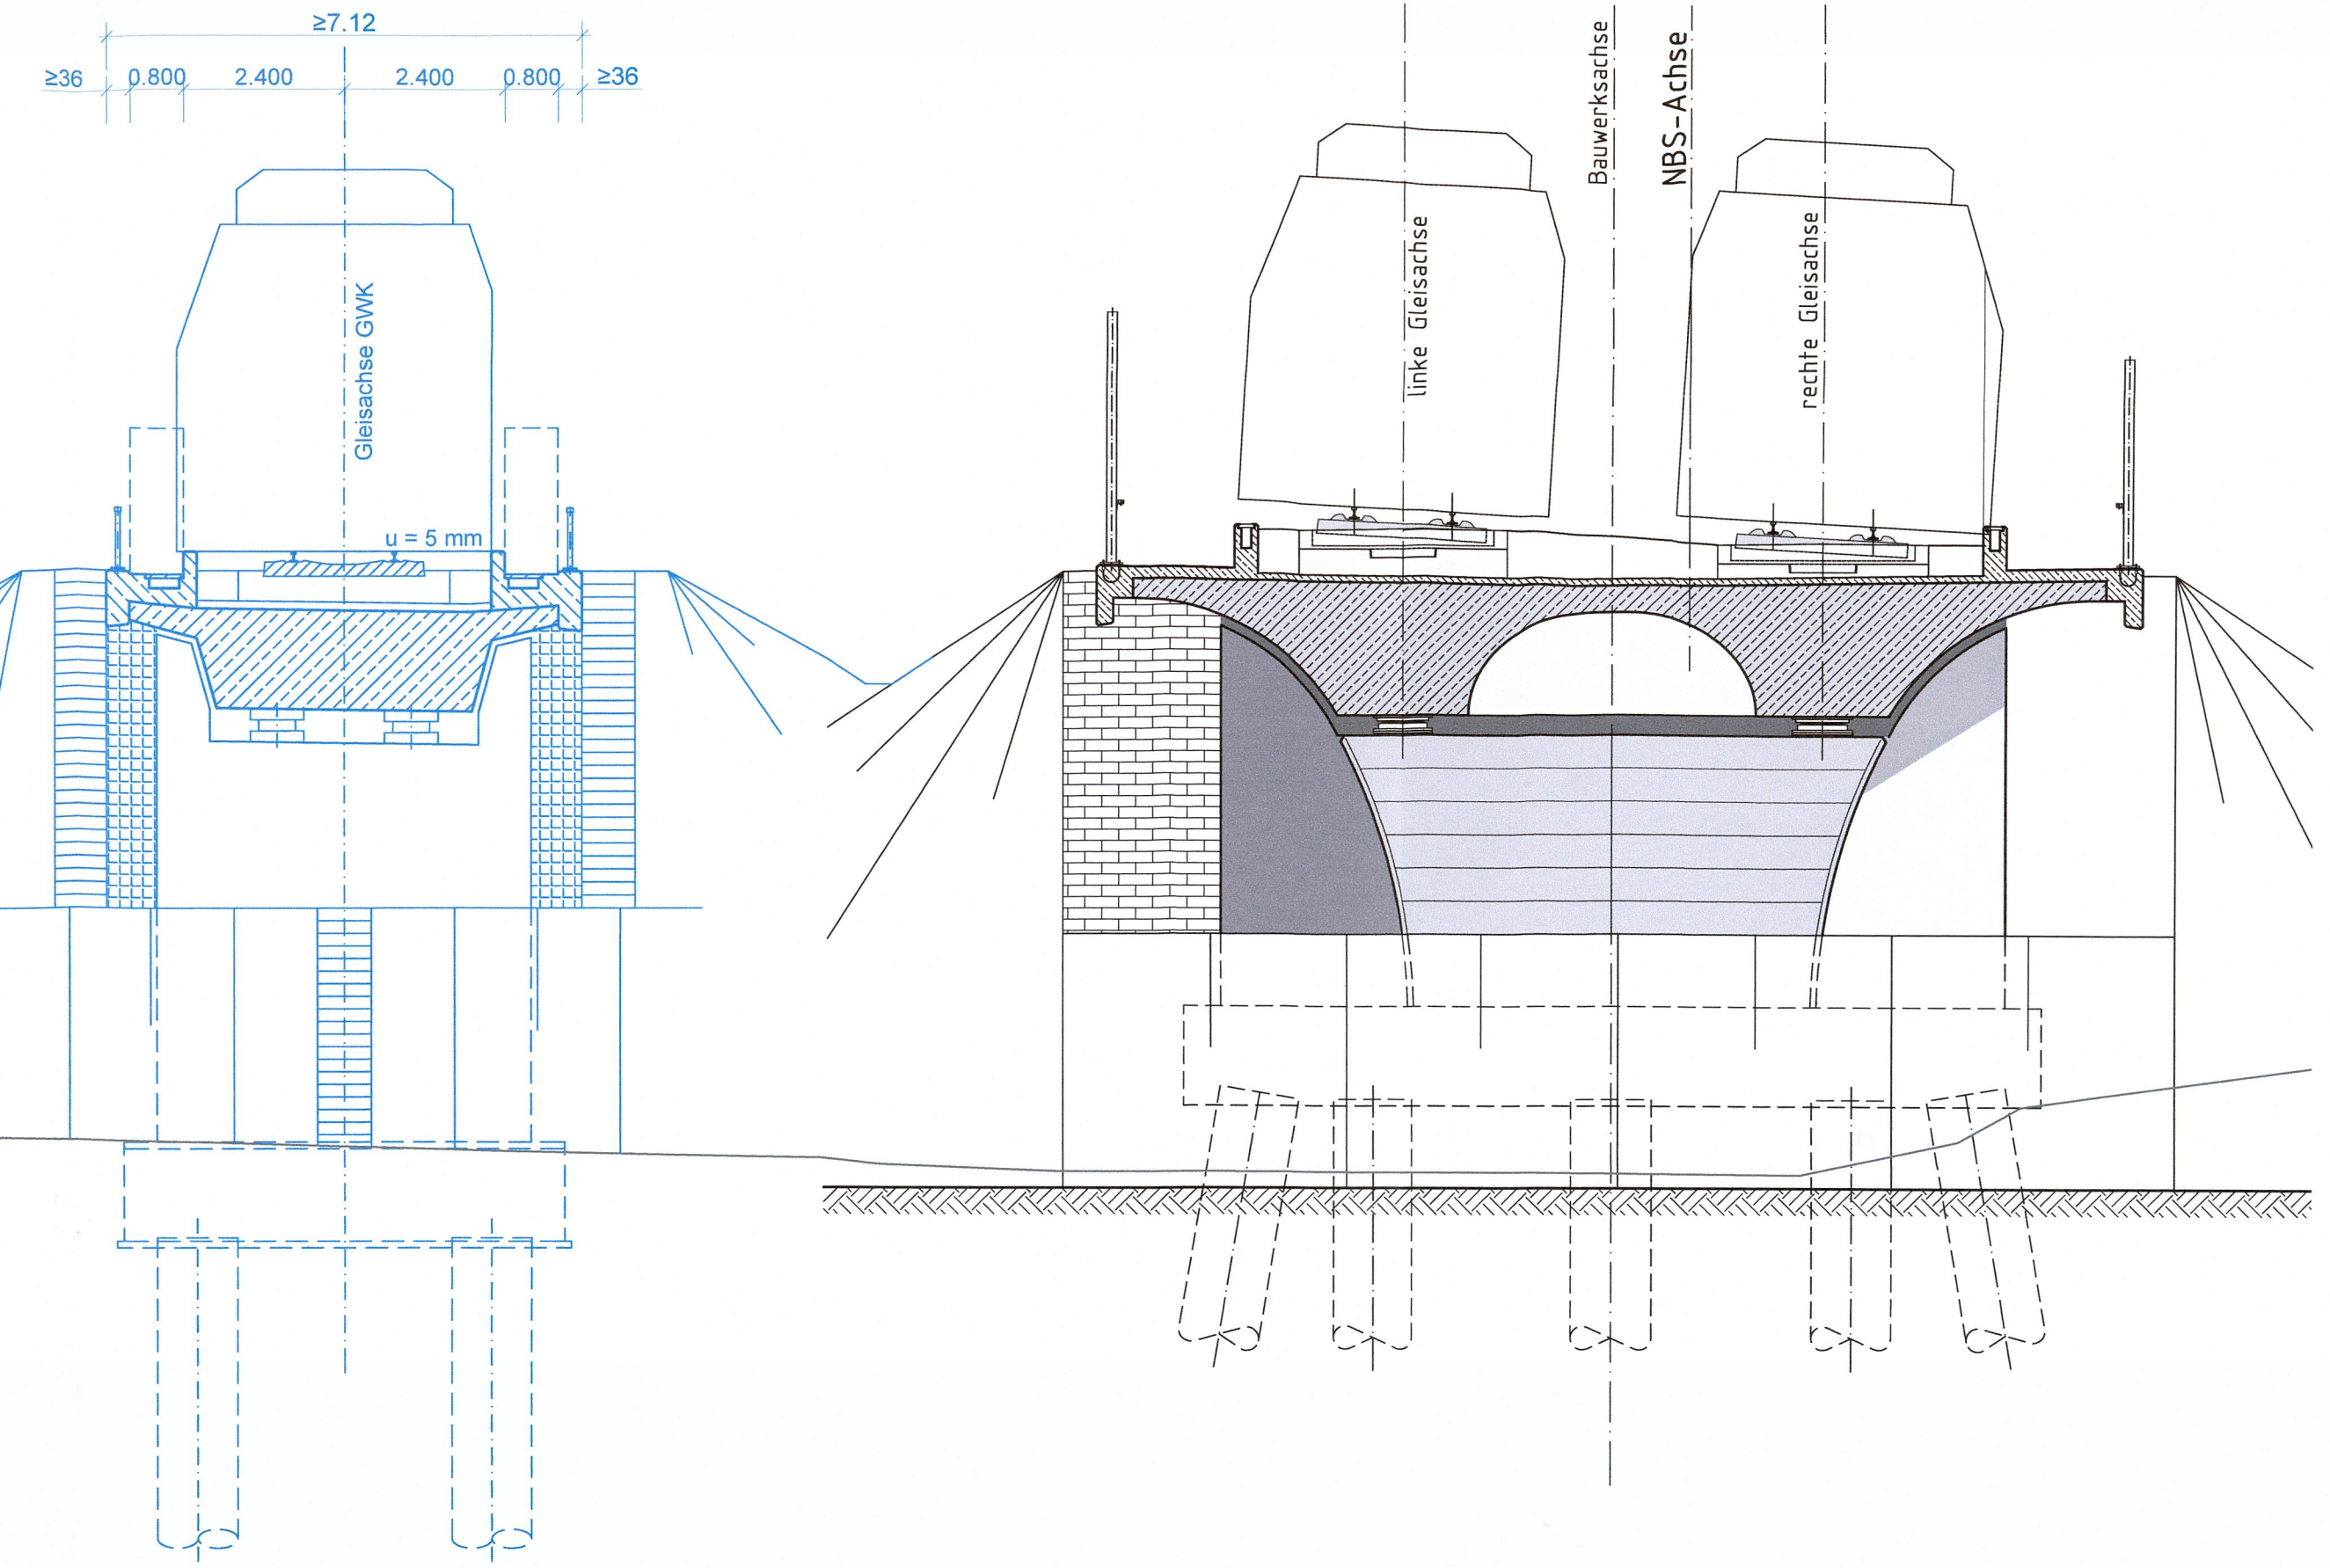


Schnitt B-B M. 1:100


Schnitt C-C M. 1:100

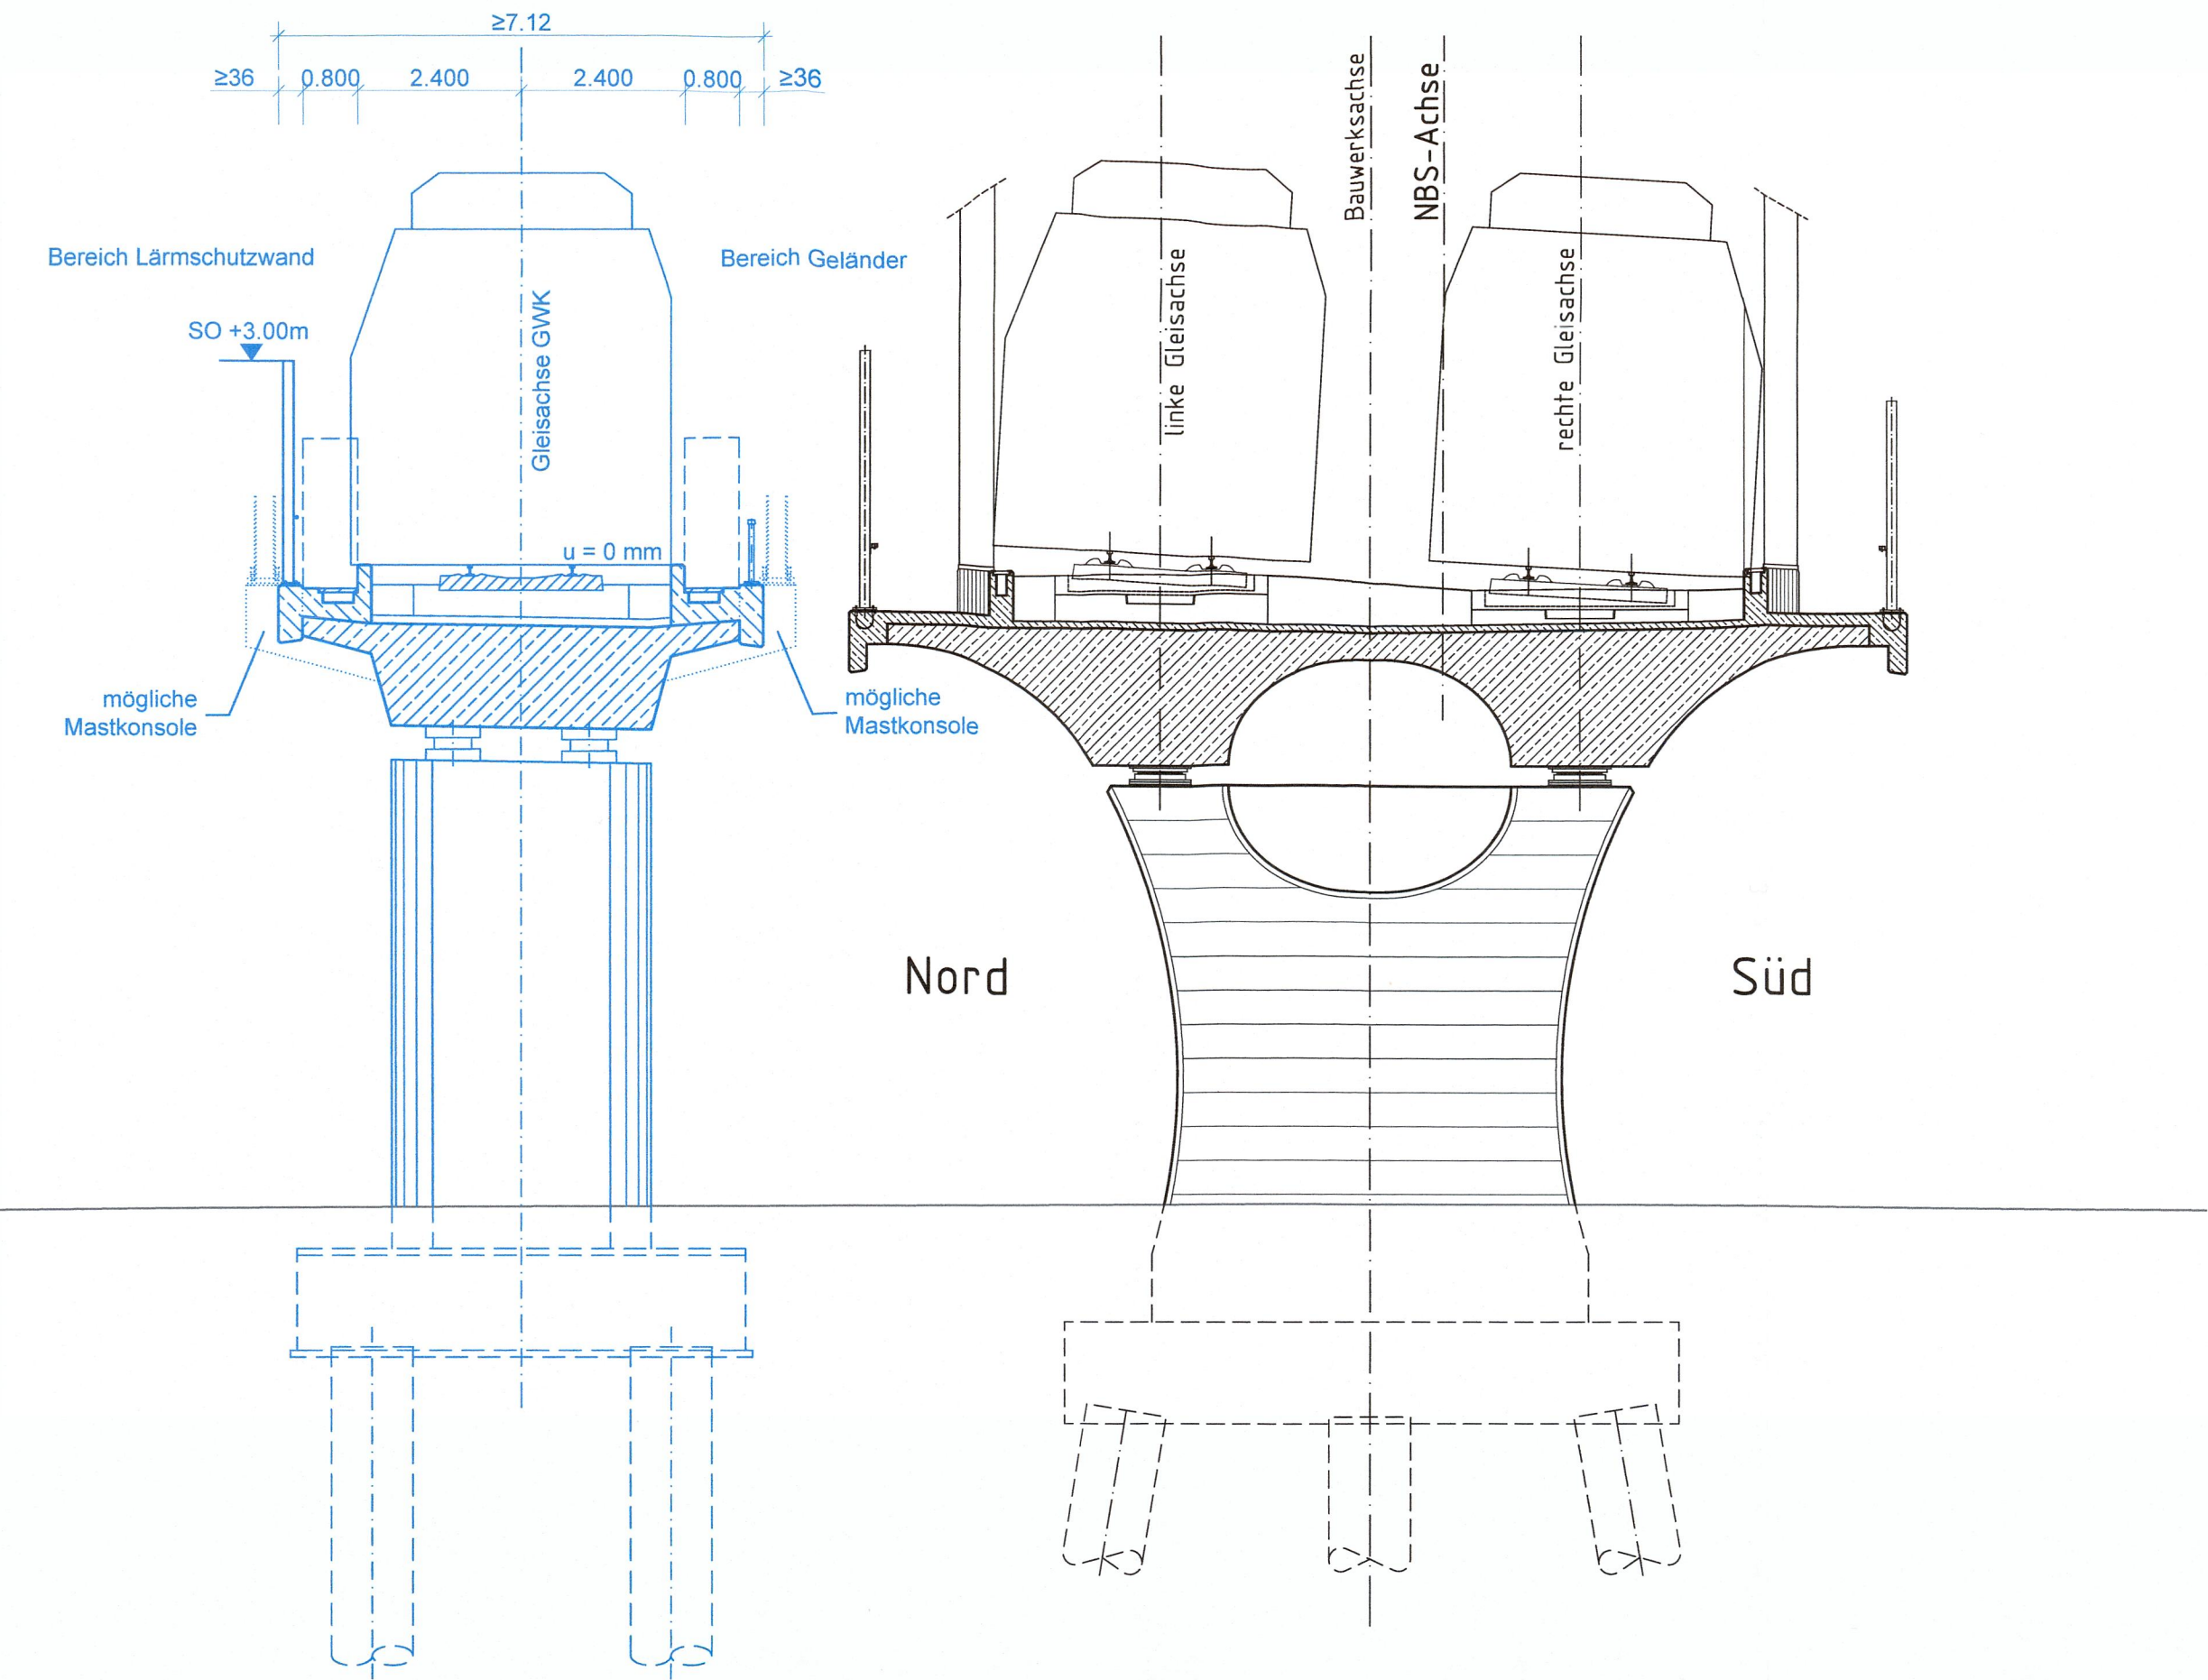

Bereich Wendlingen - Ulm

Nr.	Art der Änderung	Datum	Name

Planfeststellungsabschnitt 2.1 a/b Wendlingen - Kirchheim - PÄ Anbindung Große Wendlinger Kurve km 25,2+00 - km 36,2+60, im Bereich der Gemeinden Wendlingen - Kirchheim

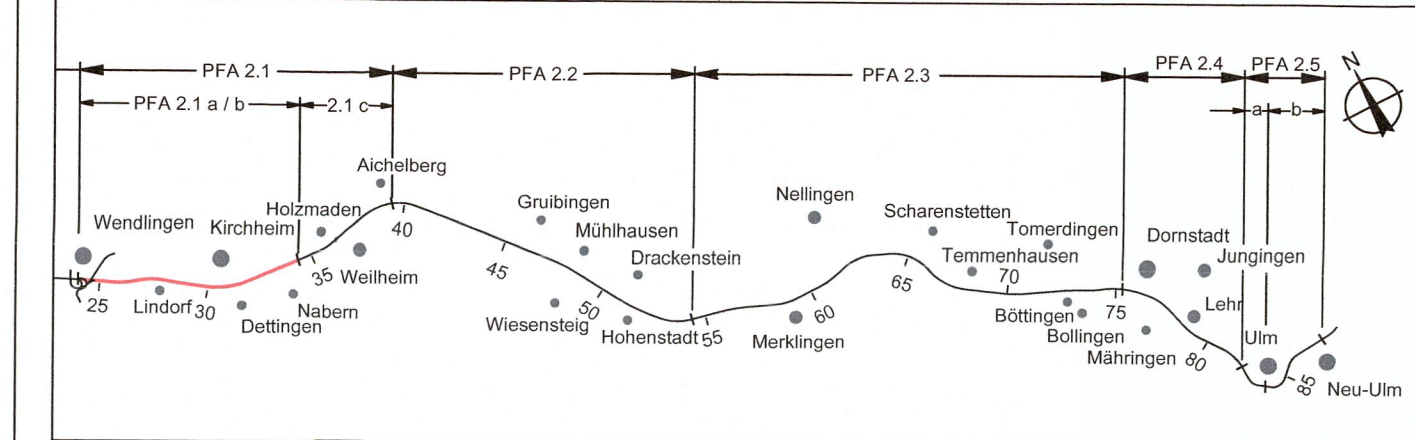

Geographische Codierung	Blattschnittcodierung	Organisatorische Codierung
21 0 0 1 5	4 6 1 4 I S - -	P l b a - I K 2 5 0 -
PFA Baubchnitt Blattschnitt	Streckenummer Bezirk	Phase Planzeichen Gewerk Ebene Planinhalt Index

Auftraggeber: DB Projekt Stuttgart-Ulm GmbH
 Ersetzt: Anlage Blatt von
 Planer - bearbeitet im Auftrag der DB Projekt Stuttgart-Ulm GmbH
 Aufgestellt: OBERMEYER PLANEN + BERATEN GmbH
 geiz. i.V. Gieschke Stuttgart, den 29.03.2018

Bauwerksplan EÜ Neckartalbahn GWK km 0,1+42.157 bis 0,1+98.547 Schnitt B-B, Schnitt C-C		Datum	Name
Gezeichnet 03/18 HOA Bearbeiter 03/18 SCM		Maßstab	1:100

"Urheberschutz" - Alle Rechte bei der DB Projekt Stuttgart-Ulm GmbH
 Genehmigungsvermerk - Eisenbahn-Bundesamt

Planfestgestellt gem. § 18 Abs. 1 AEG i.V.m. § 76 Abs. 3 VwVfG am 16.04.2019, Az. 591pa/013-2018#012 Eisenbahn-Bundesamt, Außenstelle Karlsruhe Stuttgart
 Im Auftrag: Runge



Freigegeben durch DB Projekt Stuttgart-Ulm GmbH
 gez. i.V. Hallfeldt
 Stuttgart, den 29.03.2018
 Ersetzt für Plan-Nr. [] []
 Ersetzt durch Plan-Nr. [] []
 Anlage Planfeststellungsunterlagen
 Anlage 7.3
 Blatt 15A von 15