Ansicht von Norden

M 1:100

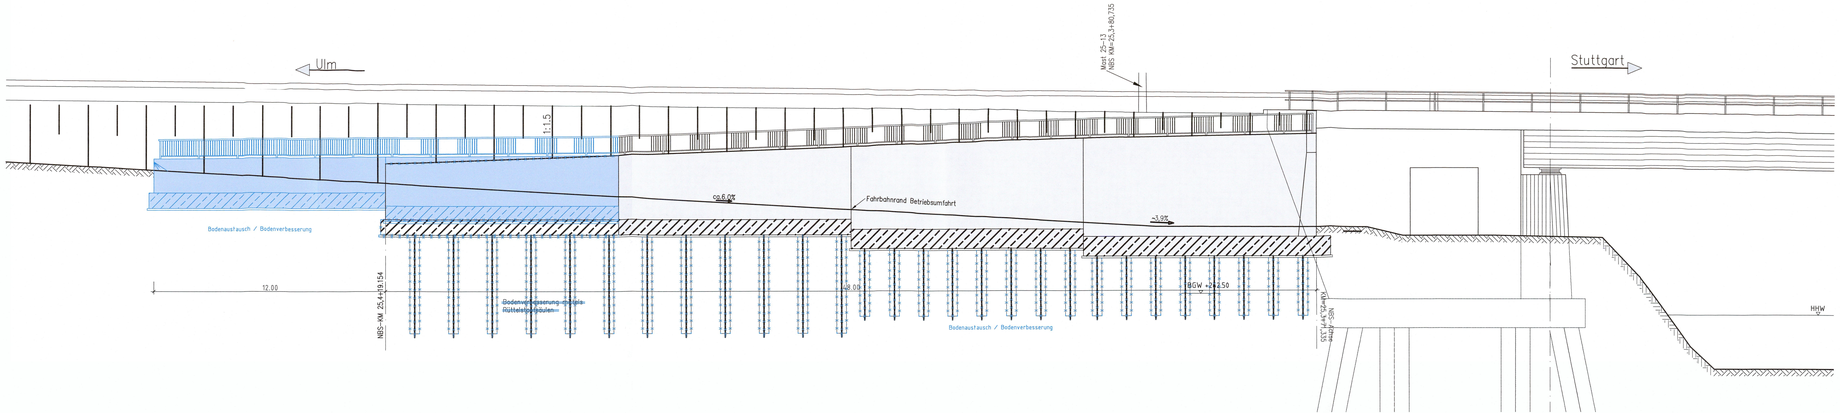

Planungsgrundlage:
Anlage 7.4, Blatt 2A von 6

Planer – bearbeitet im Auftrag der DBProjektBau GmbH
Aufgestellt:
DB International GmbH
Region Deutschland Süd und Südeuropa
Jägerstraße 40
70174 Stuttgart
Tel. 0711 / 22918 – 0
Fax 0711 / 22918 – 99

Landschaft Andre und Partner
Büro Stuttgart
Heilbronner Straße 362
70469 Stuttgart
Tel. 0711/2004-0
Fax. 0711/2004-0-005

Planänderung
"Anbindung Große Wendlinger Kurve"
neue Planung
entfallende Planung

Mögliche Leitungen siehe Anlage 8

Alle Höhenangaben im Neuen System

Wasserstände nachrichtlich
lt. Schreiben WUG von 2004
siehe geolog, hydrolog, geotech. und
wasserwirtschaftliche Stellungnahme
Teil 2 : Geotechnik

Ausbau- und Neubaustrecke Stuttgart - Augsburg

DB

Bereich Wendlingen - Ulm

Nr.	Art der Änderung	Datum	Name
A	Gründung / Aufgegenstrom Widerlager	09/2010	ele
B	Ergänzung Anbindung Große Wendlinger Kurve	03/2018	SCW/MAO

Planfeststellungsabschnitt 2.1 a/b Wendlingen - Kirchheim - PÄ Anbindung Große Wendlinger Kurve
km 25,2+00 - km 36,2+60, im Bereich der Gemeinden Wendlingen - Kirchheim

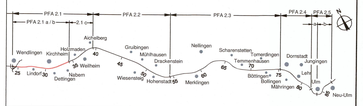

Geographische Codierung	Blattschnittcodierung	Organisatorische Codierung
2.1 00 03	4813 1S – 4	P 1bq – 1A13 – 0
PFA Bauabschnitt Blattschnitt	Streckennummer Bezirk Plan Planzeichen Gewerk Ebene Planstadt Index	

Auftraggeber
DB Projekt Stuttgart-Ulm GmbH
Rüdenstraße 17
70191 Stuttgart
Tel. 07 11 / 93219 – 212
Fax. 07 11 / 93219 – 263

Ersetzt:
Anlage 7.4
Blatt 2A von 6

Planer – bearbeitet im Auftrag der DBProjektBau GmbH
Aufgestellt:
DB International GmbH
Region Deutschland Süd und Südeuropa
Jägerstraße 40
70174 Stuttgart
Tel. 0711 / 22918 – 0
Fax 0711 / 22918 – 99

OBERMEYER
PLANEN + BERATEN GmbH
gez. i.V. Gieschke
Stuttgart, den 29.03.2018

Bauwerksplan

Stbw Betriebsumfahrt Wendlingen
km 25,3+71335 bis 25,4+28085
Ansicht

	Datum	Name
Gezeichnet	05/06	SD_10_07
Bearbeiter	05/06	Andelfinger

"Urheberschutz" – Alle Rechte bei der DBProjektBau GmbH

Maßstab 1:100

Genehmigungsvermerk – Eisenbahn-Bundesamt

Planfestgestellt gem. § 18 Abs. 1 AEG i.V.m. § 76 Abs. 3 VwVfG am 16.04.2019, Az. 591gA/013-20188012 Eisenbahn-Bundesamt, Außenstelle Karlsruhe/Stuttgart
Im Auftrag
Runge

Freigabe DBProjektBau GmbH
gez. i.V. Hallfeldt
Stuttgart, den 29.03.2018

Ersatz für Plan-Nr. Plan Index
Ersetzt durch Plan-Nr.

Anlage Planfeststellungsunterlagen
Anlage 7.4
Blatt 2B von 6