


Bereich Wendlingen - Ulm

Nr.	Art der Änderung	Datum	Name

Planfeststellungsabschnitt 2.1 a/b Wendlingen - Kirchheim - PÄ „Anbindung Große Wendlinger Kurve“
km 25,2+00 - km 36,2+60, im Bereich der Gemeinden Wendlingen - Kirchheim

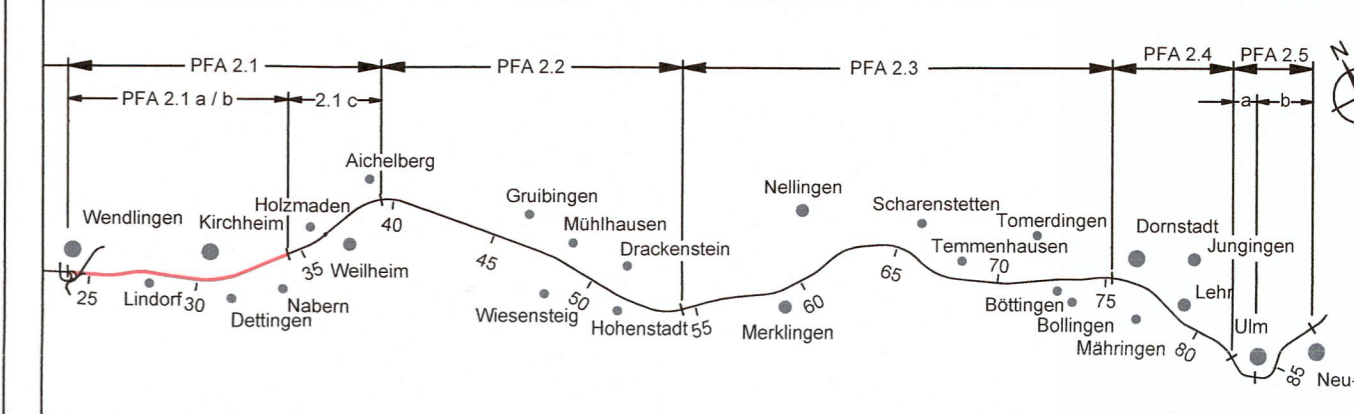

Geographische Codierung			Blattschnittcodierung			Organisatorische Codierung		
2.1	00	07	4614	IT	-	P	lbq-	IQ41
PFA	Baubabschnitt	Blattschnitt	Streckennummer	Bezirk		Phase	Planzeichen	Gewerk Ebene Planinhalt Index

Auftraggeber DB Projekt Stuttgart-Ulm GmbH Räppelstraße 17 70191 Stuttgart Tel. 07 11 / 93319 - 212 Fax. 07 11 / 93319 - 293	Ersetzt: Anlage Blatt von	Planer - bearbeitet im Auftrag der DB Projekt Stuttgart-Ulm GmbH Aufgestellt: OBERMEYER PLANEN + BERATEN GmbH Hasenbergsstraße 31 70178 Stuttgart Tel. 0711 / 669 09 - 0 Fax 0711 / 669 09 - 99	Aufgestellt: OBERMEYER PLANEN + BERATEN GmbH gez. i.V. Gieschke Stuttgart, den 29.03.2018
---	---------------------------------	---	---

Bauwerksplan		Datum	Name
Bohrpfahlwand l. d. GWK GWK km 0,3+48 bis 0,3+89		03/18	Wca
Gezeichnet		03/18	Dto
Bearbeiter			

"Urheberschutz" - Alle Rechte bei der DB Projekt Stuttgart-Ulm GmbH
Genehmigungsvermerk - Eisenbahn-Bundesamt

Maßstab 1:200
Freigabe DB Projekt Stuttgart-Ulm GmbH
gez. i.V. Hallfeldt
Stuttgart, den 29.03.2018

Planfestgestellt gem. § 18 Abs. 1 AEG
i.V.m. § 76 Abs. 3 VwVfG
am 16.04.2019,
Az. 591pA/013-2018#012
Eisenbahn-Bundesamt,
Außenstelle Karlsruhe/Stuttgart
Im Auftrag Runge



Ersatz für Plan-Nr. Phase Index
Ersetzt durch Phase Index
Plan-Nr. Phase Index
Anlage Planfeststellungsunterlagen
Anlage 7.4
Blatt 7A von 8