


Bereich Wendlingen - Ulm

Nr.	Art der Änderung	Datum	Name
A			

Planfeststellungsabschnitt 2.1 a/b Wendlingen - Kirchheim - PÄ „Anbindung Große Wendlinger Kurve“ km 25,2+00 - km 36,2+60, im Bereich der Gemeinden Wendlingen - Kirchheim

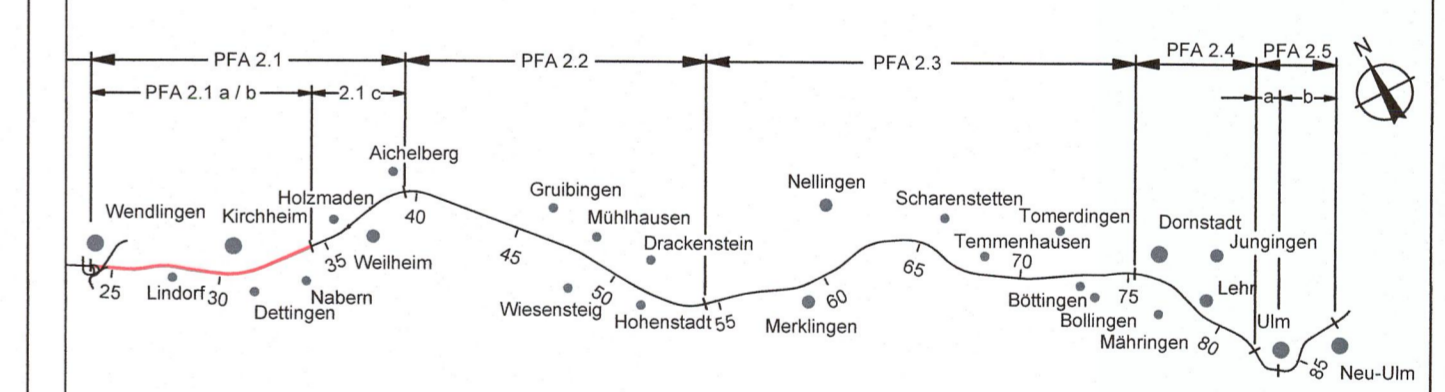

Geographische Codierung 21 0 0 0 8	Blattschnittcodierung 4 6 1 4 1 1 T - - -	Organisatorische Codierung P l b q - 1 q 4 2 - 0
Auftraggeber DB Projekt Stuttgart-Ulm GmbH	Ersetzt von Anlage	Planer - bearbeitet im Auftrag der DB Projekt Stuttgart-Ulm GmbH OBERMEYER PLANEN + BERATEN GmbH Hohenbergstraße 31 70178 Stuttgart Tel. 0711 / 899 09 - 212 Fax. 0711 / 899 09 - 283

Bauwerksplan Bohrpfahlwand r. d. GWK GWK km 0,3+96 bis 0,4+64		Datum 03/18	Name Wca
Gezeichnet		03/18	Dto
Bearbeiter		Maßstab 1:200	

"Urheberschutz" - Alle Rechte bei der DB Projekt Stuttgart-Ulm GmbH
Genehmigungsvermerk - Eisenbahn-Bundesamt

Freigegeben DB Projekt Stuttgart-Ulm GmbH
gez. i.V. Hallfeldt
Stuttgart, den 29.03.2018

Planfestgestellt gem. § 18 Abs. 1 AEG i.V.m. § 76 Abs. 3 VwVfG am 16.04.2016
Az. 591p/013-2018#012
Eisenbahn-Bundesamt
Außenstelle Karlsruhe/Stuttgart
Im Auftrag Runge

Ersetzt für Plan-Nr. Phase Index
Ersetzt durch Plan-Nr. Index
Anlage Planfeststellungsunterlagen
Anlage 7.4
Blatt 8A von 8