


**LAGEPLAN**  
M 1:125

**Planungsgrundlage:**  
Anlage 7.4, Blatt 1A von 6

Planer – bearbeitet im Auftrag der  
DBProjektBau GmbH  
DB International GmbH  
Region Deutschland Süd und Südost  
Jägerstraße 40  
70174 Stuttgart  
Tel. 0711 / 22918 - 0  
Fax 0711 / 22918 - 99

Aufgestellt:  
Leonhardt, Andra und Partner  
Büro Stuttgart  
Heilbronner Straße 362  
70469 Stuttgart  
Tel. 0711 / 22918 - 0  
Fax 0711 / 22918 - 99

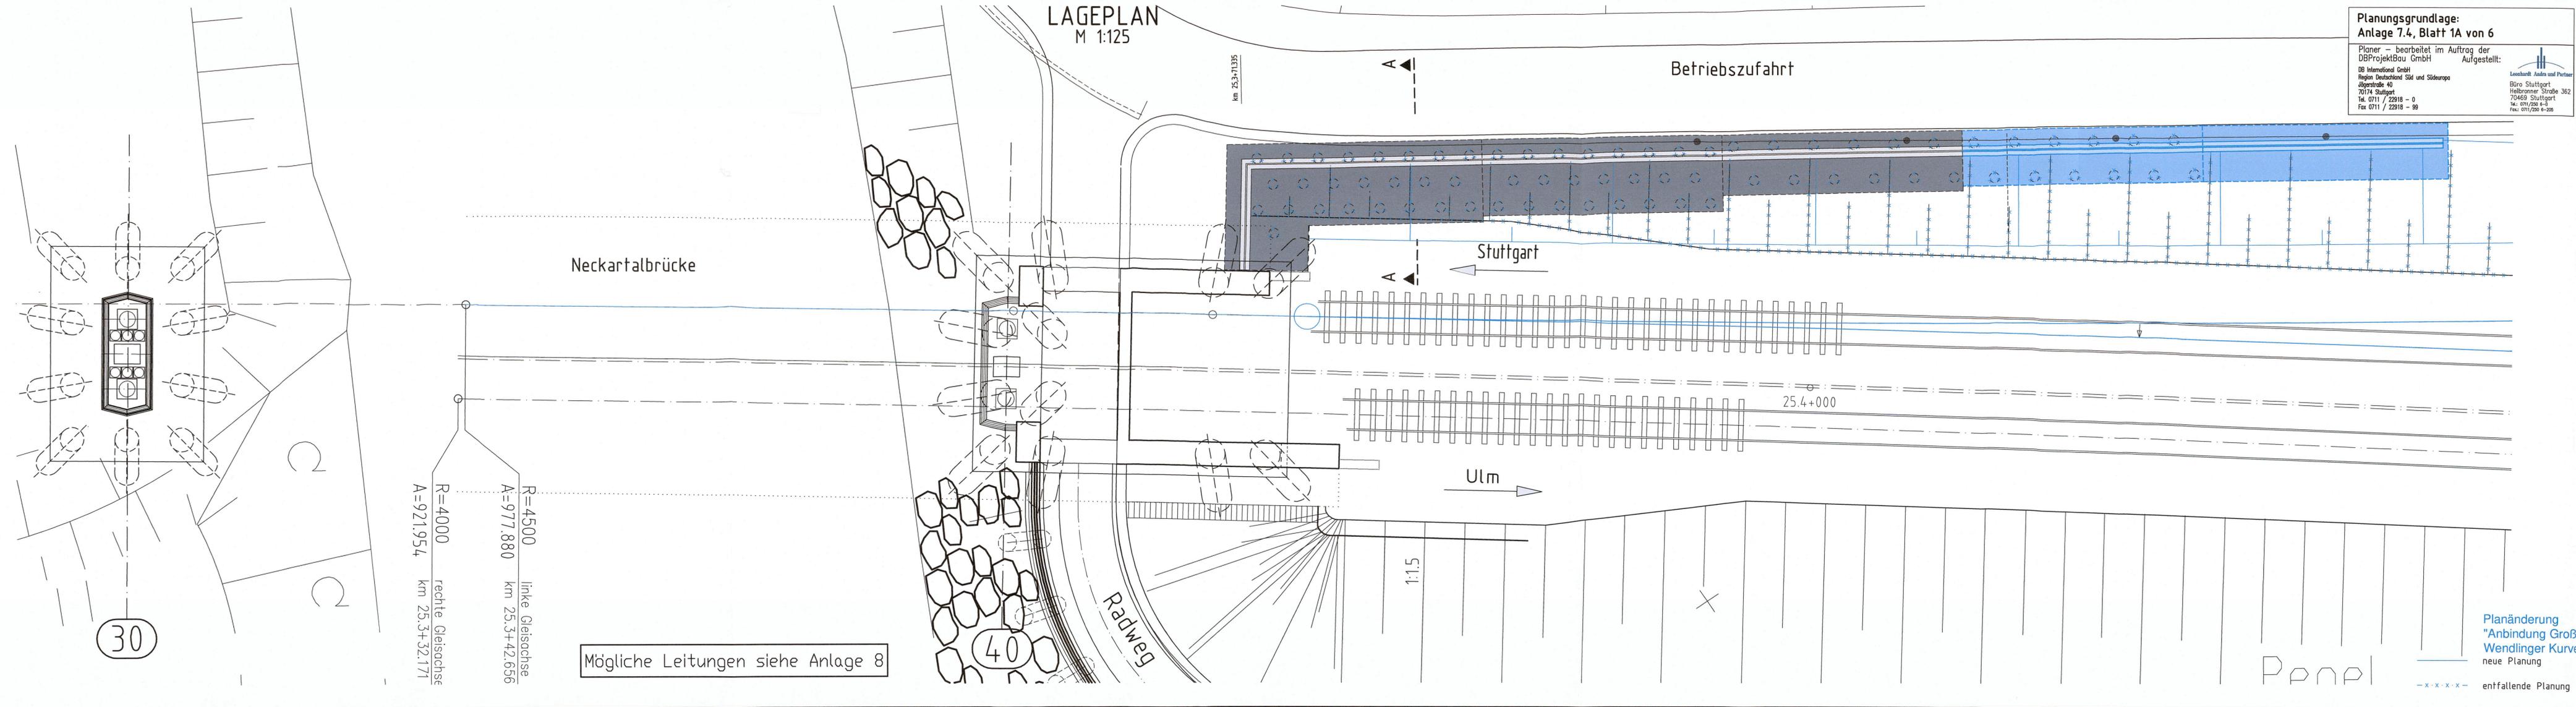


Mögliche Leitungen siehe Anlage 8

**Bereich Wendlingen - Ulm**

Nr.	Art der Änderung	Datum	Name
A	Gründung / Auflockerungen Widerlager	09/2010	ala
B	Ergänzung Anbindung Große Wendlinger Kurve	03/2018	SCM/MMO

Planfeststellungsabschnitt 2.1 a/b Wendlingen - Kirchheim - PÄ Anbindung Große Wendlinger Kurve  
km 25,2+00 - km 36,2+60, im Bereich der Gemeinden Wendlingen - Kirchheim

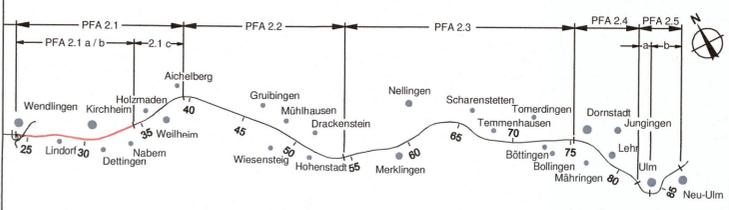

Geographische Codierung 2   1   0   0   0   3	Blattschnittcodierung 4   8   1   3   1   S   -   4	Organisatorische Codierung P   1   b   1   -   1   K   1   3   -   1   0
--	--	---

<b>Auftraggeber</b> DB Projekt Stuttgart-Ulm GmbH Röppelstraße 17 70191 Stuttgart Tel. 07 11 / 93319 - 212 Fax. 07 11 / 93319 - 293	<b>Ersetzt:</b> Anlage 7.4 Blatt 1A von 6	<b>Planer – bearbeitet im Auftrag der</b> DBProjektBau GmbH DB International GmbH Region Deutschland Süd und Südost Jägerstraße 40 70174 Stuttgart Tel. 0711 / 22918 - 0 Fax 0711 / 22918 - 99	<b>Aufgestellt:</b> <b>OBERMEYER</b> PLANEN + BERATEN GmbH gez. i.V. Gieschke Stuttgart, den 29.03.2018
--	---	---	---

<b>Bauwerksplan</b> Stbw Betriebszufahrt Wendlingen km 25,3+71.335 bis 25,4+20.085 Lageplan	Datum 05/06	Name SD_10_07
	Bearbeiter 05/06	Andelfinger

„Urheberschutz“ – Alle Rechte bei der DBProjektBau GmbH  
Genehmigungsvermerk – Eisenbahn-Bundesamt

Planfestgestellt gem. § 18 Abs. 1 AEG i.V.m. § 76 Abs. 3 VwVfG am 16.04.2019.  
Az. 591pa/013-2018#012  
Eisenbahn-Bundesamt, Außenstelle Karlsruhe/Stuttgart  
Im Auftrag: Runge

Freigebe DBProjektBau GmbH gez. i.V. Hallfeldt Stuttgart, den 29.03.2018	Ersetzt für Plan-Nr. Ersetzt durch Plan-Nr. Anlage Planfeststellungsunterlagen
Anlage <b>7.4</b> Blatt <b>1B</b> von <b>6</b>	