Urheberschutz
alle Nutzungsrechte bei der DB

Legende

- NBS offene Linienführung
- NBS Tunnel
- Brückenwiderlager mit Brücke
- (6.2) Bauwerksverzeichnisnummer
- NBS Fahrbahnbereich (nachrichlich / Antragstrasse)
- Dammböschungen (nachrichlich / Antragstrasse)
- Einschnittböschungen (nachrichlich / Antragstrasse)
- Straßen- und Wegeneubau bituminös (nachrichlich / Antragstrasse)
- Schotterwege (nachrichlich / Antragstrasse)
- Erd- und Graswege (nachrichlich / Antragstrasse)
- Anzupassende Straßen- und Wegequerungen
- Zaun
- A.a.B. Anschluß an Bestand
- Schallschutzwand
- Grundablaß und Durchlaß
- *Vernässungsmulden und Regenrückhaltebecken*
- abzubrechende Hauptgebäude
- politische Grenzen
- *Grenze Planung Straßenbauverwaltung Baden-Württemberg, Verlegung L1250*
- Bestand
- Höhen im neuen System

Planänderung Löschwasserleitung AVT

- neue Planung
- entfallende Planung
- (5.302B) geänderte Bauwerks-Nr.
- (5.302B) entfallende Bauwerks-Nr.

Ausbau- und Neubaustrecke Stuttgart - Augsburg

DB

Bereich Wendlingen - Ulm

Nr.	Art der Änderung	Datum	Name
A	Verbindungsbauwerk Nr. 6 geändert	02/2013	Sul
B	Entfall Löschwasserbecken im Verbindungsbauwerk Nr. 6	08/2018	Sul

Planfeststellungsabschnitt 2.1 a/b Wendlingen - Kirchheim - Planänderung Löschwasserleitung AVT

km 25,2+00 - km 36,2+60, im Bereich der Gemeinden Wendlingen - Kirchheim

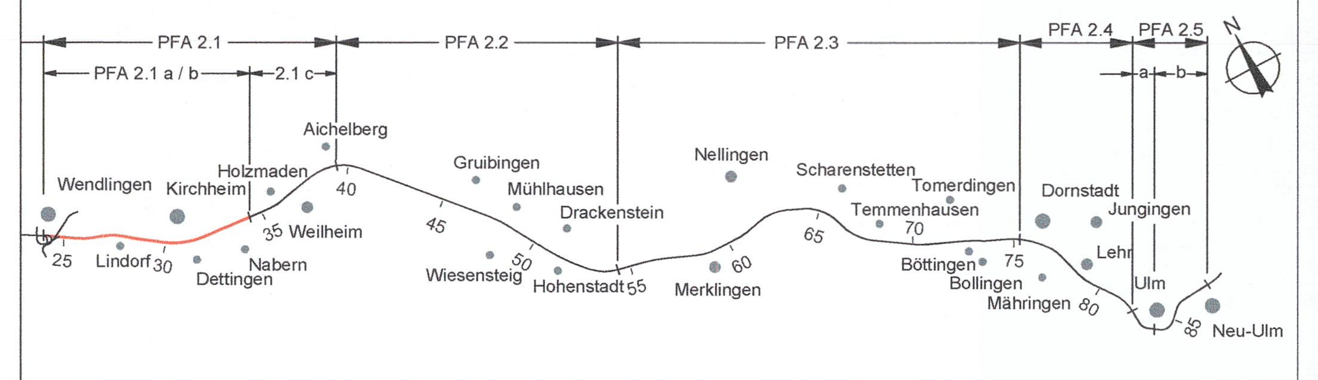

Geographische Codierung					Blattschnittcodierung									Organisatorische Codierung											
2.1	0	0	0	5	4	8	1	3	I	W	-	_	4	P	I	s	l	-	V	K	5	1		-	0
PFA	Bauabschnitt		Blattschnitt		Streckennummer				Bezirk					Phase	Planzeichen				Gewerk	Ebene	Planinhalt			Index	

Auftraggeber

DB Projekt Stuttgart-Ulm GmbH
Räpplenstraße 17
70191 Stuttgart
Tel. 07 11 / 93319 – 212
Fax. 07 11 / 93319 – 293

Ersetzt :
Anlage 4.1
Blatt 5A von 23

Planer – bearbeitet im Auftrag der DB Projekt Stuttgart-Ulm GmbH
OBERMEYER
PLANEN + BERATEN GmbH
Hasenbergstraße 31
70178 Stuttgart
Tel. 0711 / 669 09 – 0
Fax 0711 / 669 09 – 99

Aufgestellt:
OBERMEYER PLANEN + BERATEN GmbH
gez. i.V. Gieschke
Stuttgart, den 31.08.2018

Lageplan

km 28,262 ... 29,155

	Datum	Name
Gezeichnet	11/03	Lop_10_07
Bearbeiter	11/03	Gis_11_04

Maßstab 1:1000

"Urheberschutz" – Alle Rechte bei der DB Projekt Stuttgart-Ulm GmbH

Genehmigungsvermerk – Eisenbahn-Bundesamt

Eisenbahn-Bundesamt Aussenstelle Karlsruhe / Stuttgart

Planfestgestellt gem. § 18 Abs. 1 AEG i.V.m. § 76 Abs. 3 VwVfG am 12.02.2020, Az. 591pä/013-2018#019 Eisenbahn-Bundesamt, Außenstelle Karlsruhe/ Stuttgart

Im Auftrag Vogt

Freigabe DB Projekt Stuttgart-Ulm GmbH
gez. i.V Hallfeldt
Stuttgart, den 31.08.2018

Ersatz für Plan-Nr. Phase Index
Ersetzt durch Plan-Nr.

Anlage Planfeststellungsunterlagen
Anlage 4.1
Blatt 5B von 23

Plangröße: 1,35 m x 0,30 m \\stgwd06\projects\14717\CAD\EB\A5\LP\1V00PK51_050.dwg