Schnitt B–B

M 1:50

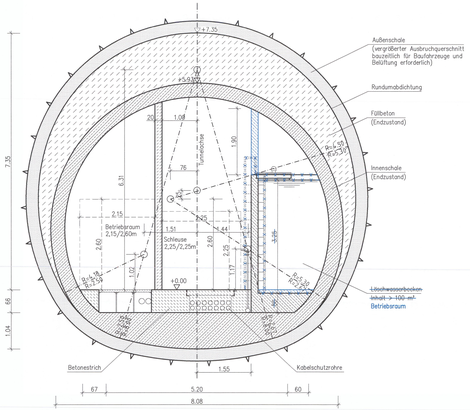

Schnitt A–A

M 1:100

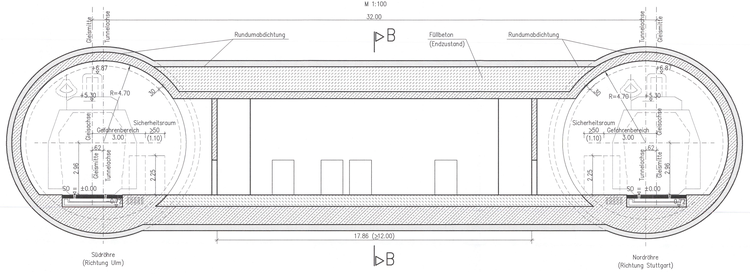

Grundriss

M 1:200

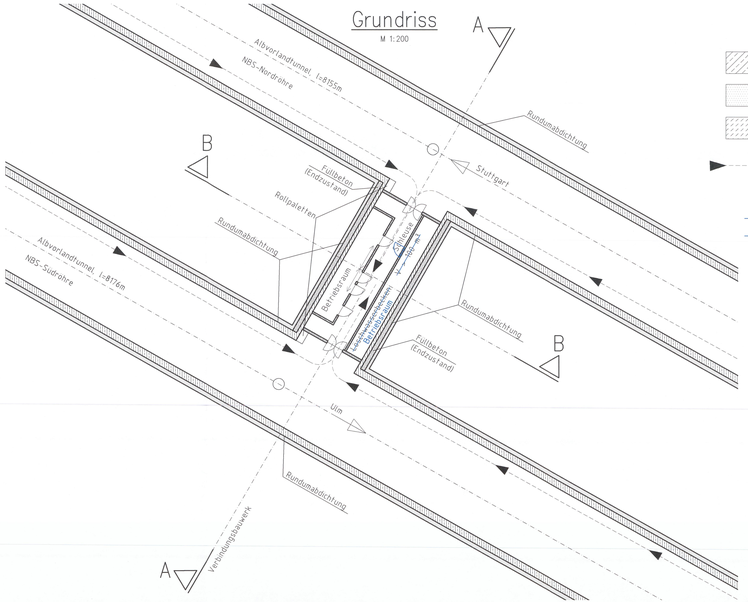

Legende

- Stahlbeton
- Spritzbeton
- Füllbeton
- Rettungswege
- Planänderung Löschwasserleitung AVT
  neue Planung
- X · X – entfallende Planung

Ausbau- und Neubaustrecke Stuttgart - Augsburg

DB

Bereich Wendlingen - Ulm

Nr.	Art der Änderung	Datum	Name
A	Angaben Verbindungsbauwerk Nr. 5 entfernt, Ergänzung Löschwasserbehälter	02.2013	Gul
B	Entfall Löschwasserbecken	06.2014	Gul

Planfeststellungsabschnitt 2.1 a/b Wendlingen - Kirchheim - Planänderung Löschwasserleitung AVT

km 25.2+00 - km 36.2+60, im Bereich der Gemeinden Wendlingen - Kirchheim

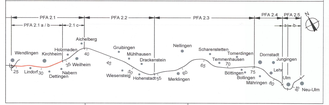

Geographische Codierung	Blattschnittcodierung	Organisatorische Codierung
2 5 0 0 0 4 (Km Kilometer / Bauwerk)	L 8 1 1 3 X X - X X (Blattschnitt / Raster)	P 1 0 0 0 - 1 R 4 1 0 0 (Planart / Fachbereich / Laufend / Sicher / Prüfziffer / Index)

Auftraggeber
DB Projekt Stuttgart-Ulm GmbH
Büchsenstraße 11
70191 Stuttgart
Tel. 07 11 / 93219 - 212
Fax. 07 11 / 93219 - 350

Ersetzt :
Anlage 7.2
Blatt 4A von 21

Planer – bearbeitet im Auftrag der
DB Projekt Stuttgart-Ulm GmbH
GERMATIS
Planungsgesellschaft GmbH
Hackstraße 11
70190 Stuttgart
Tel. 0711 / 888 08 - 0
Fax 0711 / 888 08 - 99

Aufgestellt:
OBERMEYER
PLANUNG + BERATUNG GmbH
gez. i.V. Geschke
Stuttgart, den 31.08.2018

	Datum	Name
Gezeichnet	05.04.	Red_w_pr
Bearbeiter	05.04.	Ev _ tu_84

Verbindungsbauwerk 10
zwischen den Tunnelröhren
bei km 30,7+84
Zwischenangriff Kirchheim

Maßstab: 1:50/100/200

"Urheberschutz" – Alle Rechte bei der DB Projekt Stuttgart-Ulm GmbH

Genehmigungsvermerk – Eisenbahn-Bundesamt

Planfestgestellt gem. § 18 Abs. 1 AEG i.V.m. § 74 Abs. 2 VwVfG
am 12.02.2020,
Az. 55 1u0013-2015/0019
Eisenbahn-Bundesamt,
Außenstelle Karlsruhe/ Stuttgart

Im Auftrag

Prüf

Freigabe: DB Projekt Stuttgart-Ulm GmbH
gez. i.V. Hallfeldt
Stuttgart, den 31.08.2018

Ersatz für Plan-Nr.
Ersetzt durch Plan-Nr.

Anlage Planfeststellungsunterlagen

Anlage 7.2

Blatt 4B von 23

Plangröße: 1.46 m x 0.37 m

\\stgad08\projekt\1411713\KO\5\plane\L8311XX-040.dwg