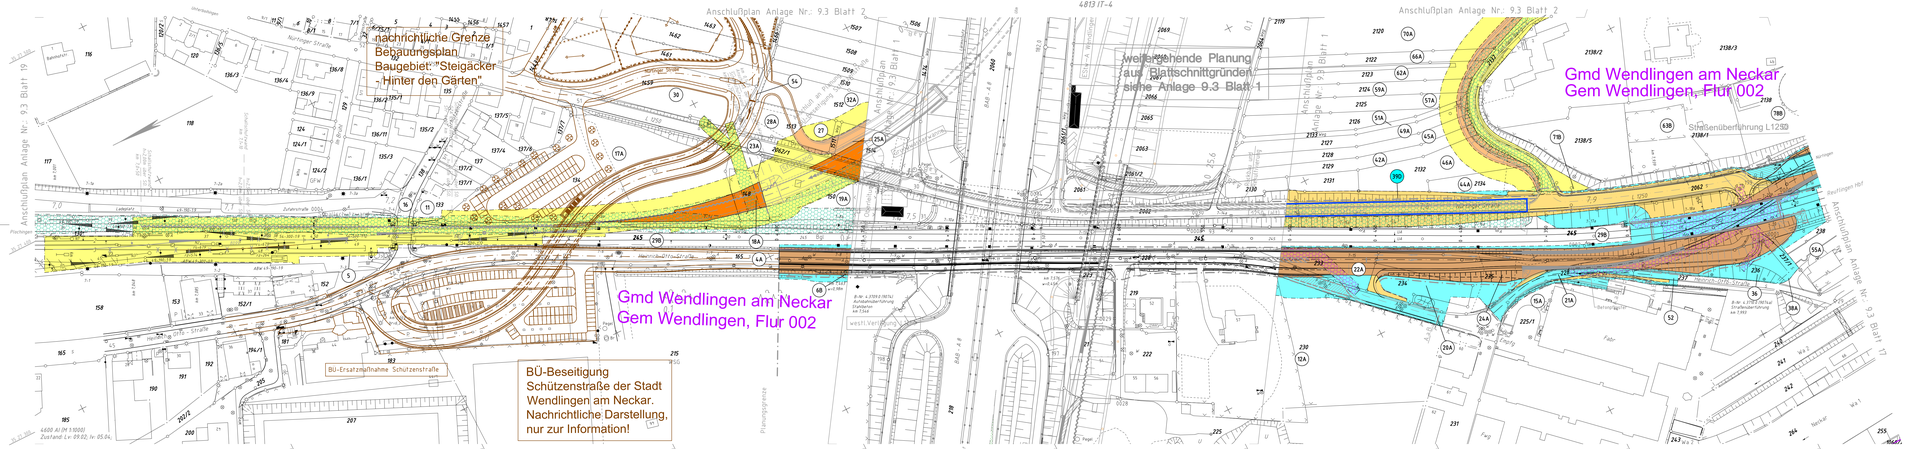

Legende Grunderwerb allgemein

- Bestand
- Planung
- 53.8 Kilometrierung NBS
- Regierungsbezirks-/Kreisgrenze
- Gemeindegrenze
- Gemarkungsgrenze
- Flurgrenze
- Planfeststellungsgrenze
- Grenze des technischen Projektes
- Planungsgrenze NBS / L1250
- (17) (108) lfd. Nummer in jeder Gemarkung mit 1 beginnend

Legende Grunderwerb L1250

- zu erwerbende Fläche für L1250
- zu erwerbende Fläche für Dritte
- Grunddienstbarkeit dingl. Belastung
- Vorübergehende Inanspruchnahme während der Bauzeit

Legende Grunderwerb NBS

- zu erwerbende Fläche für NBS
- zu erwerbende Fläche für Dritte
- Grunddienstbarkeit dingl. Belastung
- Vorübergehende Inanspruchnahme während der Bauzeit

Planänderung Evakuierungs- und Rettungspunkt (ERP)

- neue Grundstücksbetroffenheit
- entfallende Grundstücksbetroffenheiten
- (102a) Lfd.-Nr. mit geänderter Betroffenheit
- (103) vollständig entfallene Betroffenheit

Nr.	Art der Änderung	Datum	Name
E	Planänderung L1250/-Fridenburg	10/2016	Sth
F	Einfluß bauplatzliche Inanspruchnahme durch Verlegung L1250	07/2017	Rie
G	Planänderung Evakuierungs- und Rettungspunkt (ERP), Einfluß Rückbau L1250, alt	08/2020	Sal

gemeinsame PLANFESTELLUNG NBS / L1250 Planänderung Evakuierungs- und Rettungspunkt (ERP)

NBS: PFA 2.1 a/b Abvorland, im Bereich der Gemeinden Wendlingen / Kirchheim

Straße: L 1250
Streckenabschnitt: Wendlingen

Ausbau- und Neubaustrecke Stuttgart - Augsburg

DB

Bereich Wendlingen - Ulm

Geographische Codierung: 25 0 0 1 5 (RIV Baubereich, Baufeld)

Blattschnittcodierung: L 6 8 0 0 A 1 – – (Streckenpunkt, Bezirk)

Organisatorische Codierung: P L V E – V F P G – 0 (Planer, Planungsabschnitt, Gewerk, Gebiet, Planungsstufe, Index)

Auftraggeber
DB Projekt Stuttgart-Ulm GmbH
Büronotiz 17
70191 Stuttgart
Tel. 07 11 / 8209 - 312
Fax. 07 11 / 8209 - 310

Ersetzt:
Anlage DB 9.3
Blatt 15 von 19

Planer – bearbeitet im Auftrag der DB Projekt Stuttgart-Ulm GmbH
Ingenieurgemeinschaft / B-Gesamt
PGBU + BOSCO Gmbh
Hauptstrasse 11
70178 Stuttgart
Tel. 0711 / 669 38 - 0
Fax. 0711 / 669 38 - 99

Aufgestellt:
OBERMEYER
Planen + Beraten GmbH
Gerber + Partner
Gerber + Partner
Stuttgart, den 21.08.2020

Straßenbauverwaltung Baden-Württemberg
Regierungspräsidium Stuttgart
Abt. 4 - Straßenwesen und Verkehr -

Straße: L 1250
Streckenabschnitt: Wendlingen

NSI-SAP-PS-PSP-Element

PROJ – Nummer					Straßenplan-Nr.
KZ/LD	PROJ-Typ	Bereich	VORF	VORFNr.	

	von Netzknoten	nach Netzknoten	Station
Anfangsstation	7 4 2 2 0 2 0	7 4 2 2 0 4 7	1 5 0 0
Endstation	7 4 2 2 0 2 0	7 4 2 2 0 4 7	2 4 0 0

Grunderwerbsplan

Verlegung der L1250
zwischen Wendlingen und Oberboihingen
GZA km 0,000 ... 0,239

	Datum	Name
Gezeichnet	06/16	Sth
Bearbeitet	06/16	Sth
Maßstab	1:1000	

"Urheberschutz" – Alle Rechte bei der DB Projekt Stuttgart-Ulm GmbH und der Straßenbauverwaltung Baden-Württemberg

Freigabe
DB Projekt Stuttgart-Ulm GmbH
gez. i.V. Hälfefeldt
Stuttgart, den 21.08.2020

NF Stuttgart
gez. Maiwald
Stuttgart, den 21.02.2019

Freigabe für Plan-Nr.
Freigabe durch Plan-Nr.

Anlage Planfeststellungsunterlagen

Anlage 9.3
Blatt 15 von 19

Planpräzision: 1,51 m x 0,52 m

\\stgw206\projects\%TITLEAD(EB)&SL(PSN)\Grunderwerb\Blatt15\VORPERG_.dgn