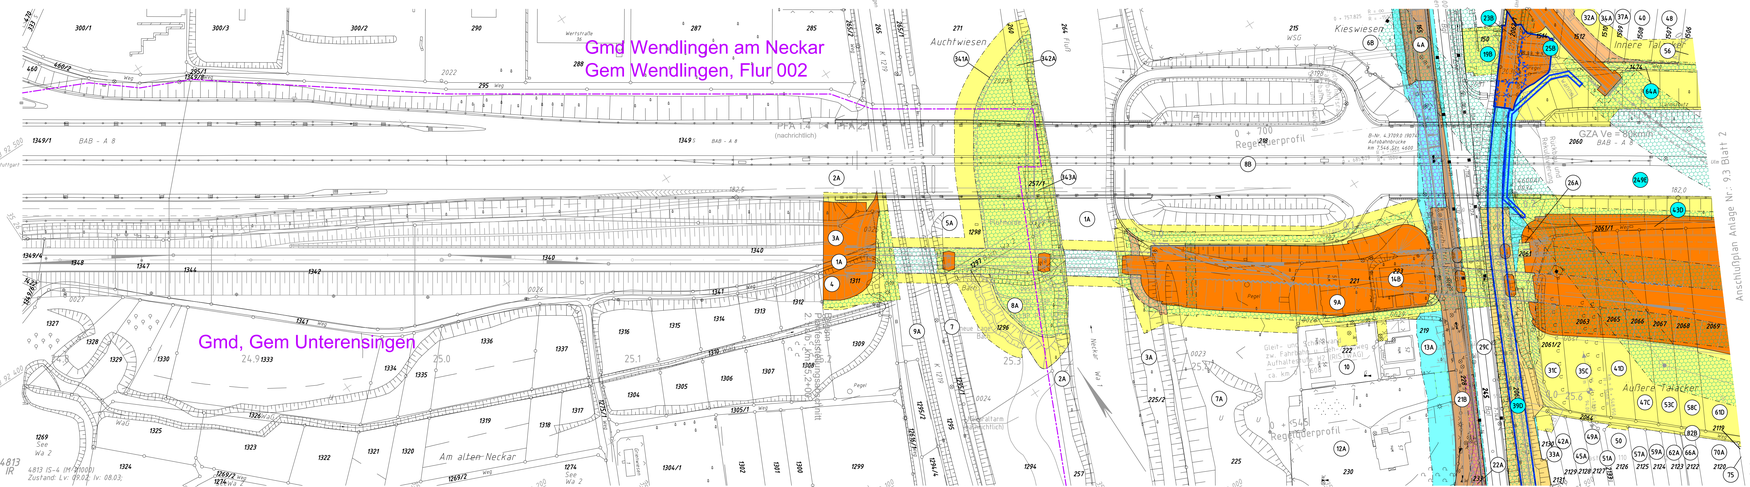

Legende Grunderwerb allgemein

- Bestand
- Planung
- 53.8 Kilometrierung NBS
- Regierungsbezirks-/Kreisgrenze
- Gemeindegrenze
- Gemarkungsgrenze
- Flurgrenze
- Planfeststellungsgrenze
- Grenze des technischen Projektes
- Planungsgrenze NBS / L1250
- 17 lfd. Nummer in jeder Gemarkung mit 1 beginnend

Planänderung Evakuierungs- und Rettungspunkt (ERP)

- neue Grundstücksbetroffenheit
- entfallende Grundstücksbetroffenheiten
- 802A lfd.-Nr. mit geänderter Betroffenheit
- 651A vollständig entfallene Betroffenheit

Legende Grunderwerb L1250

- zu erwerbende Fläche für L1250
- zu erwerbende Fläche für Dritte
- Grunddienstbarkeit dingl. Belastung
- Vorübergehende Inanspruchnahme während der Bauzeit

Legende Grunderwerb NBS

- zu erwerbende Fläche für NBS
- zu erwerbende Fläche für Dritte
- Grunddienstbarkeit dingl. Belastung
- Vorübergehende Inanspruchnahme während der Bauzeit

Nr.	Art der Änderung	Datum	Name
I	Planänderung "Anbindung Große Wendlinger Kurve"	03/2018	Sul
J	Einarbeitung Prüfanmerkungen EBA	09/2018	Sul
K	Einarbeitung gem. Stellungnahmen EBA	01/2019	Sul
L	Planänderung Evakuierungs- und Rettungspunkt (ERP), Anfrist Rüdeshau, L1250, alt	08/2020	PM/Sul

gemeinsame PLANFESTSTELLUNG NBS / L1250

NBS: PFA 2.1 als Abkürzung, im Bereich der Gemarkten Wendlingen – Kirchheim

Straße: L 1250
Streckenabschnitt: Wendlingen

Ausbau- und Neubaustrecke Stuttgart - Augsburg

DB

Bereich Wendlingen - Ulm

Planänderung Evakuierungs- und Rettungspunkt (ERP)

Geographische Codierung				Blattschnittcodierung						Organisatorische Codierung						
2 1	0	0	0 1	L	8	1 3	1 5	-	A	P	L	V E	G	-	0	
PFA	Bauabschnitt	Blattschnitt		Streckennummer				Bezirk		Phase	Planart	Gewerk	Ebene	Planinhalt	Index	

Auftraggeber

DB Projekt Stuttgart-Ulm GmbH

Räpplenstraße 17
70191 Stuttgart
Tel. 0711 / 93339 – 312
Fax. 0711 / 93339 – 283

Ersetzt:
Anlage 9.3
Blatt 1E von 19

Planer – bearbeitet im Auftrag der DB Projekt Stuttgart–Ulm GmbH

Aufgestellt:

SKEWERES PLANUM + BERNTEN GmbH
Hauptstätterstraße 31
70178 Stuttgart
Tel. 0711 / 469 09 – 0
Fax. 0711 / 469 09 – 99

OBERMEYER PLANUM + BERNTEN GmbH

gez. Gieschke
Stuttgart, den 21.08.2020

Straßenbauverwaltung Baden-Württemberg
Regierungspräsidium Stuttgart

Straße: L 1250
Streckenabschnitt: Wendlingen

Abt. 4 - Straßenwesen und Verkehr -

NSI-SAP-PS-PSP-Element							

PROJIS - Nummer						Straßenplan Nr.
L.NTZ	ZAHL	Zeichnerische Nummer	LFDE	KMT/Jag		

	von Netzknoten		nach Netzknoten		Station
Anfangsstation	7 4 2 2 0 2 0		7 4 2 2 0 4 7		1 5 0 0
Endstation	7 4 2 2 0 2 0		7 4 2 2 0 4 7		2 4 0 0

Grunderwerbsplan
km 25,200 ... 25,674
GZA-km 0,230 ... 0,347
KWK-km 0,00 ... 0,087

	Datum	Name
Gezeichnet	11/15	Sfh
Bearbeitet	11/15	Sfh

Maßstab 1:1000

"Urheberschutz" – Alle Rechte bei der DB Projekt Stuttgart–Ulm GmbH und der Straßenbauverwaltung Baden–Württemberg

Freigabe
DB Projekt Stuttgart-Ulm GmbH
gez. i.V. Hallfeldt
Stuttgart, den 21.08.2020

RP Stuttgart
gez. Maivald
Stuttgart, den 25.02.2021

Draft-Nr Plan-Nr: Project Index
Digital data Plan-Nr:

Anlage Planfeststellungsunterlagen

Anlage 9.3
Blatt 1F von 19

Plangröße: 1,35 m x 0,30 m

\\stgw06\projects\14311\CAD\EB\KO\PLAN\Grunderwerb\Blatt01_02\1V00FE10_0100.dwg