


- Legende**
- NBS offene Linienführung
  - NBS Tunnel
  - Brückenwiderlager mit Brücke
  - Bauwerksverzeichnisnummer
  - NBS Fahrbahnbereich (nachrichtlich / Antragstrasse)
  - Dammböschungen (nachrichtlich / Antragstrasse)
  - Einschnittböschungen (nachrichtlich / Antragstrasse)
  - Straßen- und Wegeneubau bituminös (nachrichtlich / Antragstrasse)
  - Schotterwege (nachrichtlich / Antragstrasse)
  - Erd- und Graswege (nachrichtlich / Antragstrasse)
  - Anzupassende Straßen- und Wegequerungen
  - Zaun
  - Anschluss an Bestand
  - Schallschutzwand
  - Grundablaß und Durchlaß
  - Vernässungsmulden und Regenrückhaltebecken
  - abzubrechende Hauptgebäude
  - politische Grenzen
  - Grenze Planung Straßenbauverwaltung Baden-Württemberg, Verlegung L1250
  - Bestand
  - Höhen im neuen System
- Planänderung "Üst Nabern / Abzw. Rübholz"**
- neue Planung
  - geänderte Bauwerks-Nr.
  - entfallene Bauwerks-Nr.

Anschlußplan Anlage Nr.: 4.1 Blatt 12

Anschlußplan Anlage Nr.: 4.1 Blatt 14


4813  
KD-1  
Urheberschutz  
alle Nutzungsrechte bei der DB

4813  
KF

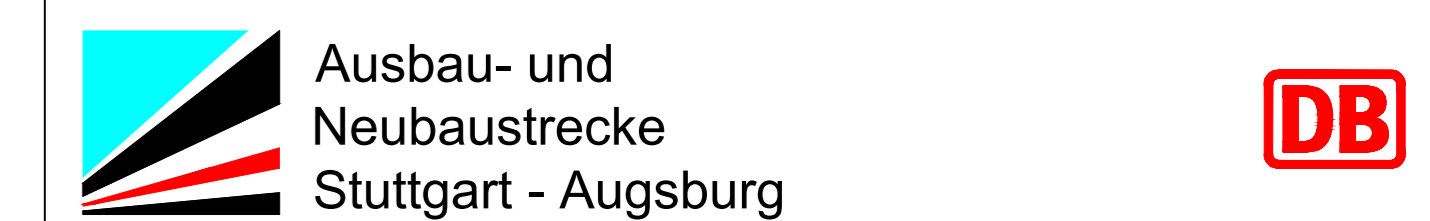

Bereich Wendlingen - Ulm		Datum Name	
B	Überlieferte Neben	04/2011	Sw
C	Umplanung RRB 5	02/2013	Ett
D	Planänderung Üst Nabern und Abzw. Rübholz	12/2020	Ahe

Planfeststellungsabschnitt 2.1 a/b Wendlingen - Kirchheim - Planänderung "Üst Nabern/Abzw. Rübholz" km 25,2+00 - km 36,2+60, im Bereich der Gemeinden Wendlingen - Kirchheim

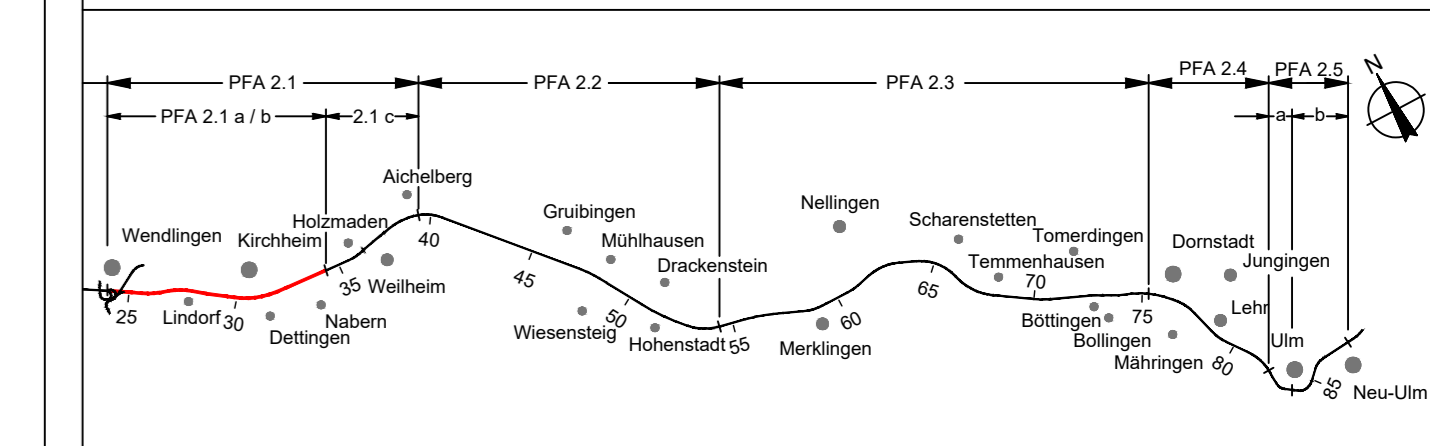

Geographische Codierung		Blattschnittcodierung		Organisatorische Codierung	
2	1	4	8	P	I
0	0	1	3	S	I
1	3	K	E	-	V
1	3	-	-	K	0
1	3	-	-	1	-
1	3	-	-	0	1
1	3	-	-	-	0

Auftraggeber		Ersetzt:		Planner - bearbeitet im Auftrag der	
DB Projekt Stuttgart-Ulm GmbH		Anlage 4.1		DB Projekt Stuttgart-Ulm GmbH	
Blatt 13A von 22		Blatt 13B von 23		Aufgestellt:	

Lageplan		Datum Name	
km 34,947 ... 35,850		Gezeichnet	10.03 Sw
		Bearbeiter	10.03 Gis

"Urheberschutz" - Alle Rechte bei der DB Projekt Stuttgart-Ulm GmbH		Maßstab	
Genehmigungsvermerk - Eisenbahn-Bundesamt		1:1000	
		Freigeig. DB Projekt Stuttgart-Ulm GmbH	
		gez. i.V. Hallfeldt	
		Stuttgart, den 01.12.2020	
		Anlage Planfeststellungsunterlagen	
		Anlage 4.1	
		Blatt 13B von 23	