


DRAUFSICHT M. 1:250

Ausbau- und Neubaustrecke
Stuttgart - Augsburg

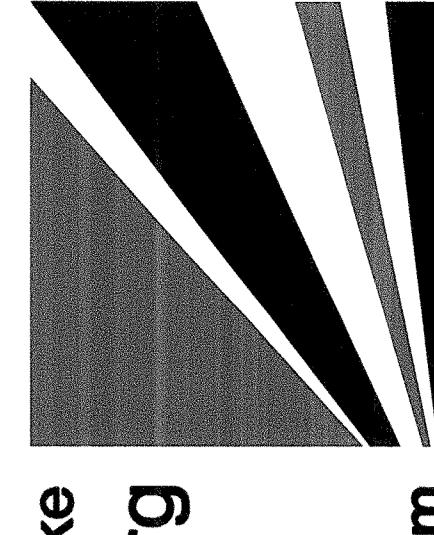

Bereich Wendlingen - Ulm

Planfeststellungsunterlagen

- Teil A -

-Ergänzungsverfahren zur Hochwasserentlastung-

Abschnitt 2.1 c, von km 34,252 bis km 38,270, im Bereich der Gemeinden
Kirchheim-Weilheim-Aichelberg

Ergänzungsblatt zu Anlage A9A Blatt 11
Optimierung Hochwasserschutz am Seebach


Planfeststellungsbeschluss
vom 13.08.1998
Az.: 1015 Pap-NBS 21c
geändert gem. § 76 Absatz 2 Verordnungs-
verfahrensgesetz (VwVfG)
vom 20. März 2006
Az.: S9160 Pap-NBS 21c PA

Eisengroß-Ringdealsagent
Fist. a. d. Eisengroßring
im Aichelberg

DB Netz
DB Projekt GmbH
Stuttgart 21
im Auftrag der

StrÜ Rastplatz "Vor dem Aichelberg"
Draufsicht

Anlage: A 6
Maßstab 1:250
Blatt 7
Blatt 3

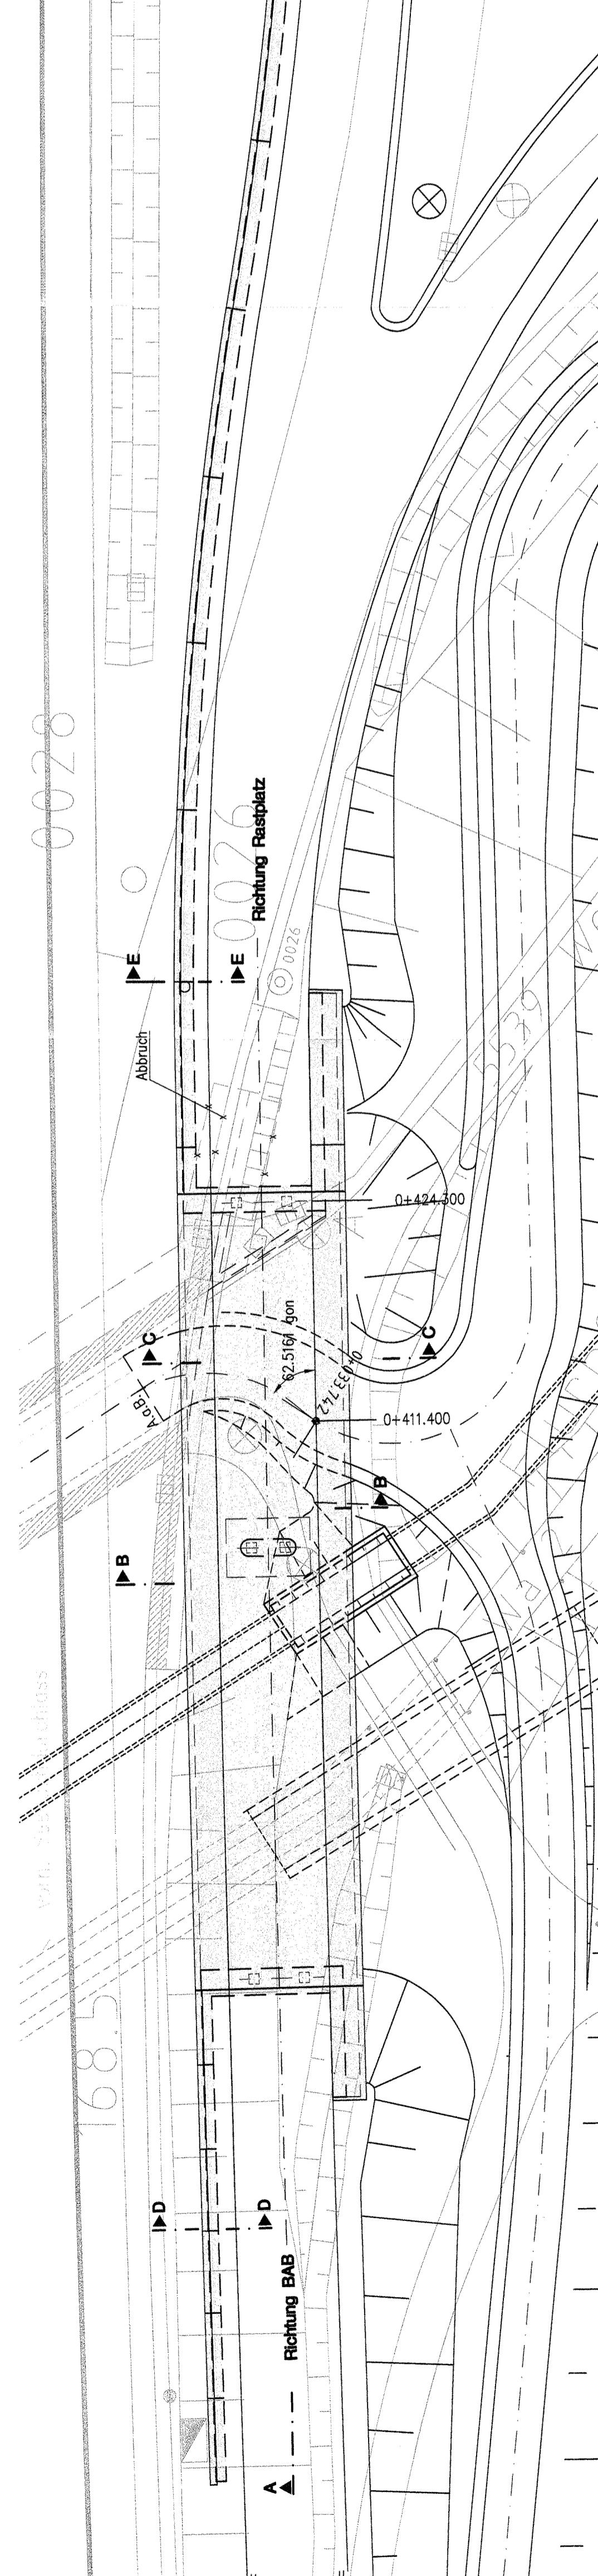

"Urheberschutz"-
alle Nutzungsrechte bei der DB AG