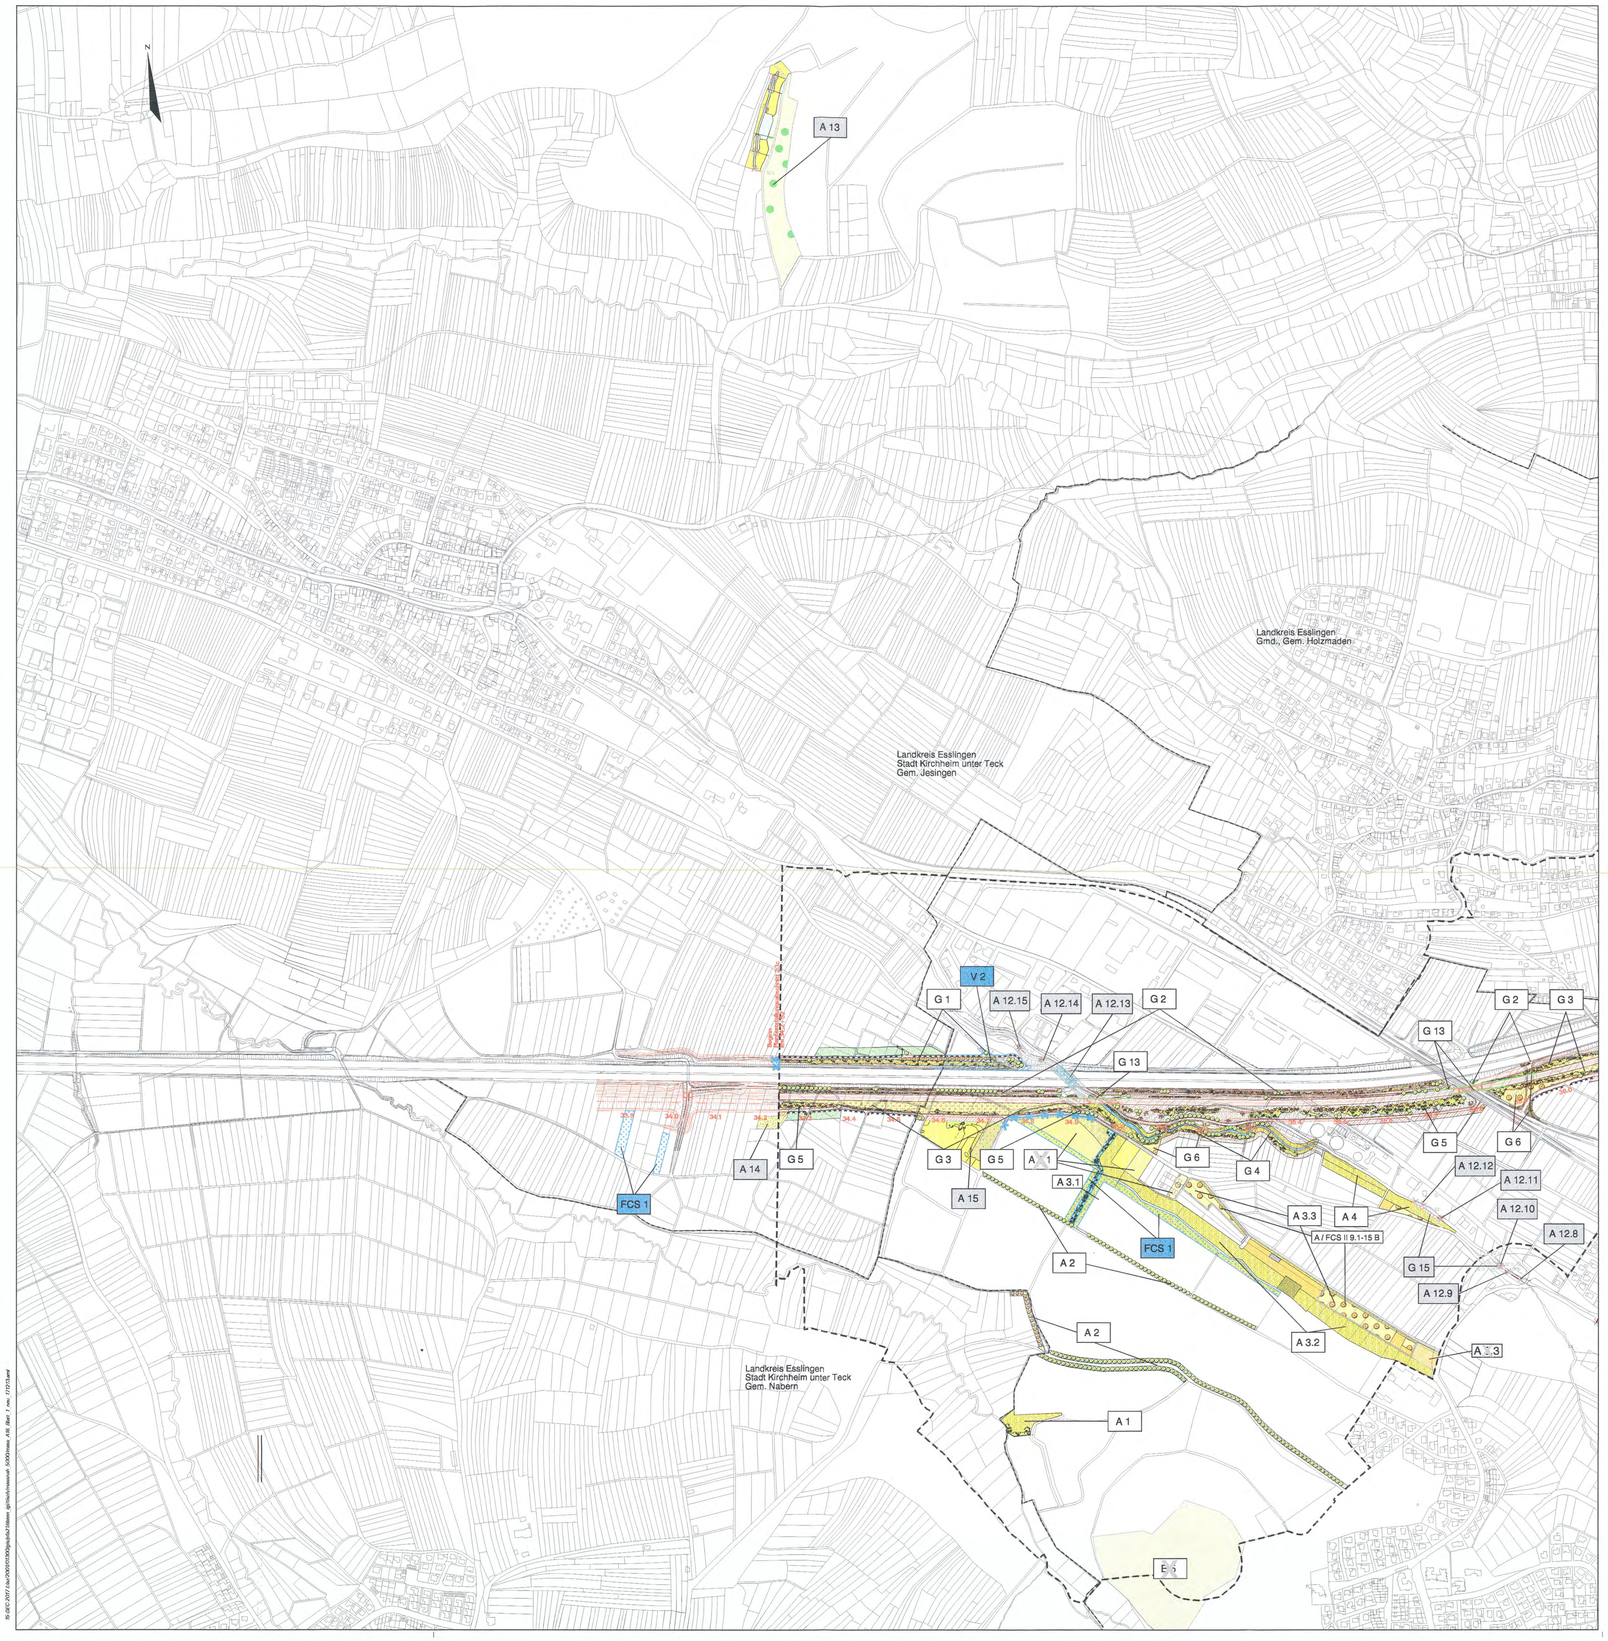

Legende

Landschaftspflegerische Maßnahmen

- Waldneubegründung
- Anlage von Hecken, Feldgehölzen, Waldmänteln
- Anlage von gewässerbegleitenden Gehölzsäumen, Gehölzpflanzungen auf Feuchtstandorten
- Waldsaumgestaltung
- Anpflanzung von Einzelbäumen - Laubbäume
- Anpflanzung von Einzelbäumen - Obstbäume
- Herstellung von Habitatelementen
- Begrünung von Stütz-, Schallschutzwänden, einseitig
- Anlage von Streuobstwiesen
- Durchführung von Entwicklungsmaßnahmen in Streuobstbeständen
- Landschaftsrasenansaat
- Grünlandansaat
- Grünlandextensivierung
- Entwicklung und Pflege von Magerrasen und Feuchtwiesen nach Pflegeplan
- Einrichtung von Sukzessionsflächen, Saumzonen
- Entwicklung von Magerstandorten im Einschnitt
- Entwicklung von Feuchtbiotopen / Ansiedlung von Röhrichtpflanzen
- Naturnahe Verlegung von Fließgewässern
- Beseitigung von Verdolungen und Aufschüttungen
- Beseitigung von Fichtenaufforstungen
- Rekultivierung bauzeitlich beanspruchter Flächen
- Rückbau technischer Einrichtungen und Wege
- Einrichtung von Schutzmaßnahmen

Maßnahmen überlagerter Blattschnitte

- flächenhafte Maßnahme
- Anpflanzung von Einzelbäumen - Laubbäume
- Anpflanzung von Einzelbäumen - Obstbäume
- Herstellung von Habitatelementen

Nachrichtlich:
Planänderungsverfahren zur Anpassung des LBP-Maßnahmenkonzepts

- Ergänzende Maßnahmen
- Entfallende Maßnahmen
- Umgestaltung von Gehölzbeständen
- Renaturierung von Fließgewässern
- Ökologische Aufwertung vorhandener Biotopflächen
- Freistellung von Magerrasenflächen mit Erhalt von Habitatbäumen und Gehölzinseln
- Beseitigung von Querbauwerken (A 12) bzw. Verrohrung (A 13)
- Schüttung von Rauen Rampen
- Verbesserung der Gewässerstruktur durch Einbringen von Störsteinen
- Beseitigung von totem Uferverbau, ggf. Ersatz durch Lebendverbau
- Ergänzende Schutzmaßnahme
- BZ A — Bauzufahrt für die Umsetzung der Maßnahme mit Buchstabe
- A 14 — Ergänzende Maßnahme (mit Nr.)
- A 1 — Entfallende Maßnahme (mit Nr.)

Sonstiges

- 34.6 — Technische Planung mit Kilometrierung
- Gemarkungsgrenzen
- außergewöhnliches Stauziel
- S 1 — Schutzmaßnahme (mit Nr.)
- G 1 — Gestaltungsmaßnahme (mit Nr.)
- A 1.1 — Ausgleichsmaßnahme (mit Nr.)
- E 1.2 — Ersatzmaßnahme (mit Nr.)
- V 1 — Vermeidungsmaßnahme (mit Nr.)
- 1000 — Flurstücksgrenze und Nummer

* Die Bezeichnung der Schutzmaßnahmen wurden im Maßnahmenübersichtsplan aufgrund der Übersichtlichkeit nicht dargestellt; die Darstellung erfolgt in Maßnahmenplänen M 1:1.000

Planänderungsverfahren "Artenschutz Eidechsen"

- Ergänzende Maßnahmen
- V 2 — Maßnahme für Zauneidechsen (mit Nr.)
- V 2 - Vermeidung der Tötung von Eidechsen
- V 2 - Vermeidungsmaßnahme Reptilienschutzzaun
- FCS 1 - Dauerhafte Pflege von Zauneidechsen-Ausgleichsflächen

Ausbau- und Neubaustrecke
Stuttgart - Augsburg

Planfeststellt gem. § 18 AEG
i.V.m. 76 Abs. 3 VwVfG
am 28.03.2018
Az.: 591pä/012-20178019
Eisenbahn-Bundesamt,
Außenstelle Karlsruhe/Stuttgart
Im Auftrag [Rommel]

Bereich Wendlingen - Ulm

Planfeststellungsunterlagen

- Teil A -

Abschnitt 2.1 c, von km 34,252 bis km 39,270, im Bereich der Gemeinden

Kirchheim-Weilheim-Aichelberg

Deckblatt zu Anlage A16-A Blatt 1
Planänderung "Artenschutz Eidechsen"

Index	Änderungen bzw. Ergänzungen	Name:	Datum:
D	Planänderung "Artenschutz Eidechsen"	BP / Ki	17.07.2017
C	Planänderung "Anpassung LBP"	Stä / Weo	12.02.2016
B	Ergänzung FCS - Maßnahme für PFA 2.1 ab	BP / Ki	14.09.2015

Bauherr: DB NETZE
DB Netz AG
Bauherrenvertretung Großprojekt Südwest
I.NG-SW-S
Lautenschlagerstraße 26
70173 Stuttgart

Planung: DB NETZE
DB Projekt Stuttgart-Ulm GmbH
Räpplenstraße 17
70191 Stuttgart
Stuttgart, den 17.07.2017 i.V. i.A. Hamm
Ort, Datum, Unterschrift

Planverfasser: ARGE BAADER-BOSCH
ARGE BAADER-BOSCH
Zum Schießwasen 7
91710 Gunzenhausen
Gunzenhausen, den 17.07.2017 gez. Dr. Kunzmann
Ort, Datum, Unterschrift

Landschaftspflegerischer Begleitplan
Maßnahmenplan

Maßstab 1:5.000
Anlage: A 16 -A
Blätter: 3 Blatt 1 A

55-GEC-2017 / I:\be\2\55\0\2\55\pla\A2-1\blatt_gl\bearbeitung\ 55251\mod_A16_Blatt_1_neu_171213.pmf